




Godkänd enl. protokoll  
 av den 27. Okt. 1948 s. 350  
 För Tranås Stads Byggnadsnämnd  
*[Signature]*

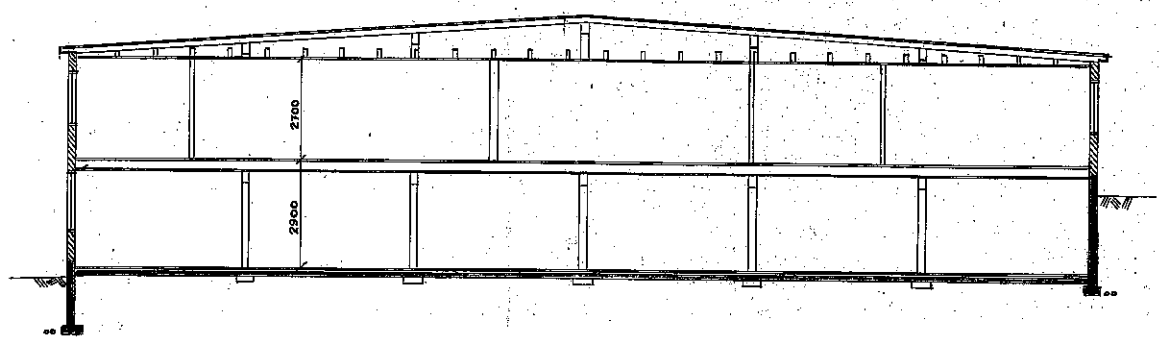

Sektion genom kontor, personalrum m.m.

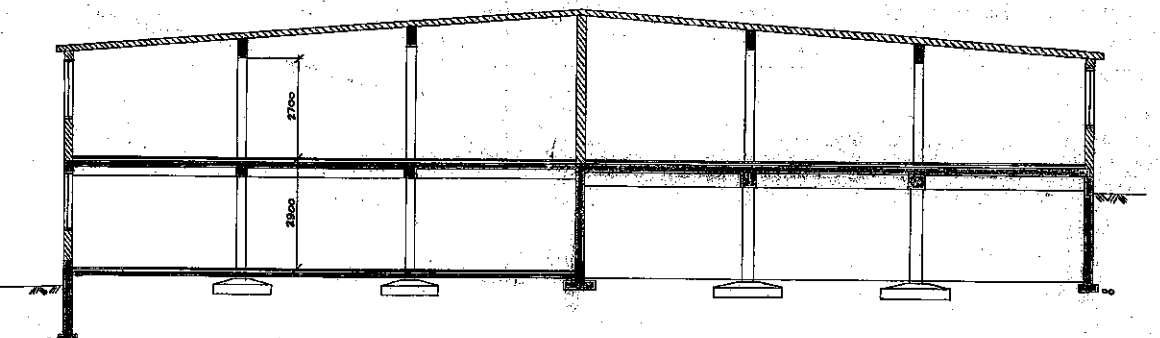

Sektion genom verkstadsbyggnad

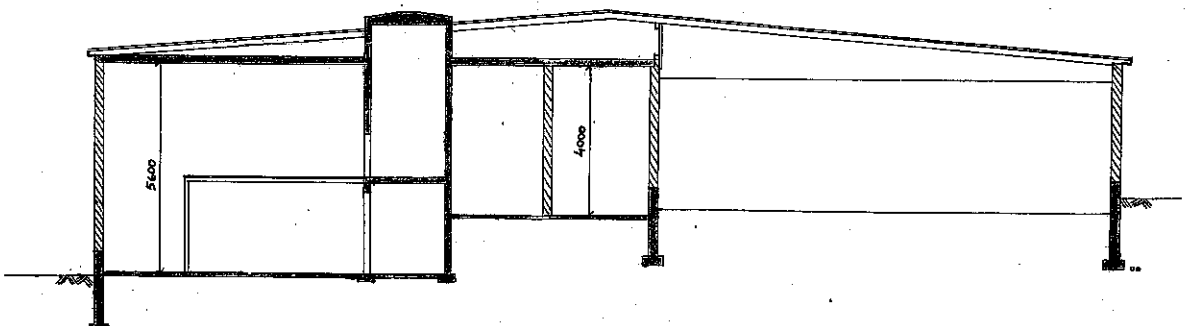

Sektion genom pannrum m.m.

OLOF SAMUELSSON  
 BYGGNADSBYGGARE  
 Tranås Snickerifabrik AB  
 Sektioner  
 Ritning nr 11. Skala 1:100  
 Tranås den 20.8.1948 OS.

16 X