
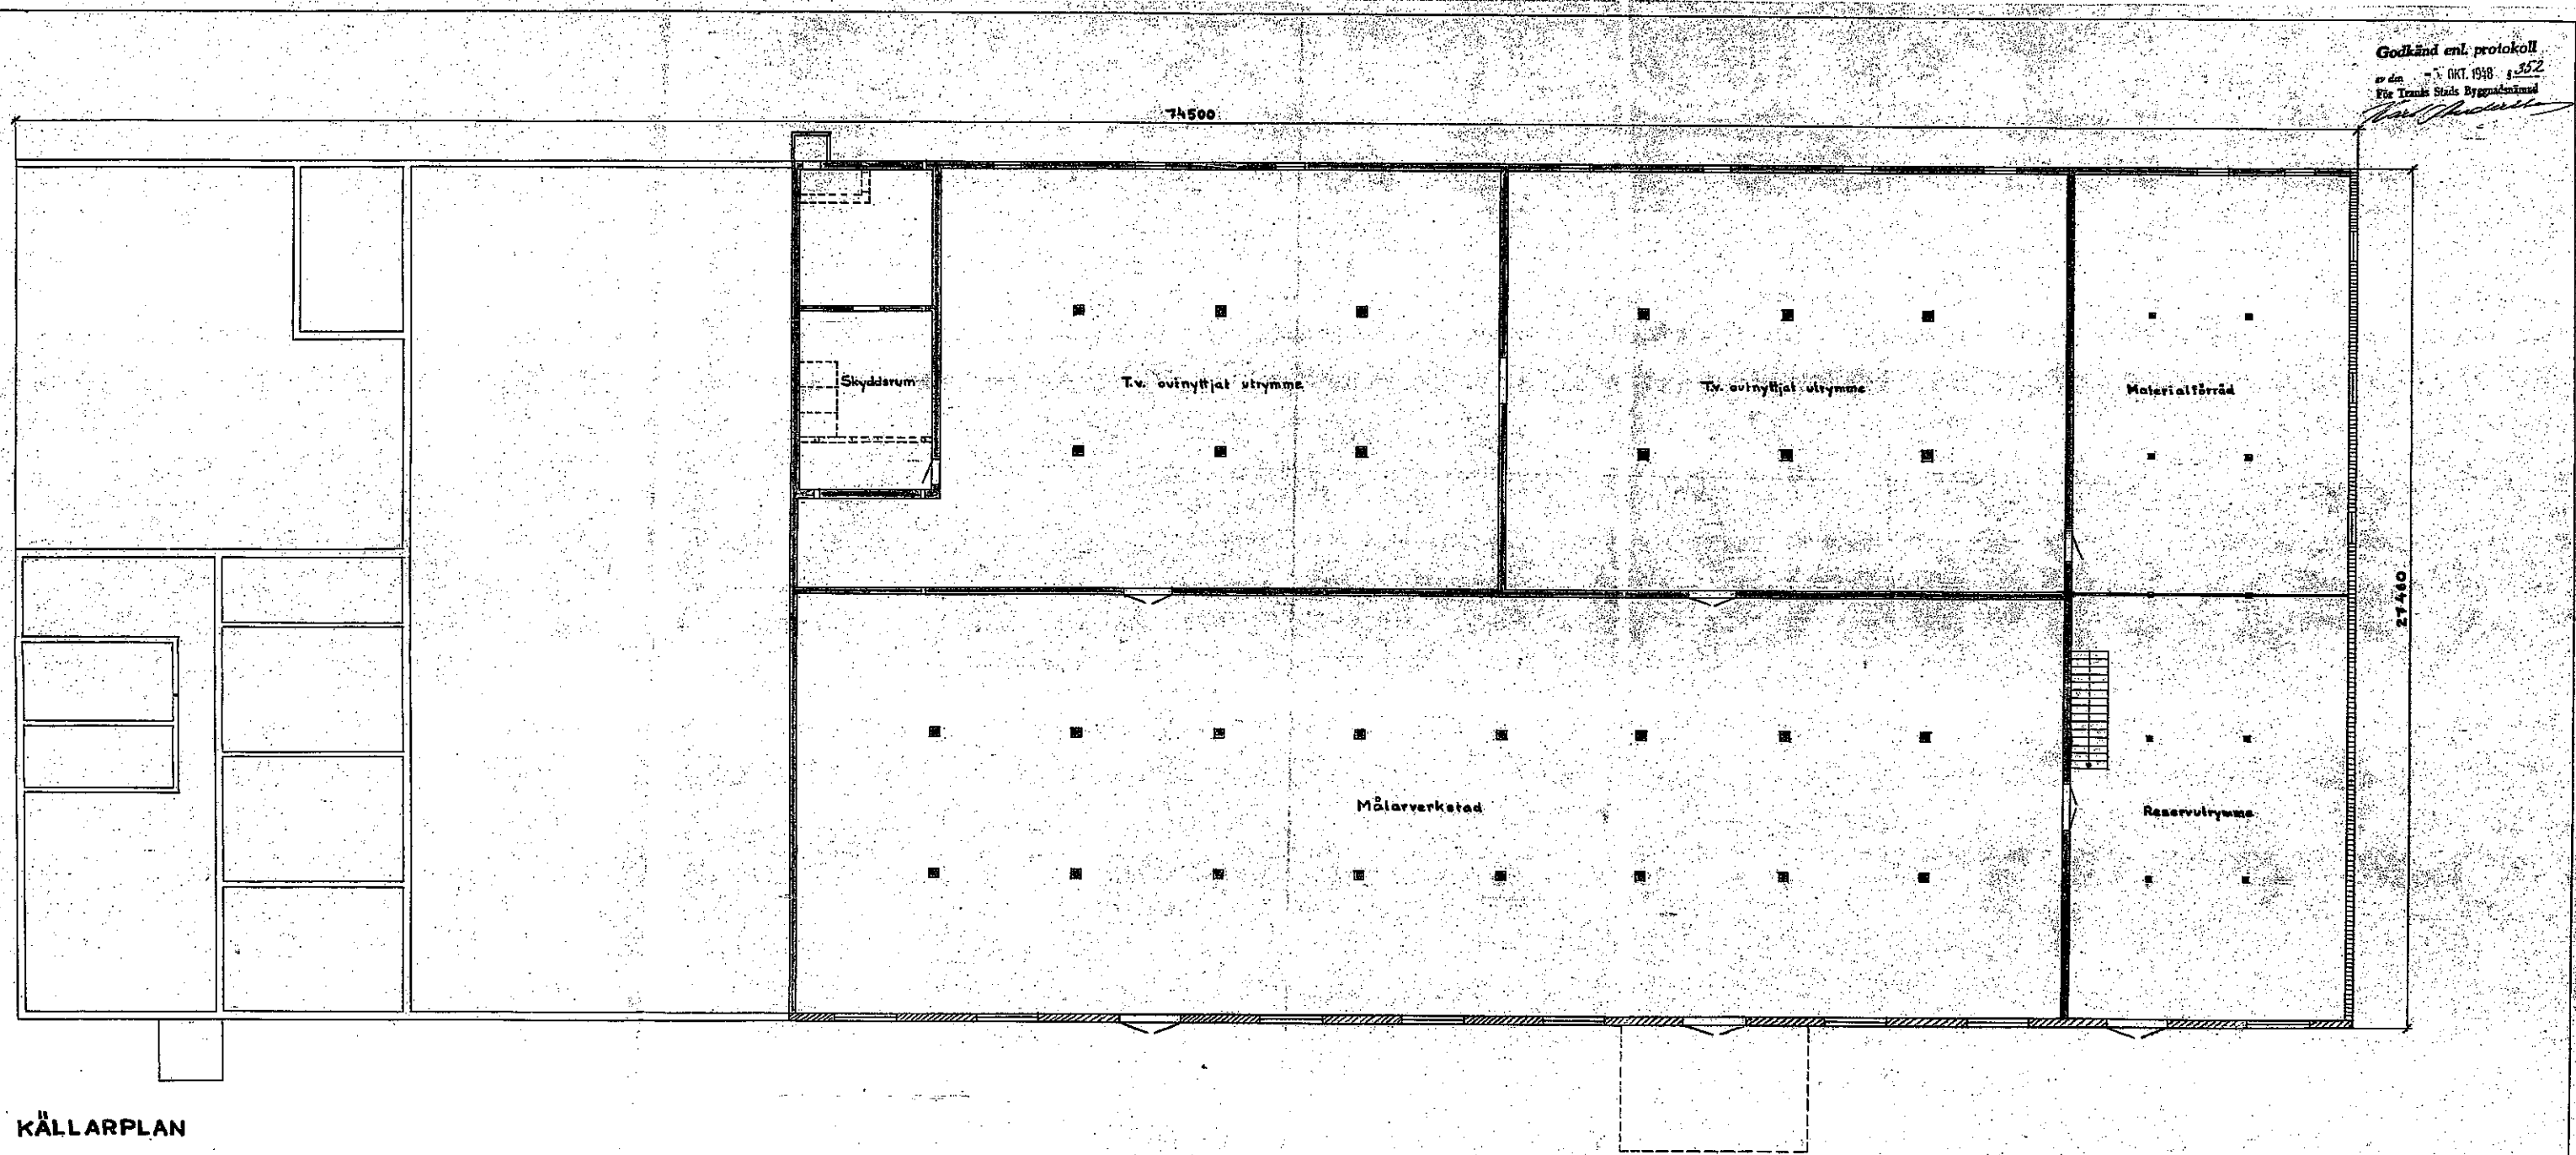


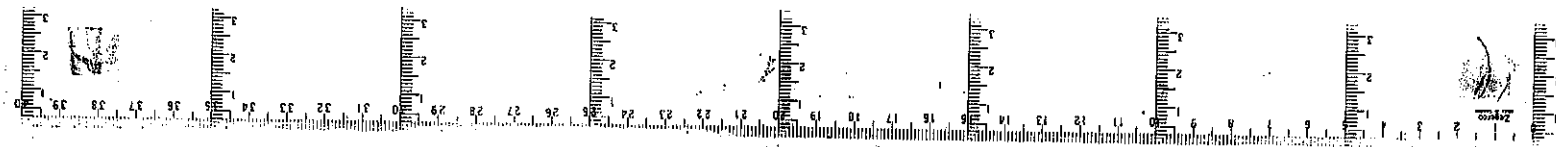

KÄLLARPLAN

16 X

OLOF SAMUELSSON
WAGNARSKÄLLER
Tranås Snickerifabrik AB
Källarplan
Ritning nr 9. Skala 1:100
Tranås den 20.8.1948 O.S.