





Järns Byggnadsbyrå
86. 04. 09.
Dnr 114 / Lin.

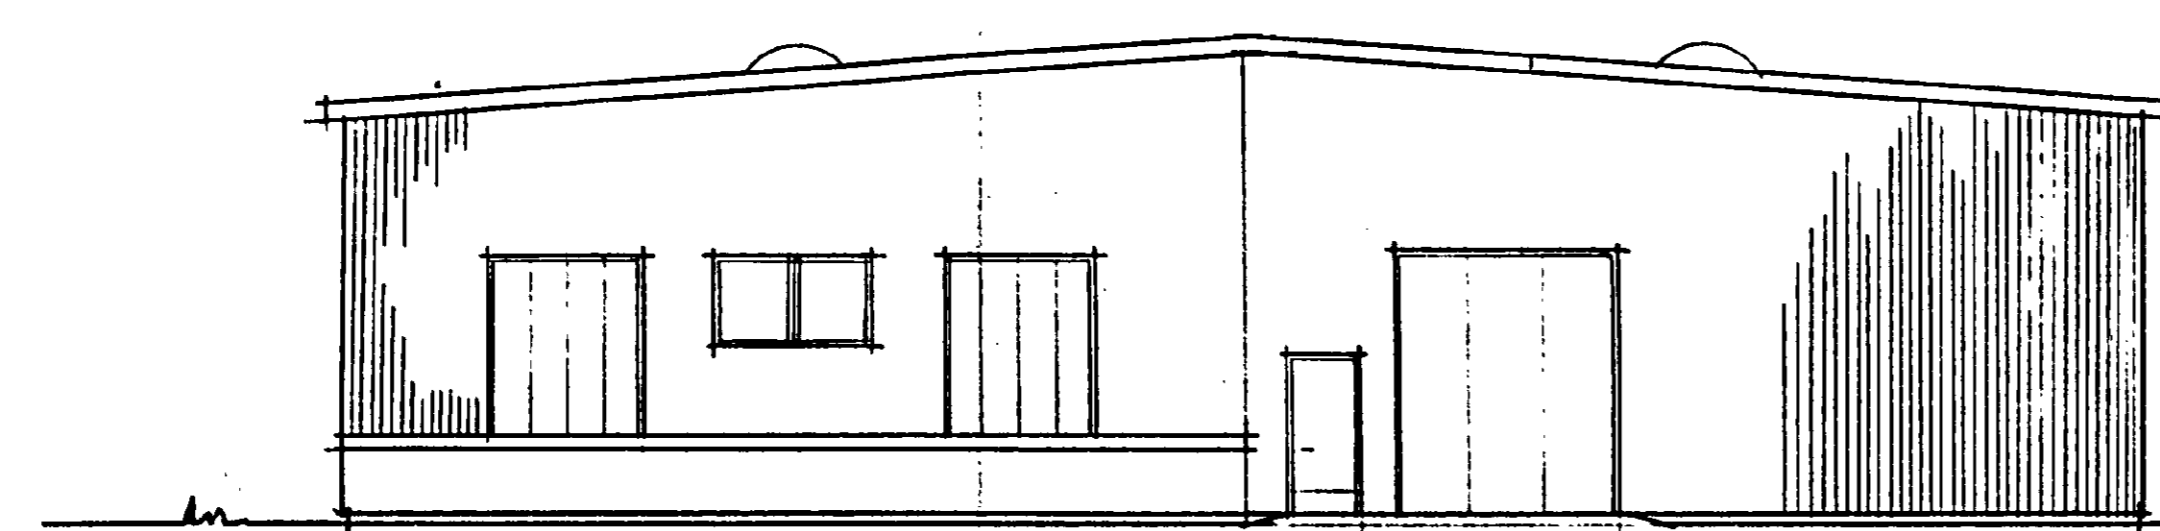

FASAD MOT SYDÖST

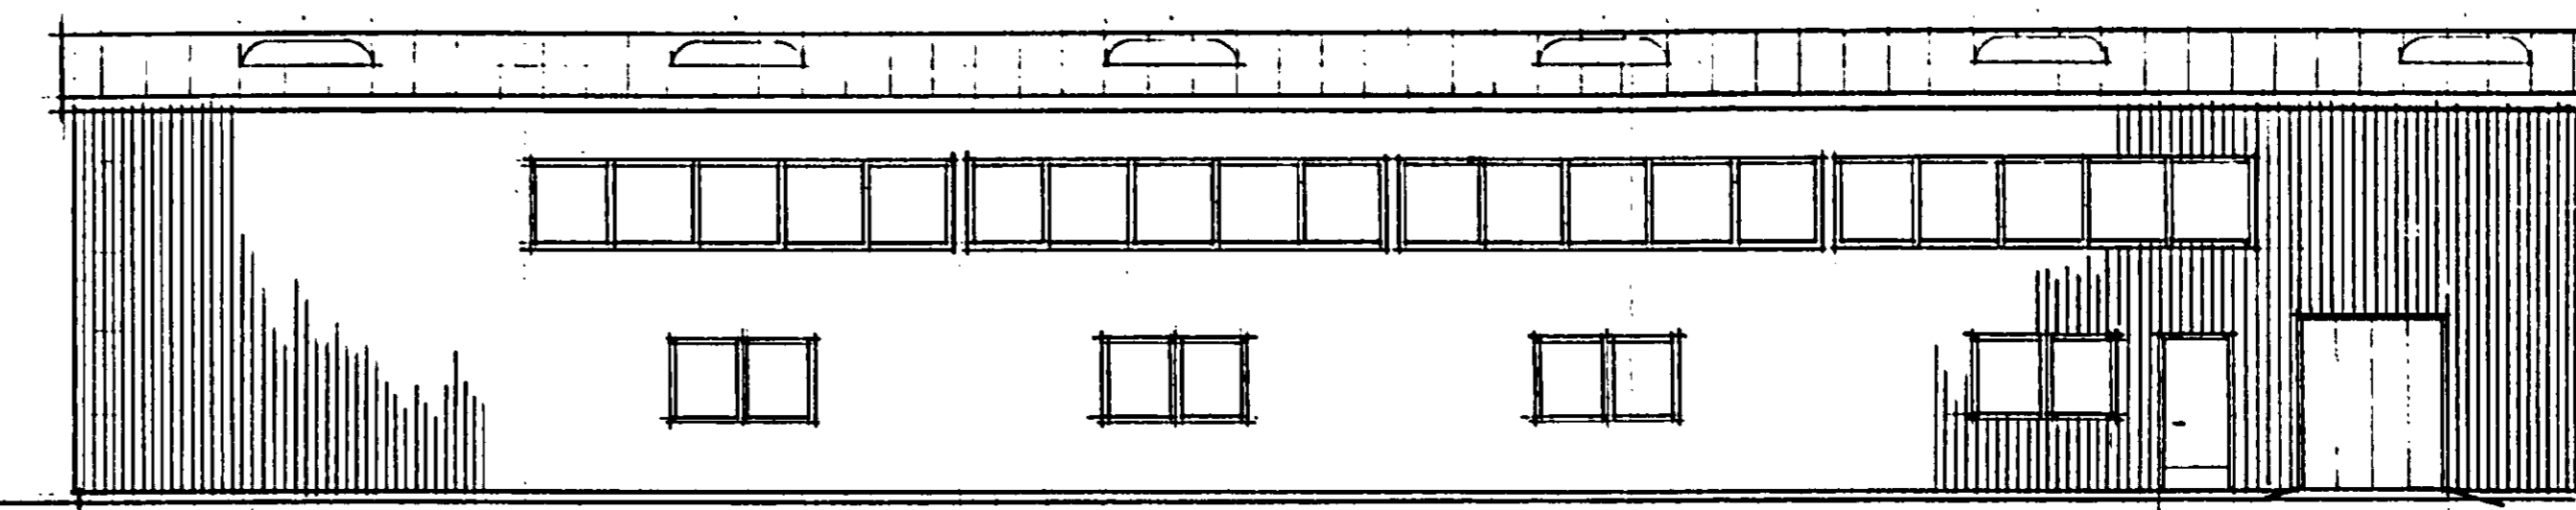

FASAD MOT NORDÖST

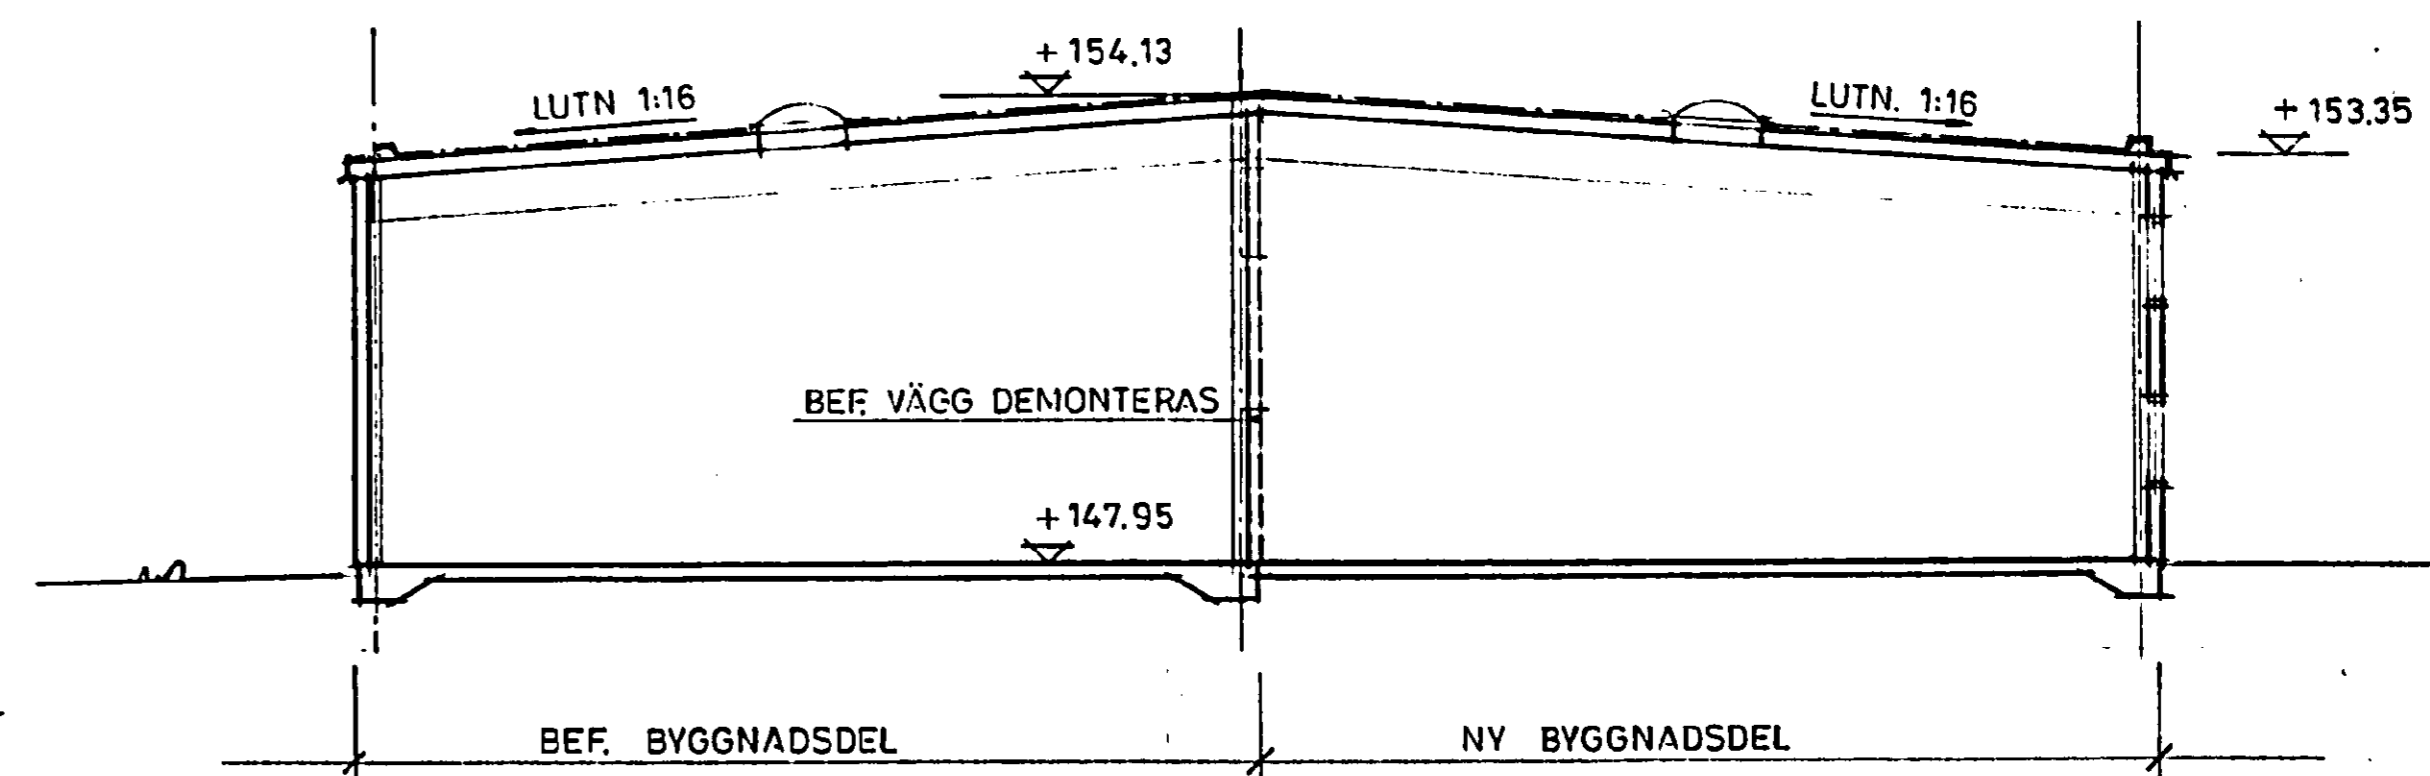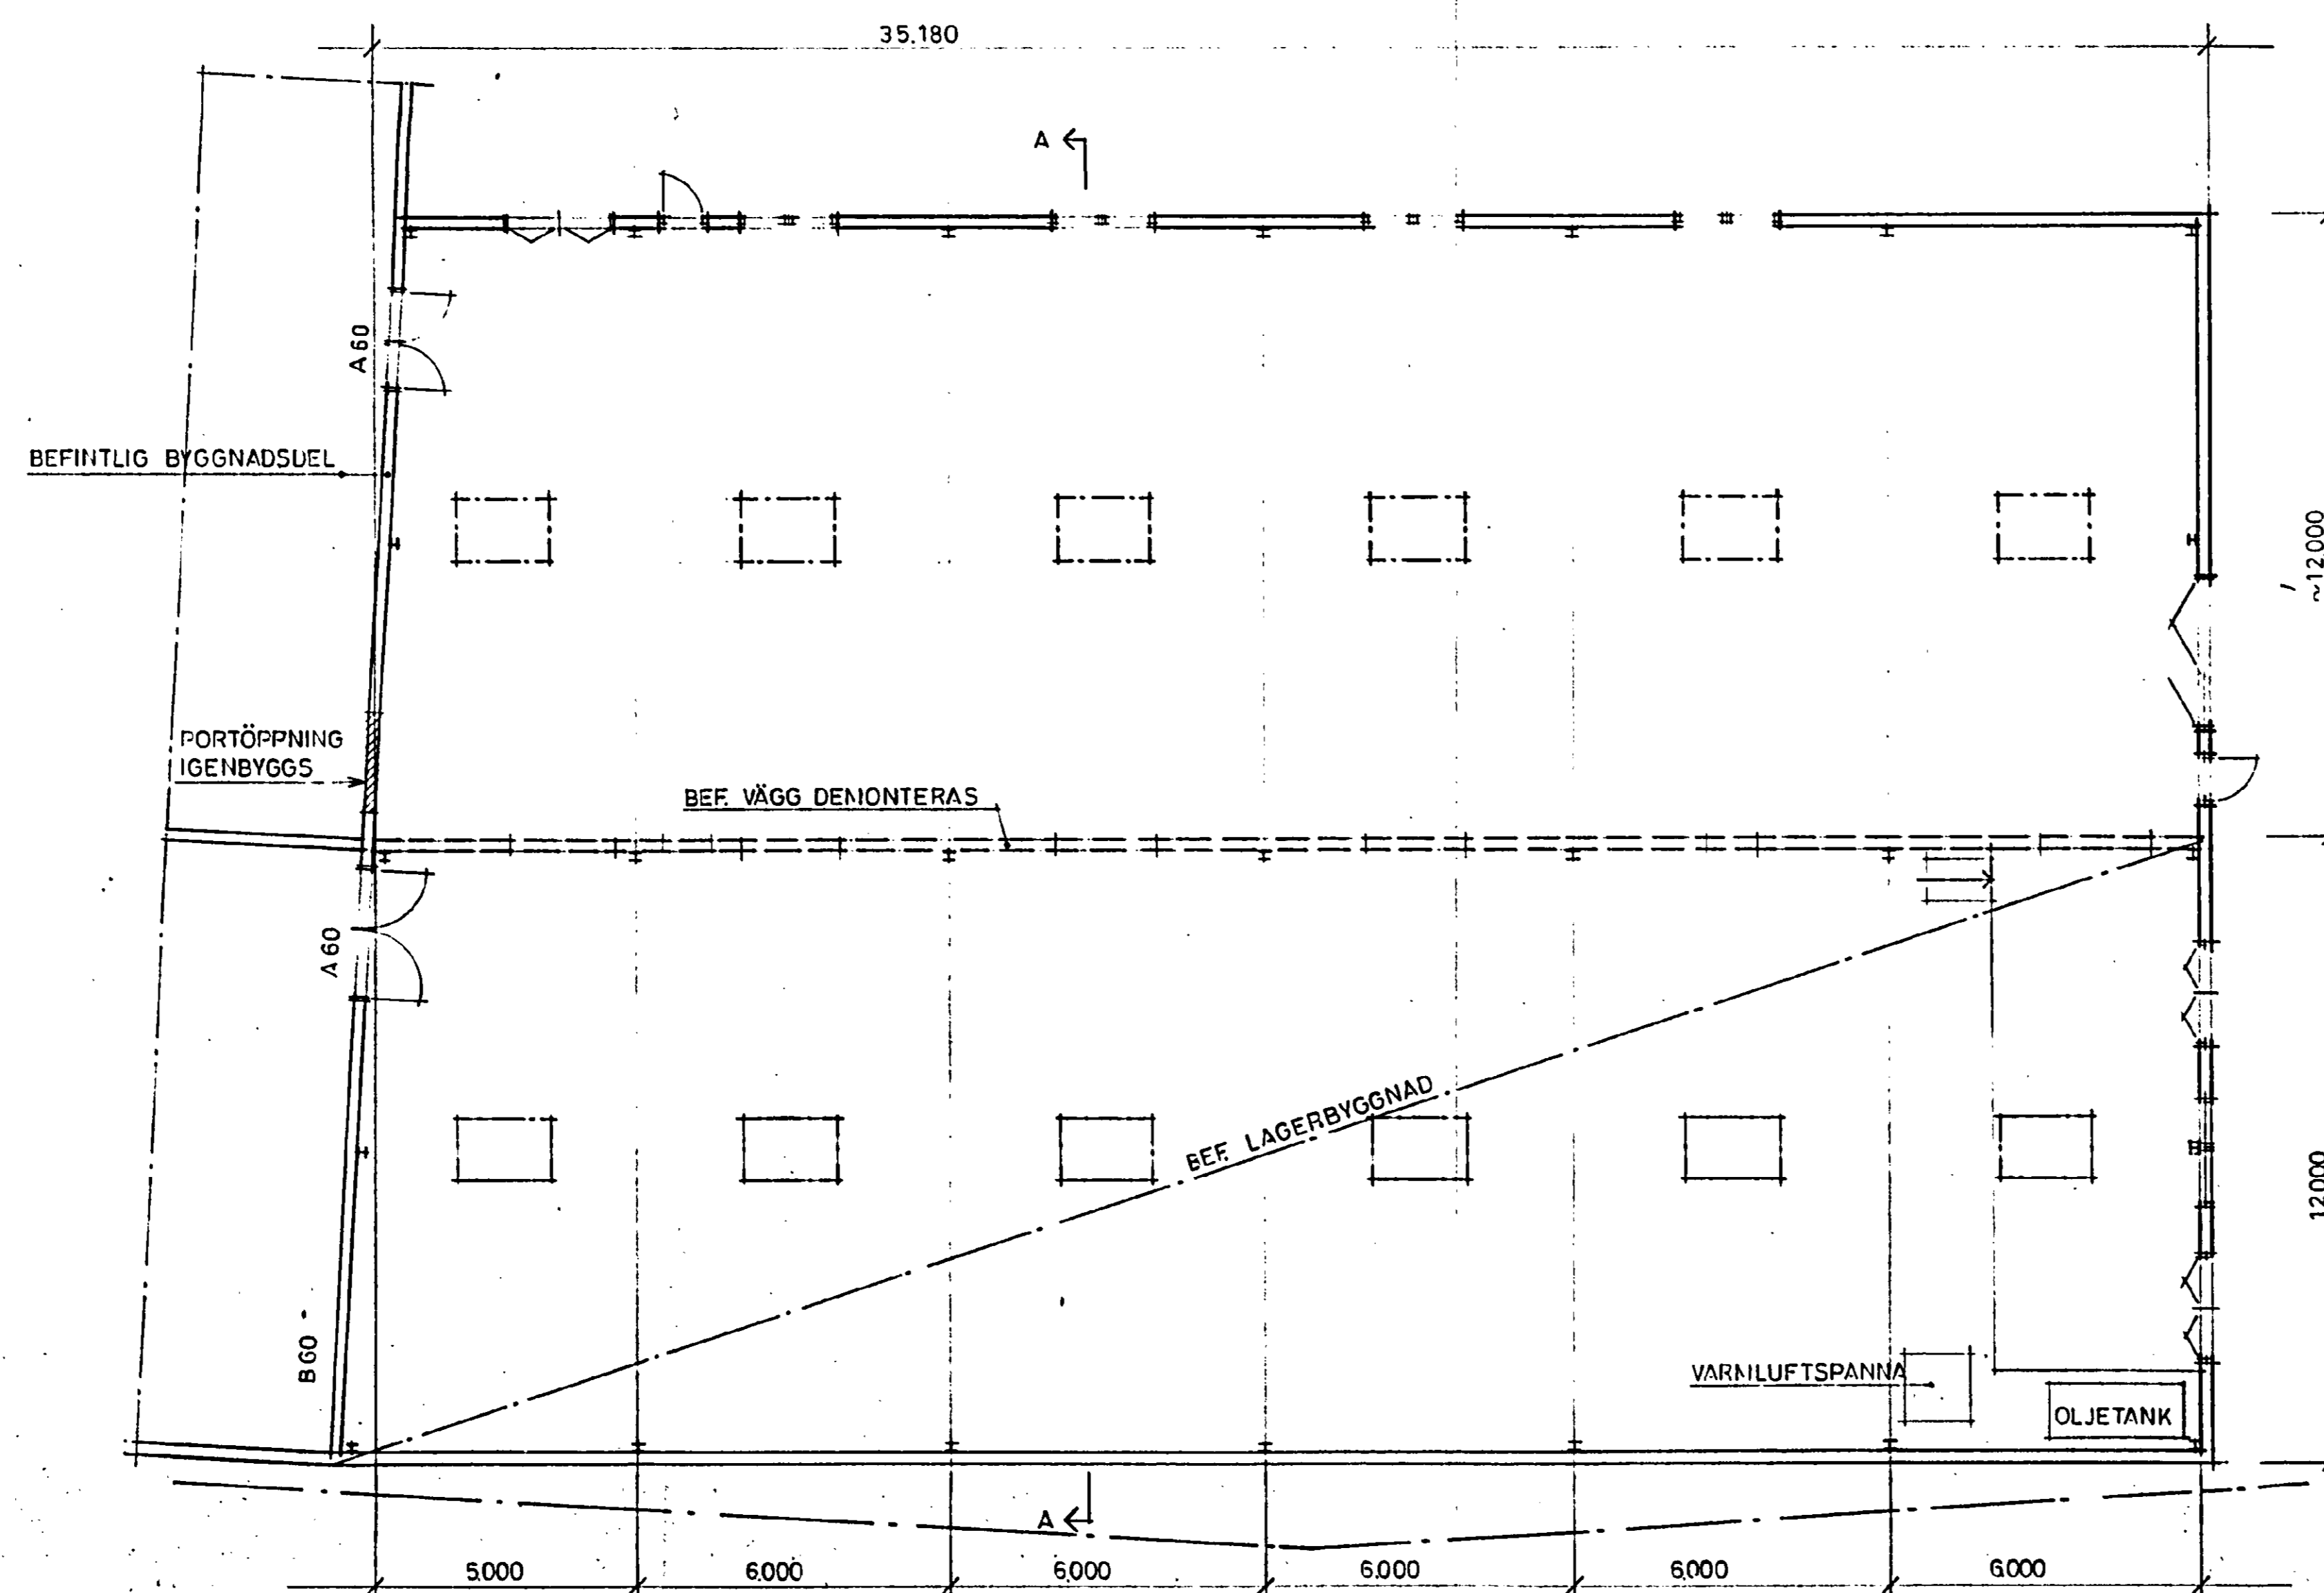

SEKTION A-A

Byggnadslov beviljat med 1 beslut
på grund av
86. 04. 29. 9 / 178
TRANÅS BYGGNADSBYRÅ

0 1 2 3 4 5 6 7 8 9 10 m
10 cm
ORIGINALSKALA 1:100

TRANARK AB		KV. RUDAN NR 2 · TRANÅS	
LEDAMOT AV SVENSKA PÅKÄMPANDE ARKITEKTER SVA		TRANÅS, SKOLMÖBLER, AB	
STORSTRÅTEN 20 · BOX 462 · 873 81 TRANÅS · TEL 014/160 10		TILLBYGGNAD, AV BEF. LAGER	
BYGGD AV JV	ANSÖKAN AV L. GÖRANSSON	PLAN, FASADER, SEKTION	SKALA 1:100
TRANÅS 1986 04 09	<i>Bergström</i>	40.615	A10:01