


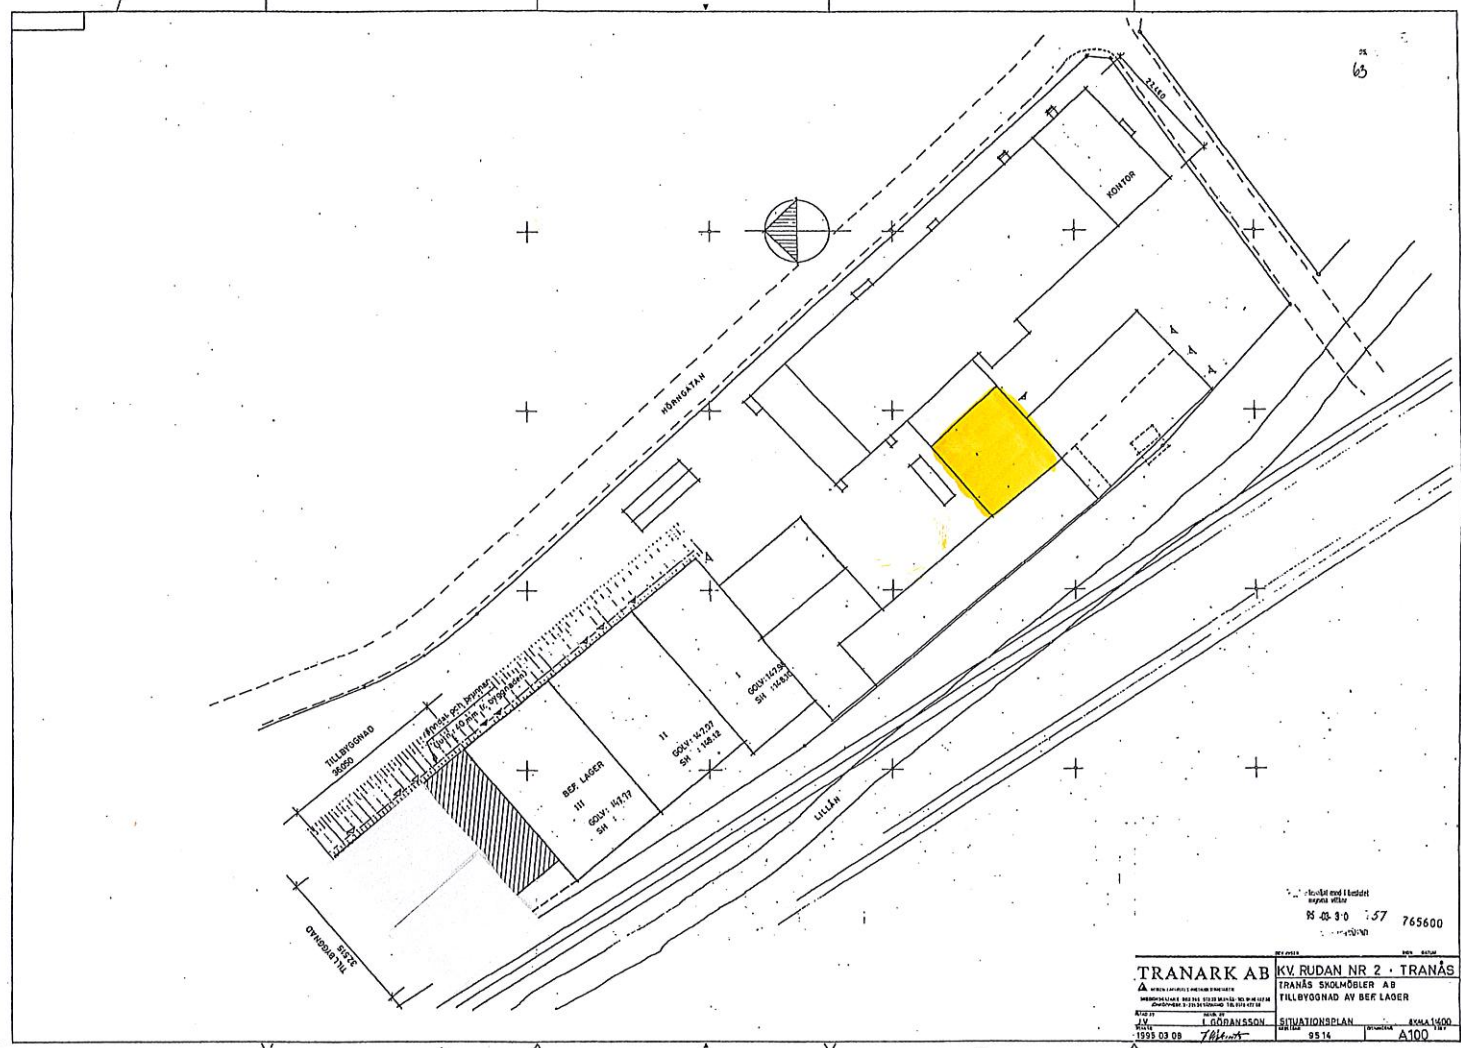

TRANARK AB		KV. RUDAN NR 2 · TRANÅS	
TRANÅS SKOLMÖBLER AB		TRANÅS SKOLMÖBLER AB	
TILBYGGNAD AV BET LAGER		TILBYGGNAD AV BET LAGER	
SITUATIONSPLAN		SITUATIONSPLAN	
1:500		1:500	
1993 03 08		1993 03 08	
L. OGDANSSON		L. OGDANSSON	
A100		A100	