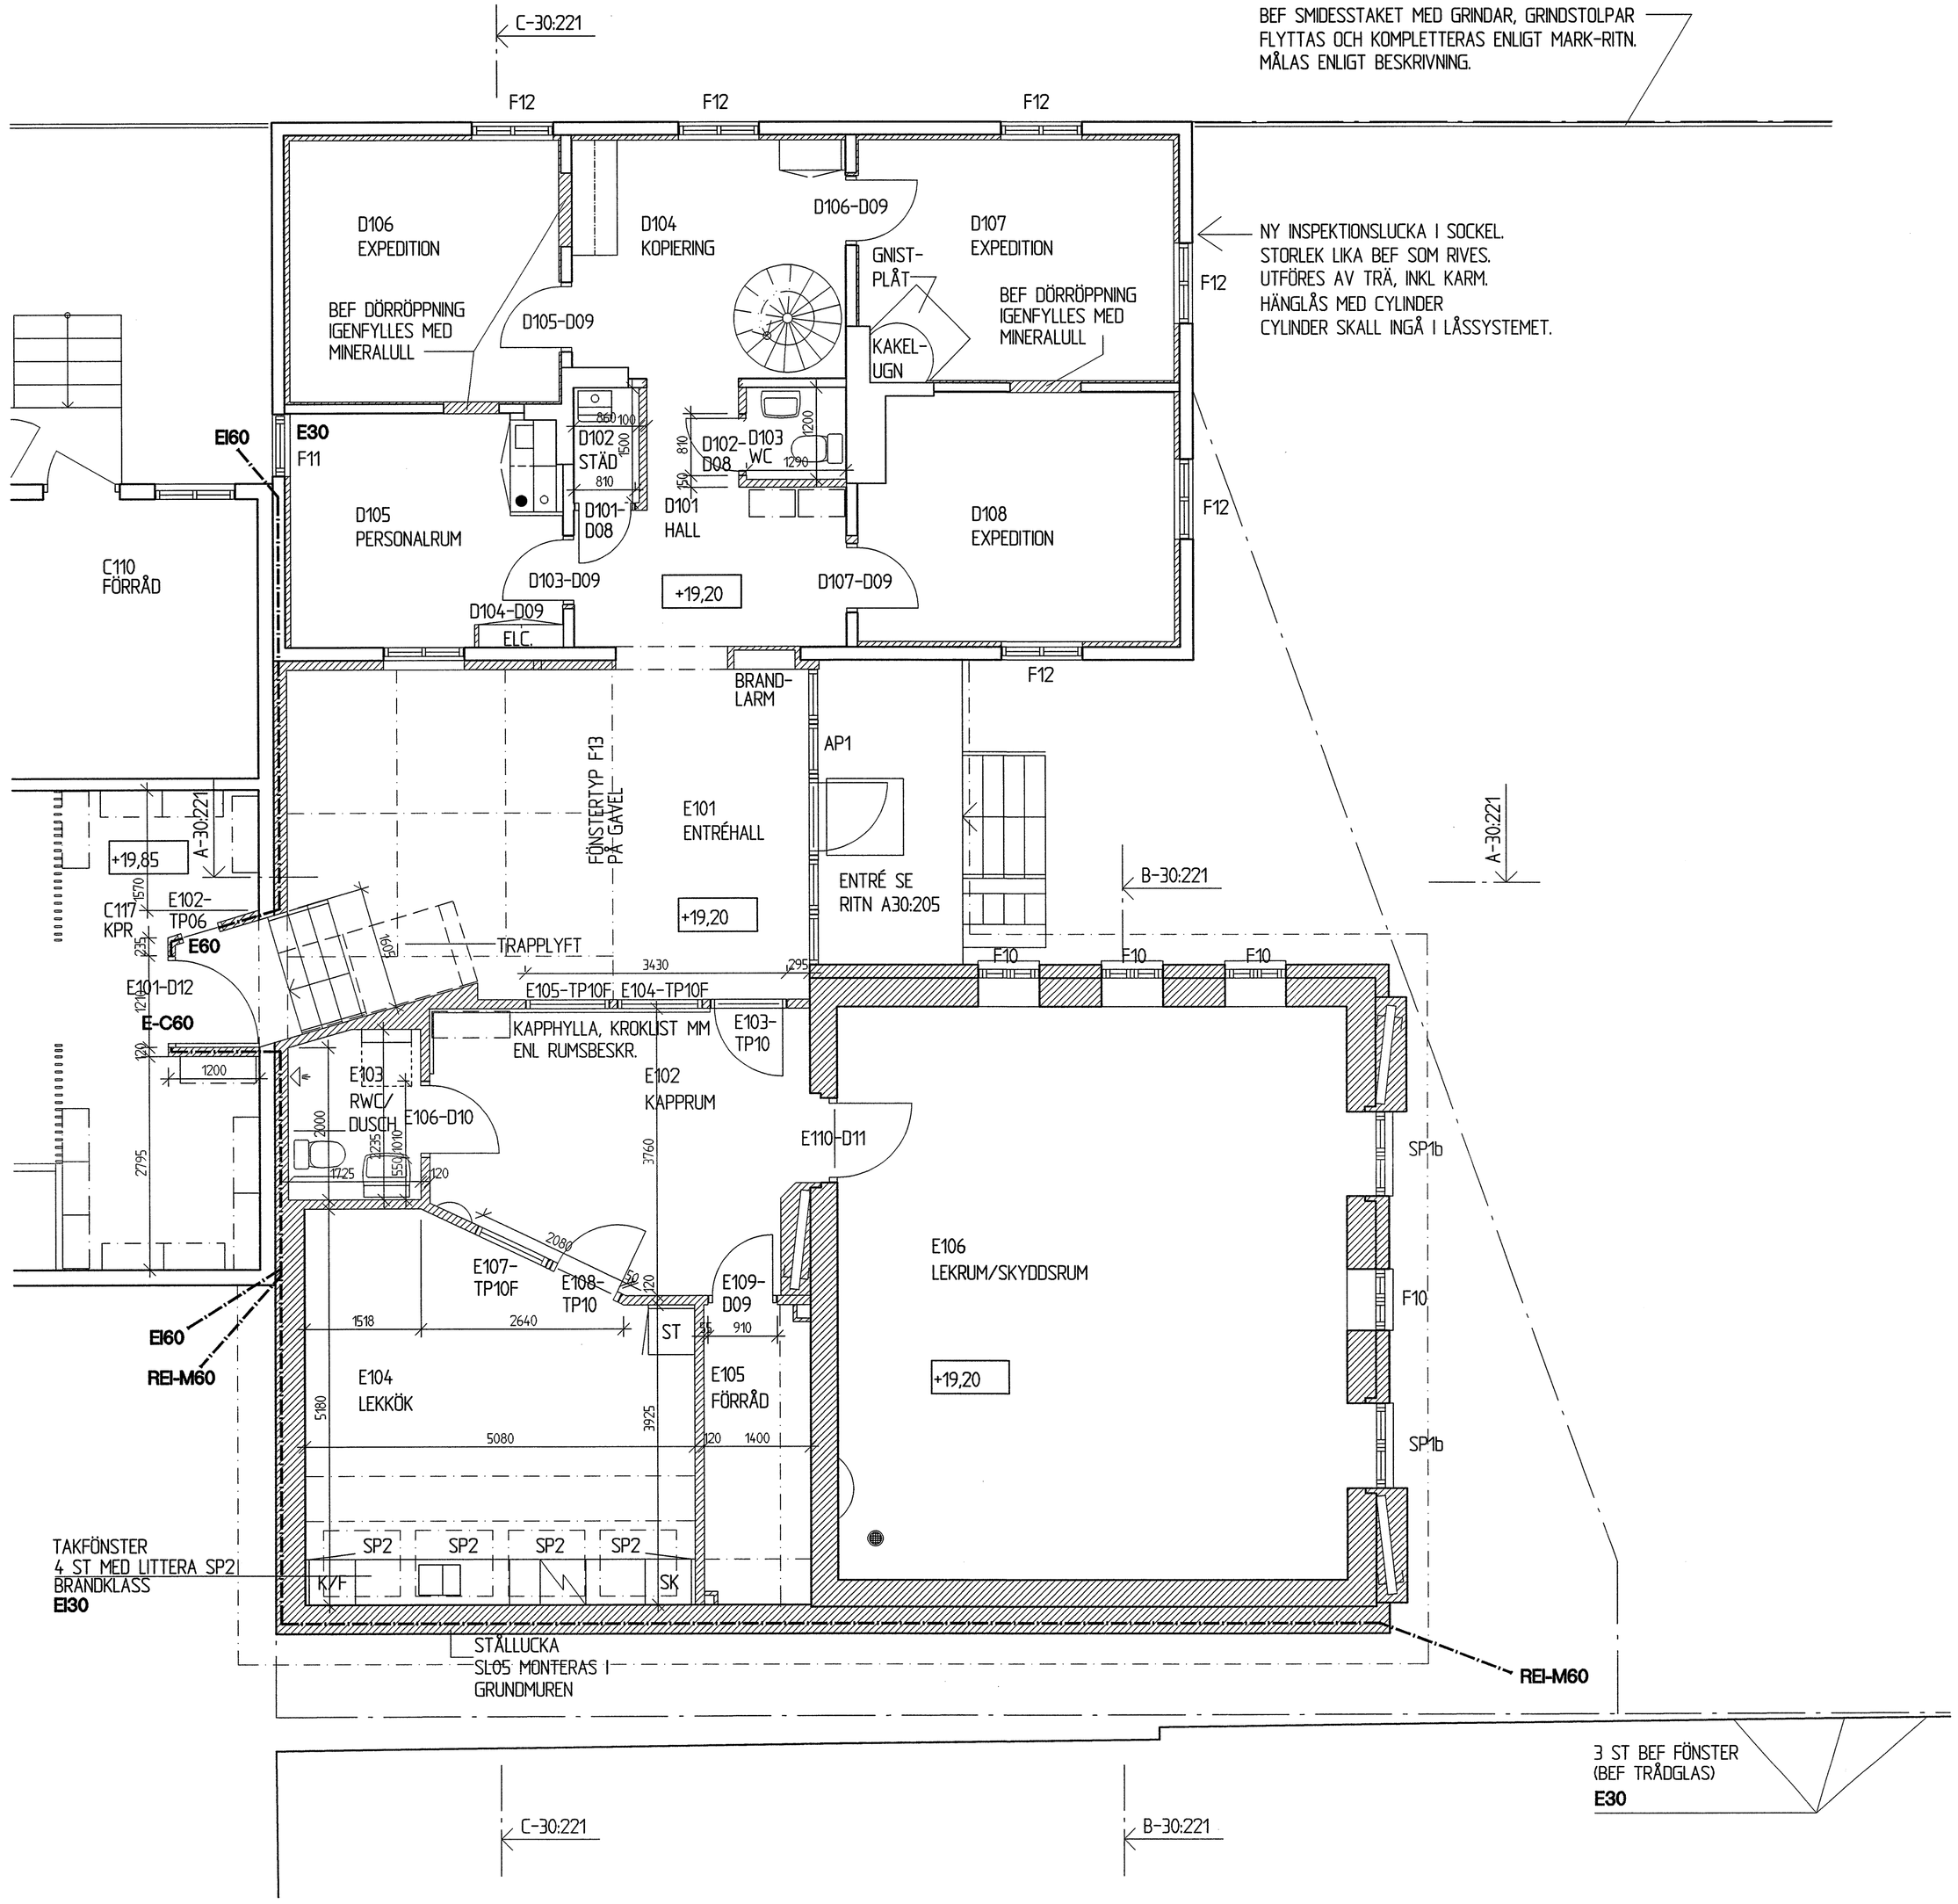

FÖRKLARINGAR

MÅTT I MILLIMETER

NYA BYGGNADSDELAR INNERVÄGGSTYPER SE RITN. A30:215

BEFINTLIG DÖRR

NY DÖRR, TYP SE RITN A36:201

EI 60 BRANDCELLSGRÄNS

UNDERTAK SE RITN A30:215

PLAN 1

LOKALISERINGSFIGUR

METER 0 1 2 3 4 5 10

BET	ANT	ÄNDRINGEN AVSER	SIGN	DATUM
A		BYGGHANDLING	CS	980518

BYGGHANDLING

STRÖMSBRO KYRKA

OM- OCH TILLBYGGNAD AV KYRKA OCH FÖRSAMLINGSHUS

Arkitekt gruppen i Gävle ab
Kyrkogatan 23, 803 11 Gävle
Tel 026 - 12 12 03
Fax 026 - 12 12 14

UPPDRAG NR	RITAD AV	HANDL?GGARE
962820	ER/AM	A. MATTSSON
DATUM 1997.09.15	ANSVARIG PETER J KAUTZKY	

PLAN 1

SKALA VID FORMAT A1 1:50 VID FORMAT A3 1:100 | NUMMER A30:211 | BET A