


ALLA MÅTT ANGES I MILLIMETER

0000 Lokal nr. / area

ÖVA Övrig area

00.0 area i kvadratmeter

TOTAL BRUTTOAREA FÖR PLANET 837 kv.m.

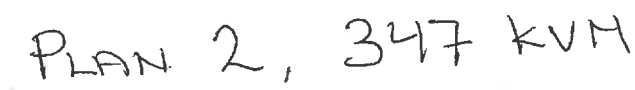

A	3	Dörrslagn	Utrymn.väg	CS	-23 06 07
rev	ant	avser	slagn		da

Artline
ARKITEKTER AB

Karlavägen 18 S-172 76 Sundby
Telefon 146 70772/637

UPPDRAG	RITAD/KONSTR.AV	HANDLÄGGARE
210521	<i>[Signature]</i>	E Wallström

DATUM	BESTÄLLARE
22 10 25	SOLLENTUNA HANTVERKSHUS AB

RELATIONS RITNING PLAN 2

FASTIGHETEN SYLLEN NR 1 SOLLENTUNA

SKALA 1:200	NUMMER A00-10- D3	REV A
----------------	----------------------	----------