




FASAD MOT ÖSTER

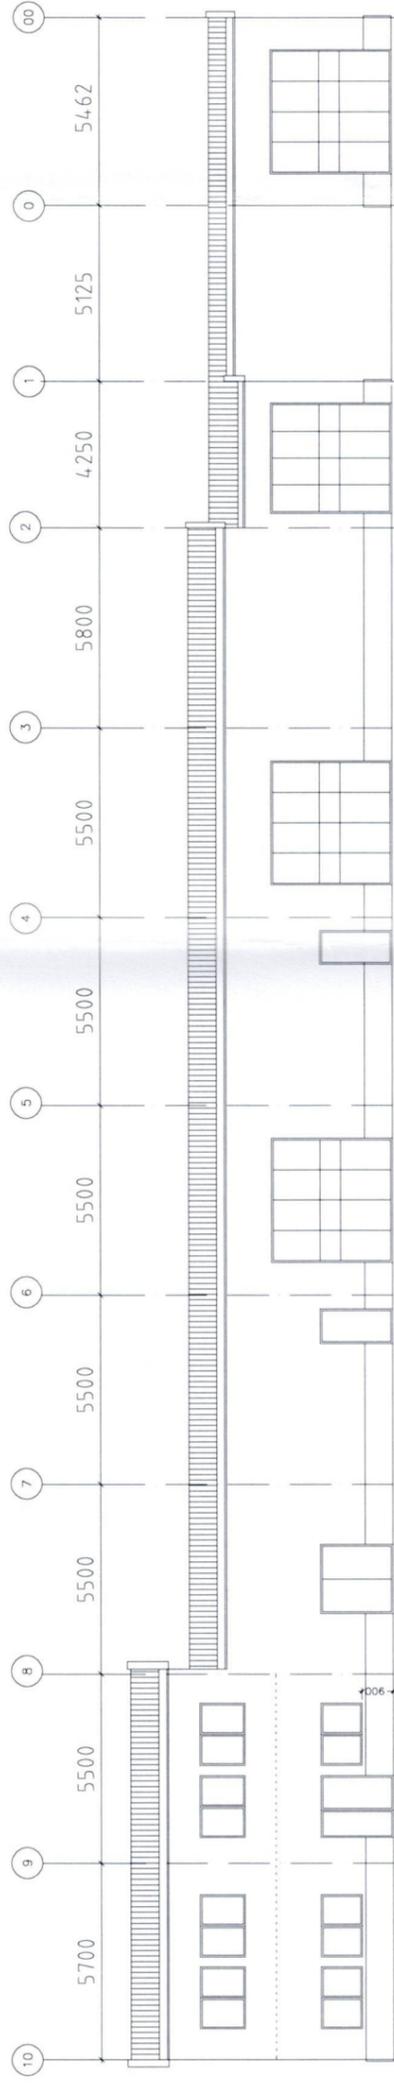

FASAD MOT VÄSTER

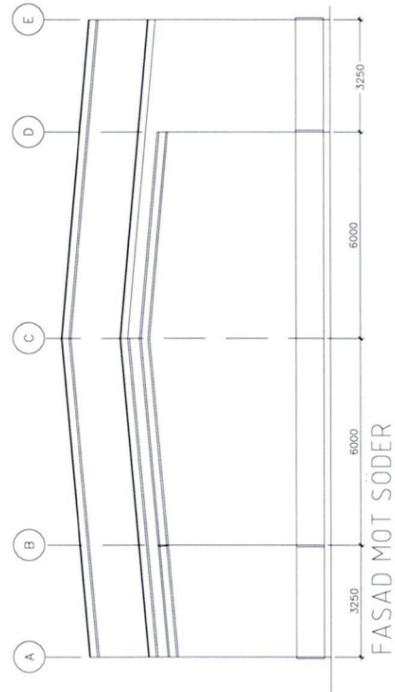

FASAD MOT SÖDER

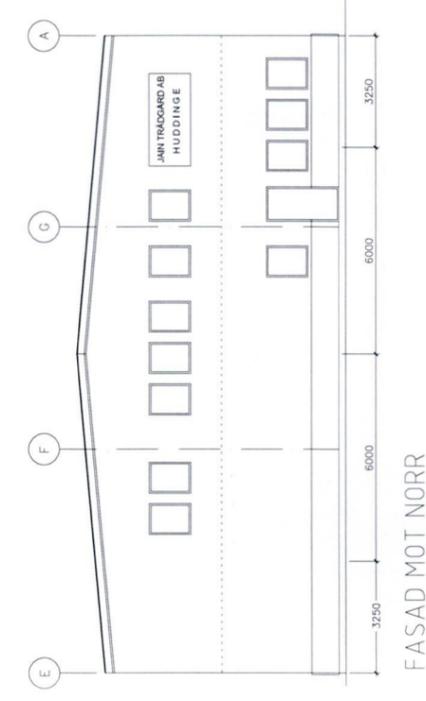


FASAD MOT NORR

0 1 2 3 4 5 Meter

SKALA 1:100 ORIGINALSKALA I FORMAT A1

REV 2017-06-21  
REV 2017-06-12

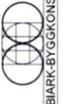BET	ANT	ÄNDRINGEN AVSER	DATUM	SIGN
BYGGHANDLING				
SUPERNOVAN 3				
HUDDINGE KOMMUN				
 <b>BIARK-BYGGKONSULT</b> BIARK - BYGGKONSULT HÅRSTRÅKET 10, 141 30 HÅRSTRÅKET E-POST: bossehead@telia.com				
UPDRAG NR	160320	HANS BEGLARE	BOSSE HEED	GRANSKAD
UPDRAG DATUM	2017-06-12	ANSVARIG	BOSSE HEED	
SMÅINDUSTRIHUS				
NYBYGGNAD				
FASADER				
SKALA	A1 1:100	NUMMER	A3 1:200	BET
				A300-01