


FÖRKLARINGAR

Alla mått i mm om ej annat anges.
Höjdsystem RH2000
Punkthöjder anges i meter.

----- Nya byggheter
----- Byggheter som finns

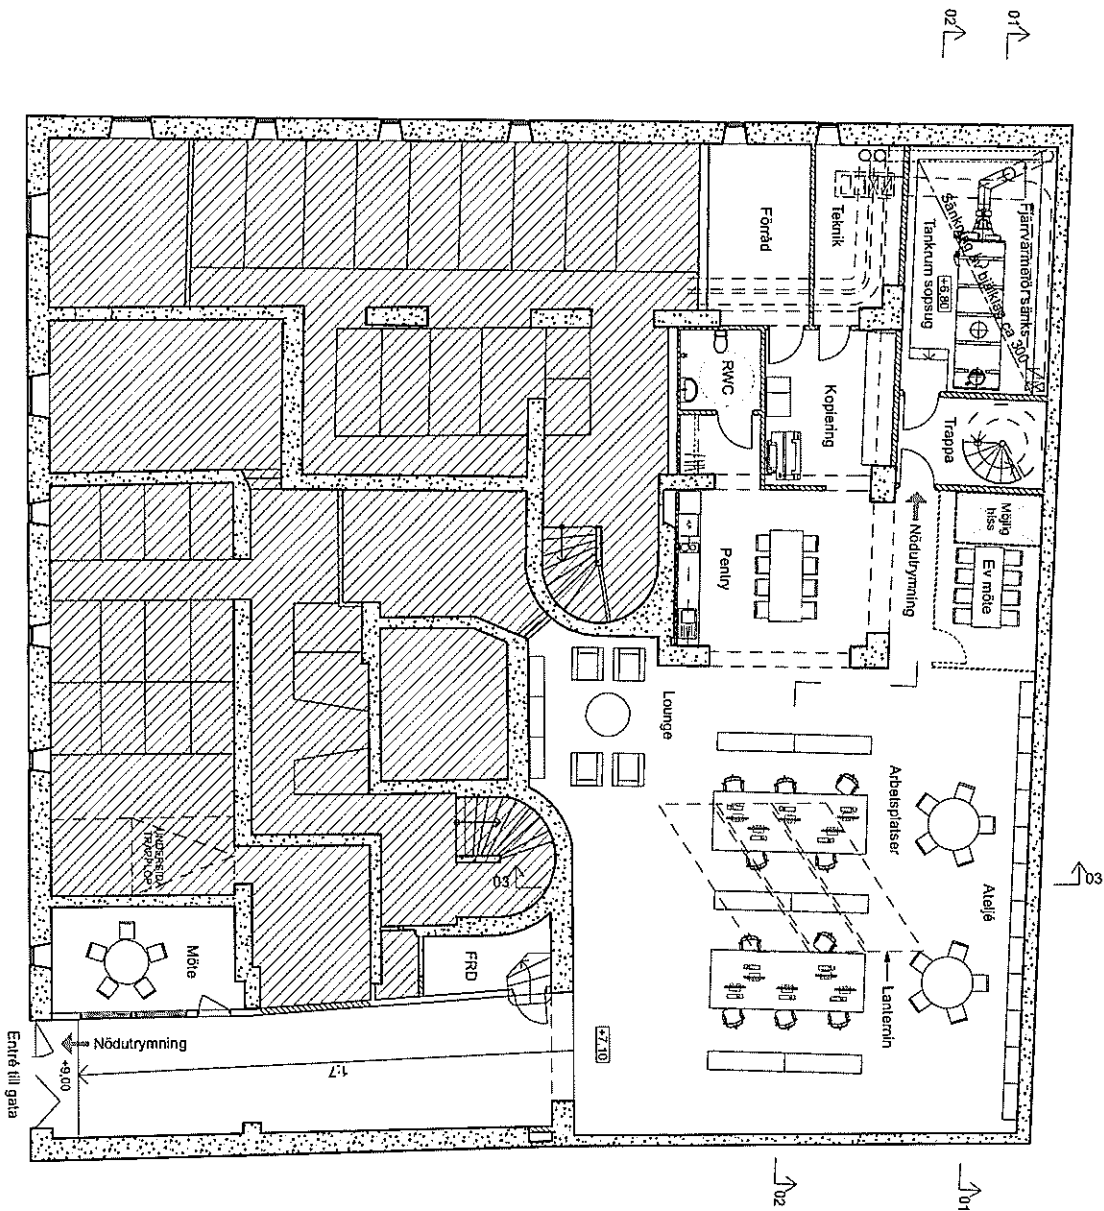

REF	ANVÄNDNING	DATA	SKALA
	BYGGLOVSHANDLING		

Kv Gökungen 3

Koncept™



A	Koncept TM, 05-05-879-00		
K			
V			
E			
B			
UPPERGÅR	REDAV	HANDLAGARE	
FÖRÖGÅ	JB		CVJ
2018-07-12	IL		

Plan -1 Tr Källarvåning

SKALA	ANVÄNDNING	NUMMER	REF
1:100	A-100		

PLAN -1 TR KÄLLARE, Alt 4

Skala 1:200

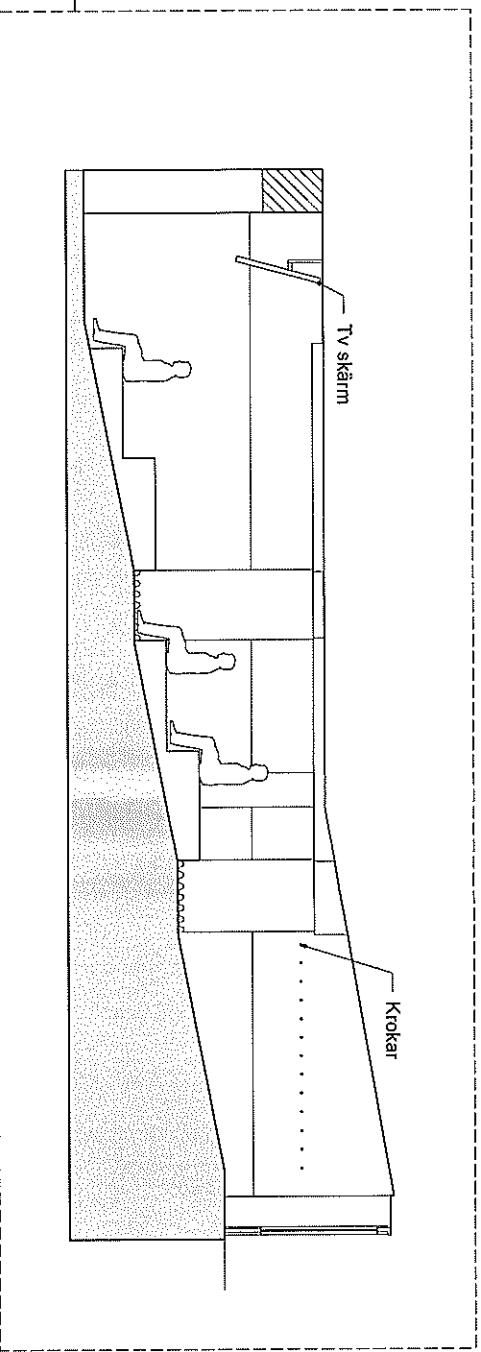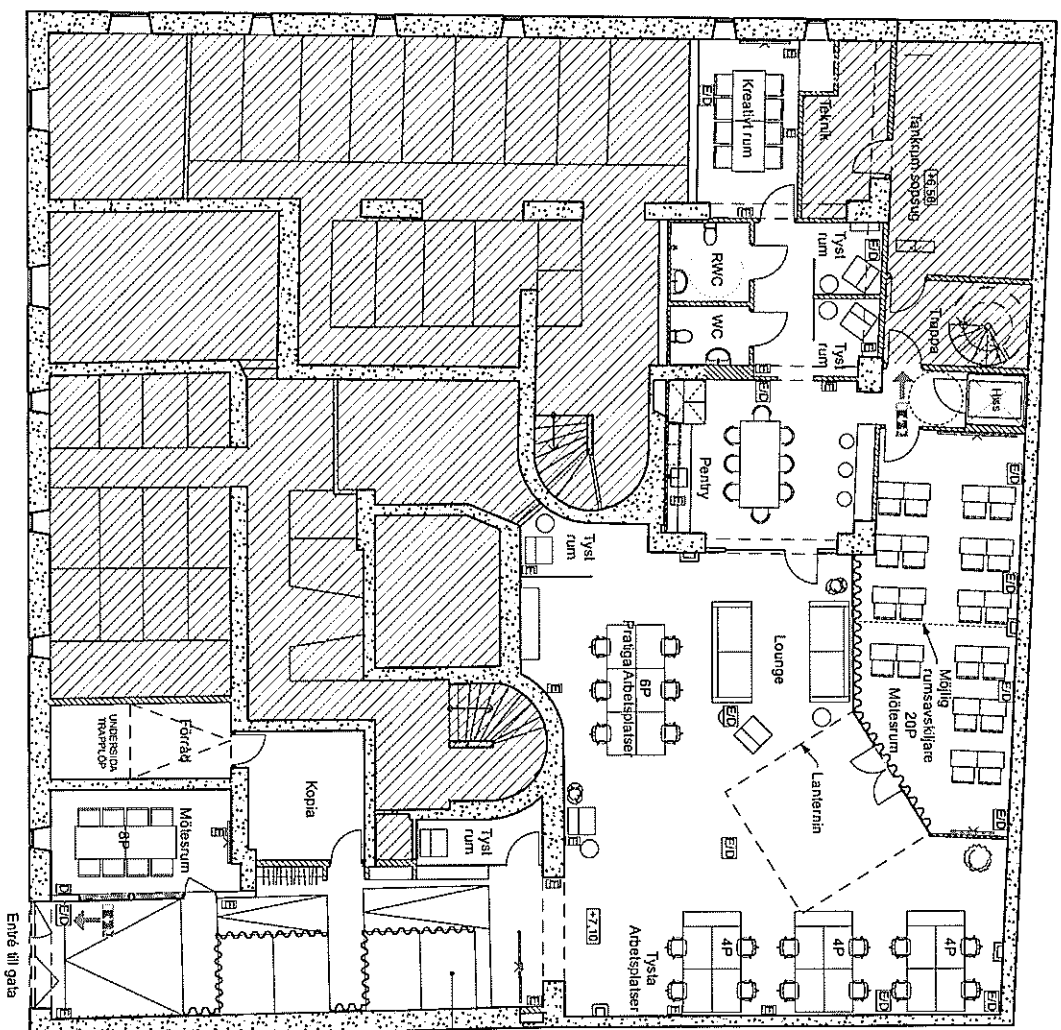

Rampsitning