


ТОМТЕН NR3, КV GÖKUNGEN.
3:7 ERIKSGATAN NR 6.
PLAN AV BOTTENVÄNNINGEN.

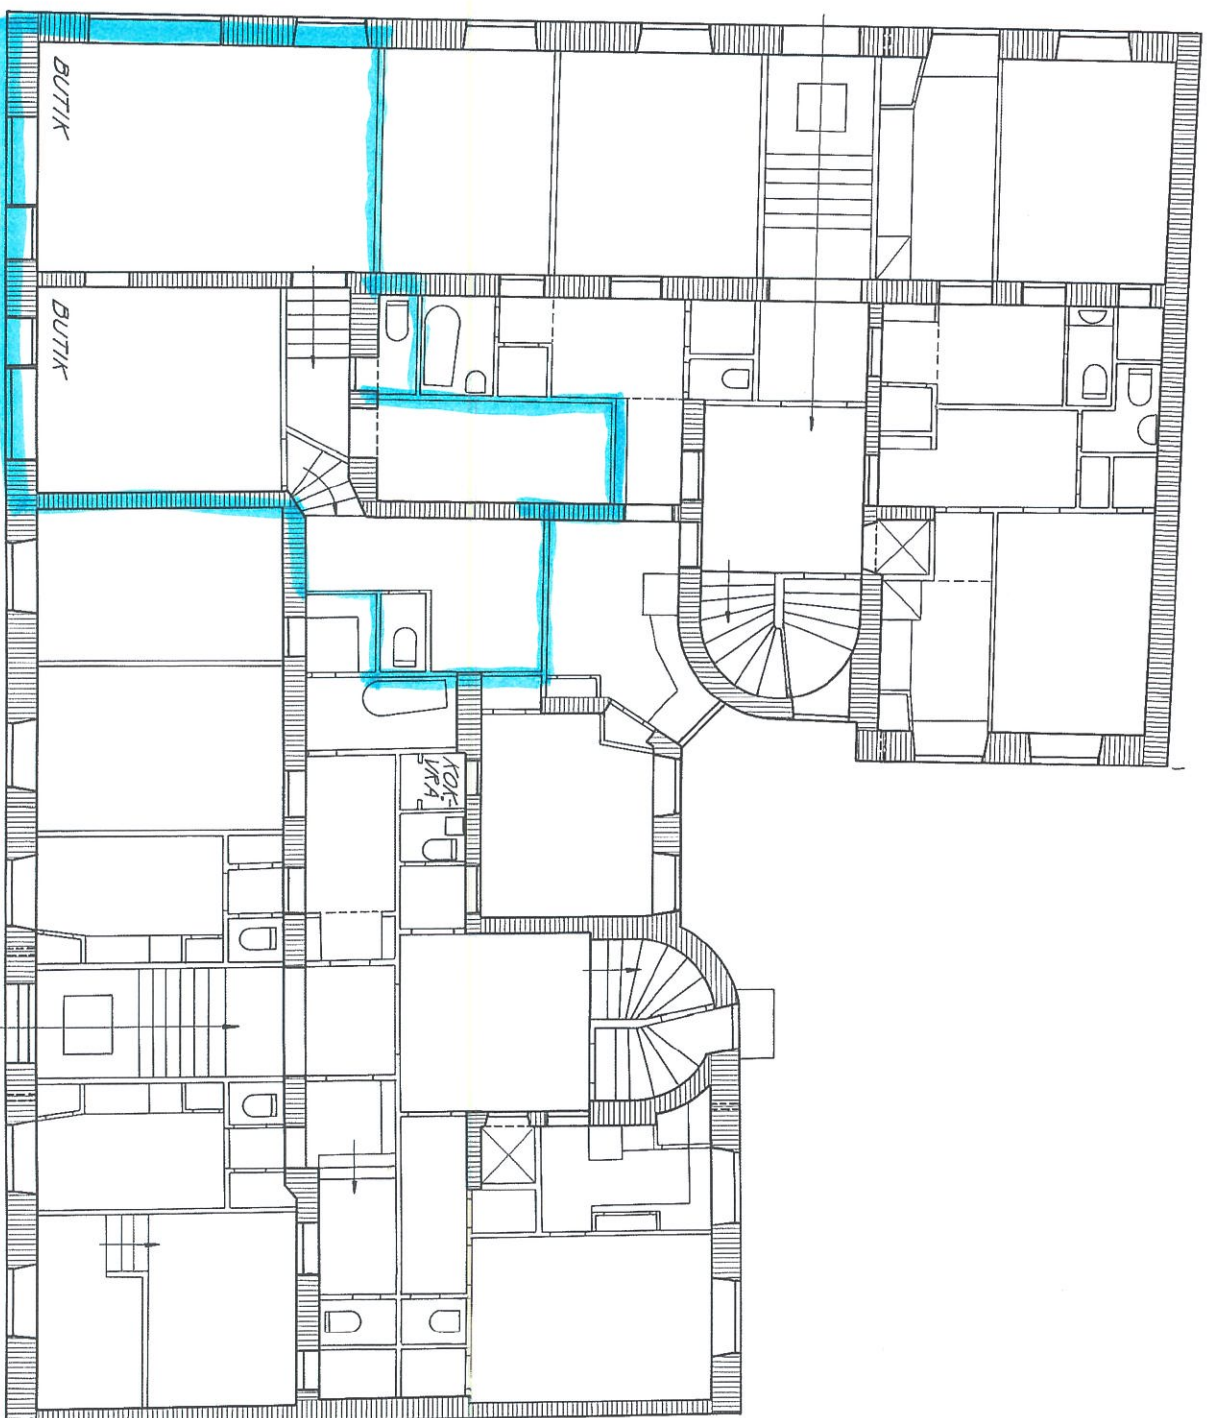

PONTONIERGATAN NR 39

3:7 ERIKSGATAN NR 6