


LOKALFAKTABLAD
Vallgatan 25 - Kontorslokal

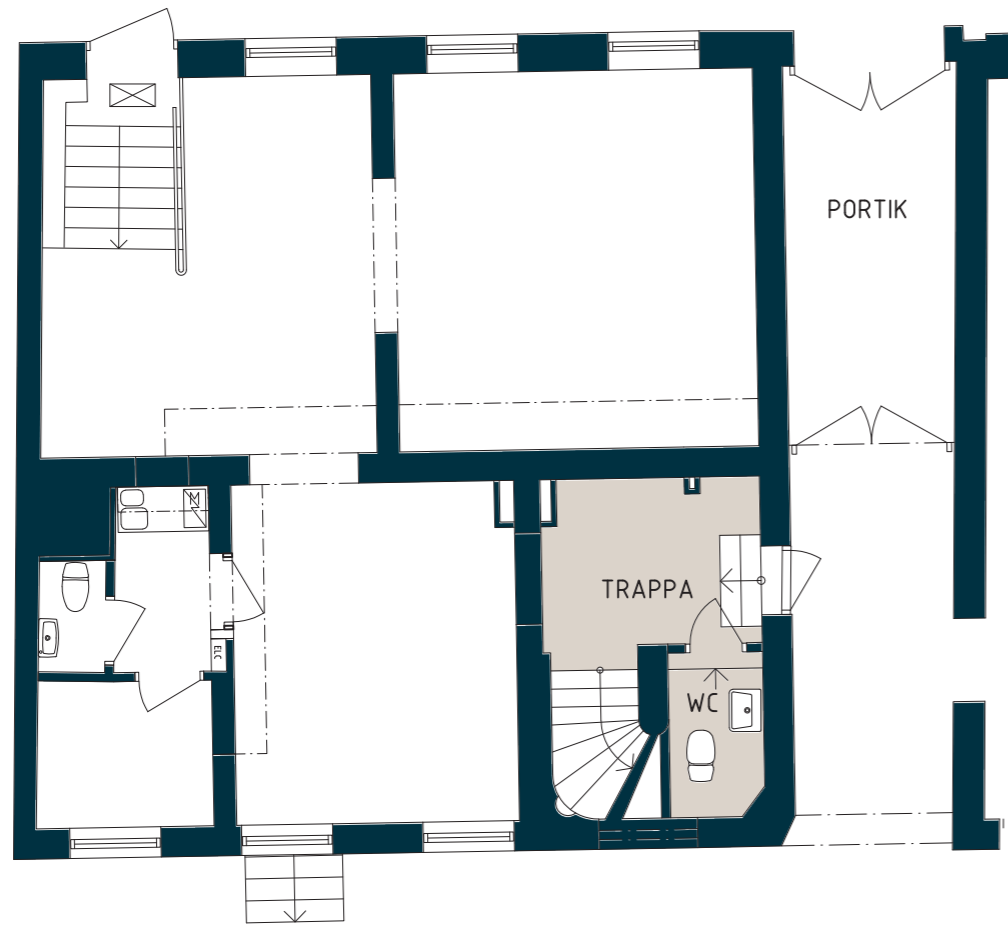

LOKALFAKTA

Vallgatan 25


LOKALNUMMER:

6314-5010

LOKALAREA: (CIRKA)


118 m²

SEKTION

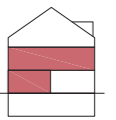

ORIENTERINGSVY

Uppifrån

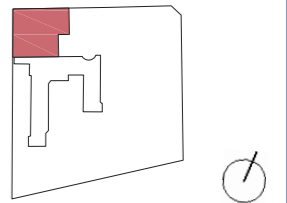

FÖRKLARINGAR

Mötesrum

Arbetsplatser

Pentry/Paus

Övrigt

Bef. vägg

Ny vägg

Bef. dörr

Ny dörr

thorbjörnsson +
edgren arkitekter



Upprättad: 2026.04.20/KM (532)
Wallenstam förbehåller sig rätten till ändringar.



SKALA 1:100 (A3)