


LOKALFAKTABLAD

Kv. Nacka Grace - Nacka

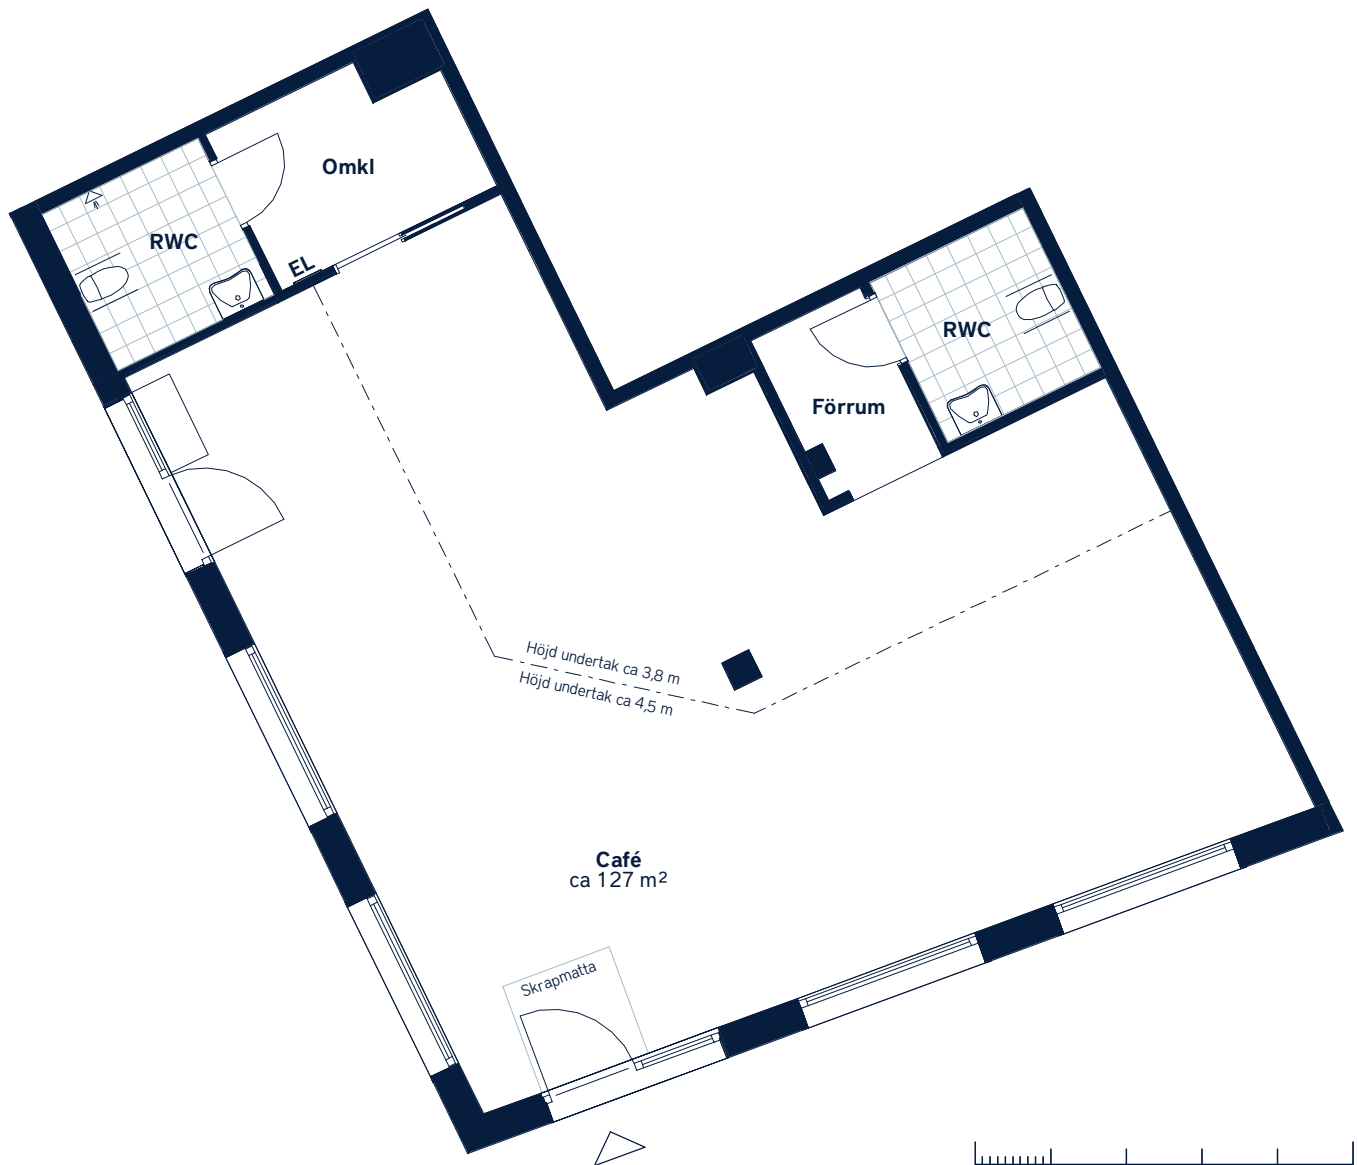

SKALA 1 : 100 (A4)

LOKALNUMMER: 5001	LOKALAREA: (CIRKA) 127m ²	FÖRKLARINGAR
ORIENTERINGSVY Uppifrån	SEKTION Vy från Värmdövägen	DM Diskmaskin M Mikrovågsugn Klinker EL Elcentral



Golvbeläggning enligt avtalsbilaga.
Takhöjd generellt i RWC samt pentry ca 2,2 - 2,5 m.
Upprättad: 2023-05-24 - Wallenstam förbehåller sig rätten till ändringar.