


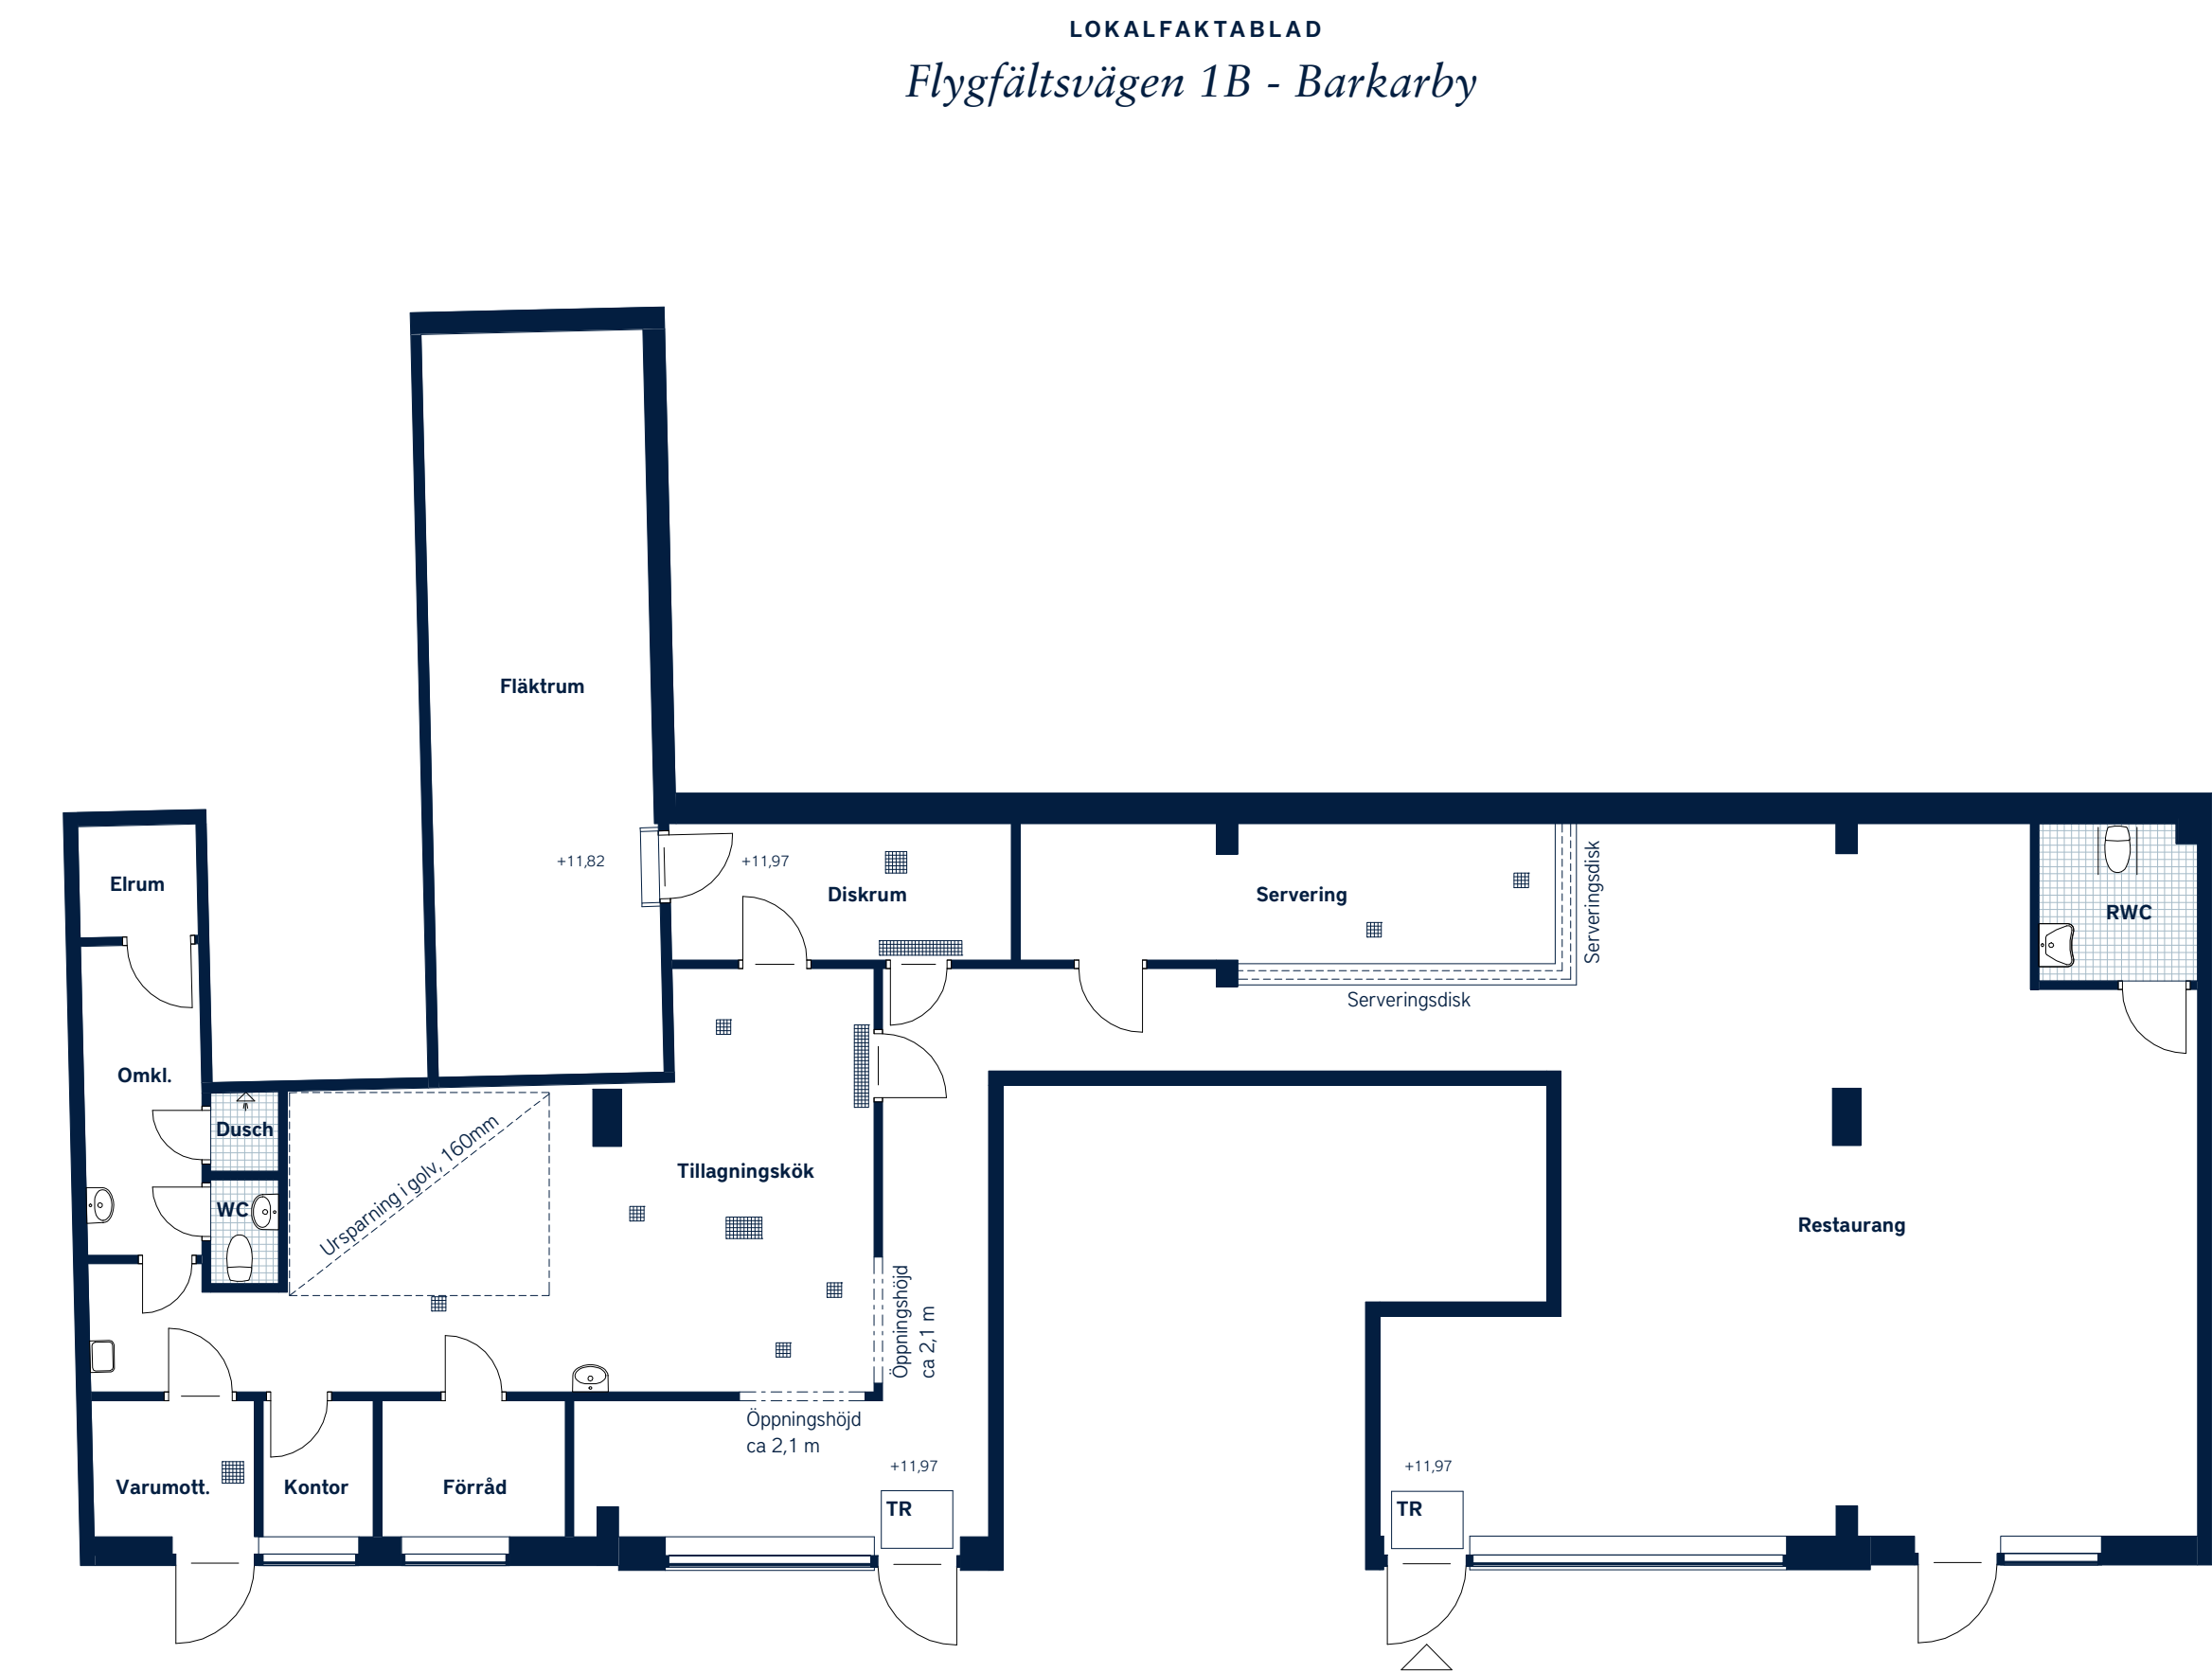

LOKALFAKTA

Kv. Barkarby 2:44

LOKALNUMMER:

5251-5008

LOKALAREA: (CIRKA)

258 m²

ORIENTERINGSVY

Uppifrån

FASAD

Vy från Flygfältsvägen

FÖRKLARINGAR

TR Torkmatta i försänkt ram

Golvbrunn

W

Upprättad: 2023-02-23

Wallenstam förbehåller sig rätten till ändringar.