


LOKALFAKTABLAD
Kungstorget 2

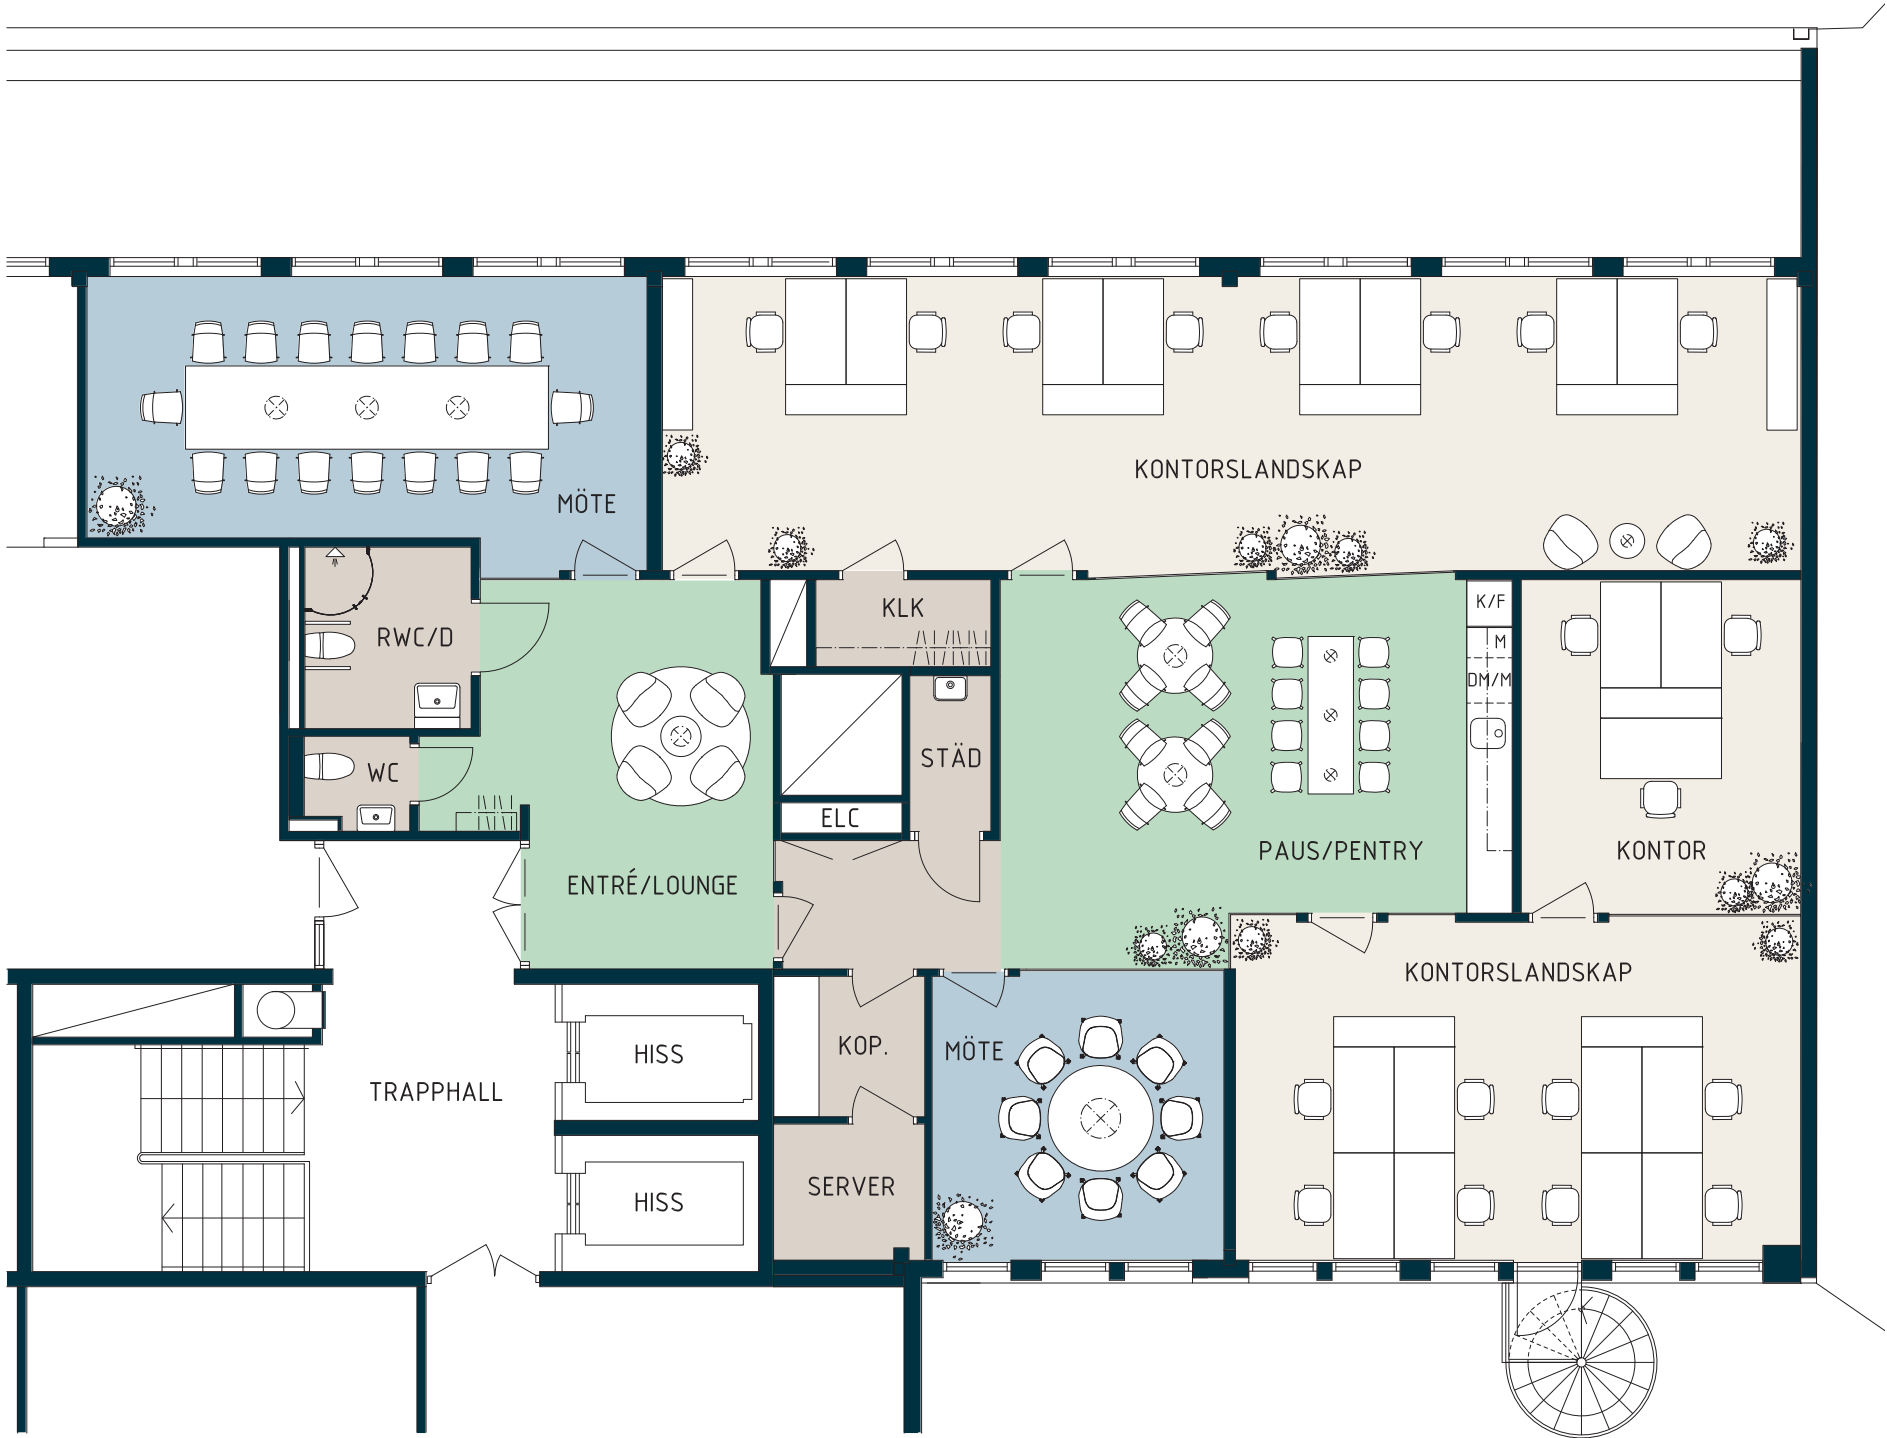

SKALA 1:100 (A3)

LOKALFAKTA

Kungstorget 2


LOKALNUMMER:

6317-5026

LOKALAREA: (CIRKA)


235 m²

SEKTION

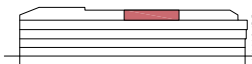

ORIENTERINGSVY

Uppifrån

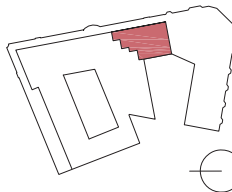

FÖRKLARINGAR

Mötesrum

Arbetsplatser

Pentry/Paus

Övrigt

Bef. vägg

Ny vägg

Bef. dörr

Ny dörr

thorbjörnsson +
edgren arkitekter



Upprättad: 2025.12.05/YT(510)
Wallenstam förbehåller sig rätten till ändringar.