


LOKALFAKTABLAD

Vallgatan 15

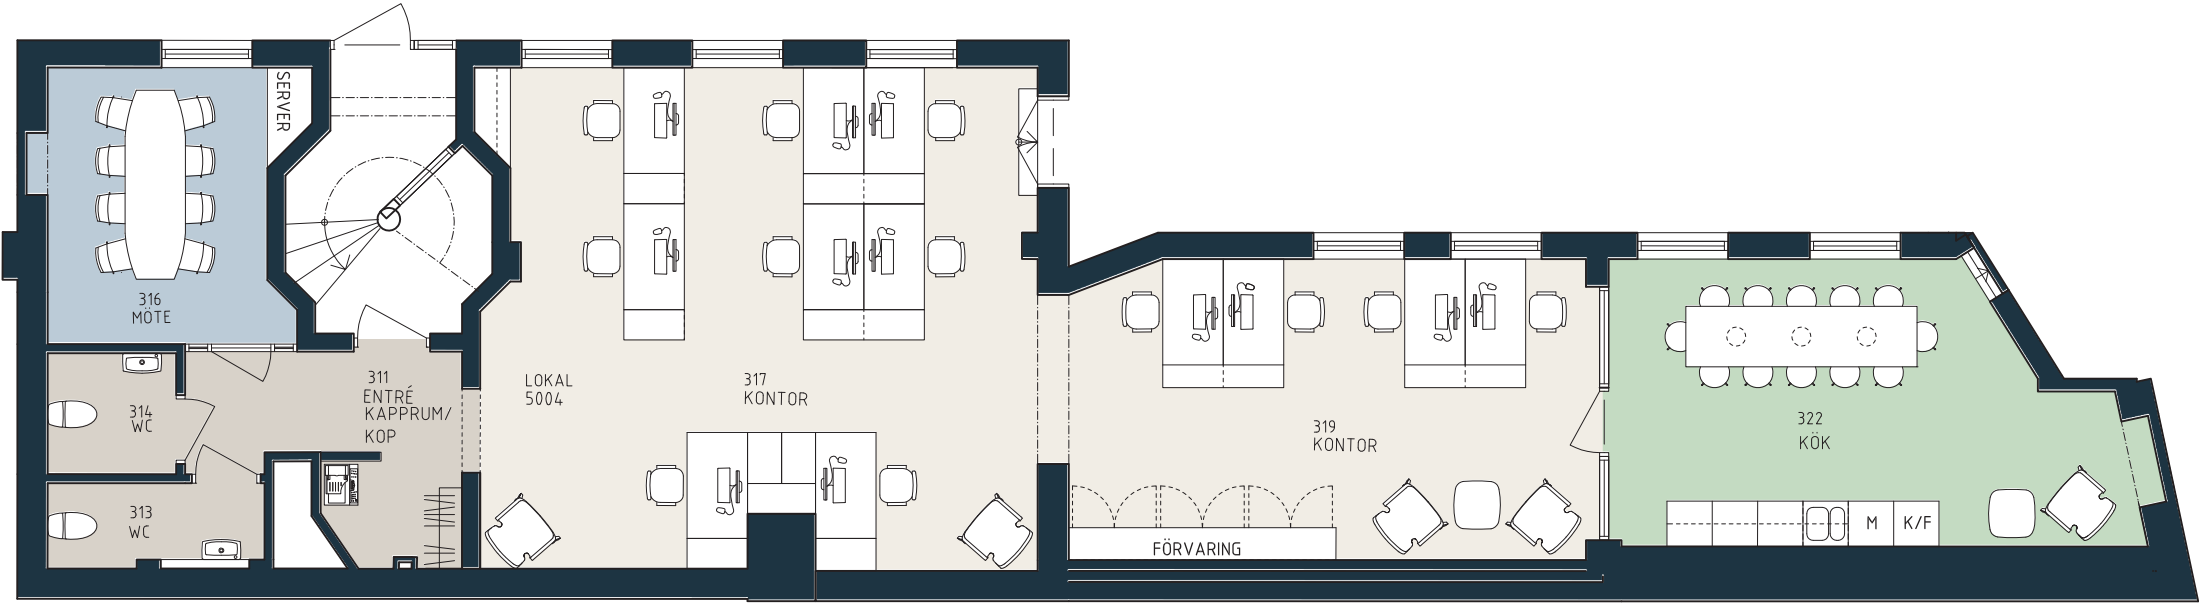

SKALA 1:100 (A3)

LOKALFAKTA

Vallgatan 15


LOKALNUMMER:

6362-5104

LOKALAREA: (CIRKA)


130 m²

SEKTION

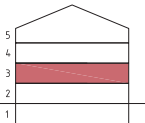

ORIENTERINGSVY

Uppifrån

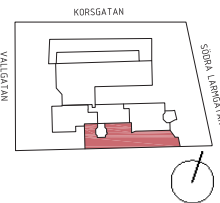

FÖRKLARINGAR

Mötesrum

Arbetsplatser

Pentry

Övrigt

Bef. vägg

Bef. dörr

thorbjörnsson +
edgren arkitekter



Upprättad: 2025.10.30/LR(502)
Wallenstam förbehåller sig rätten till ändringar.