


Vallgatan 25

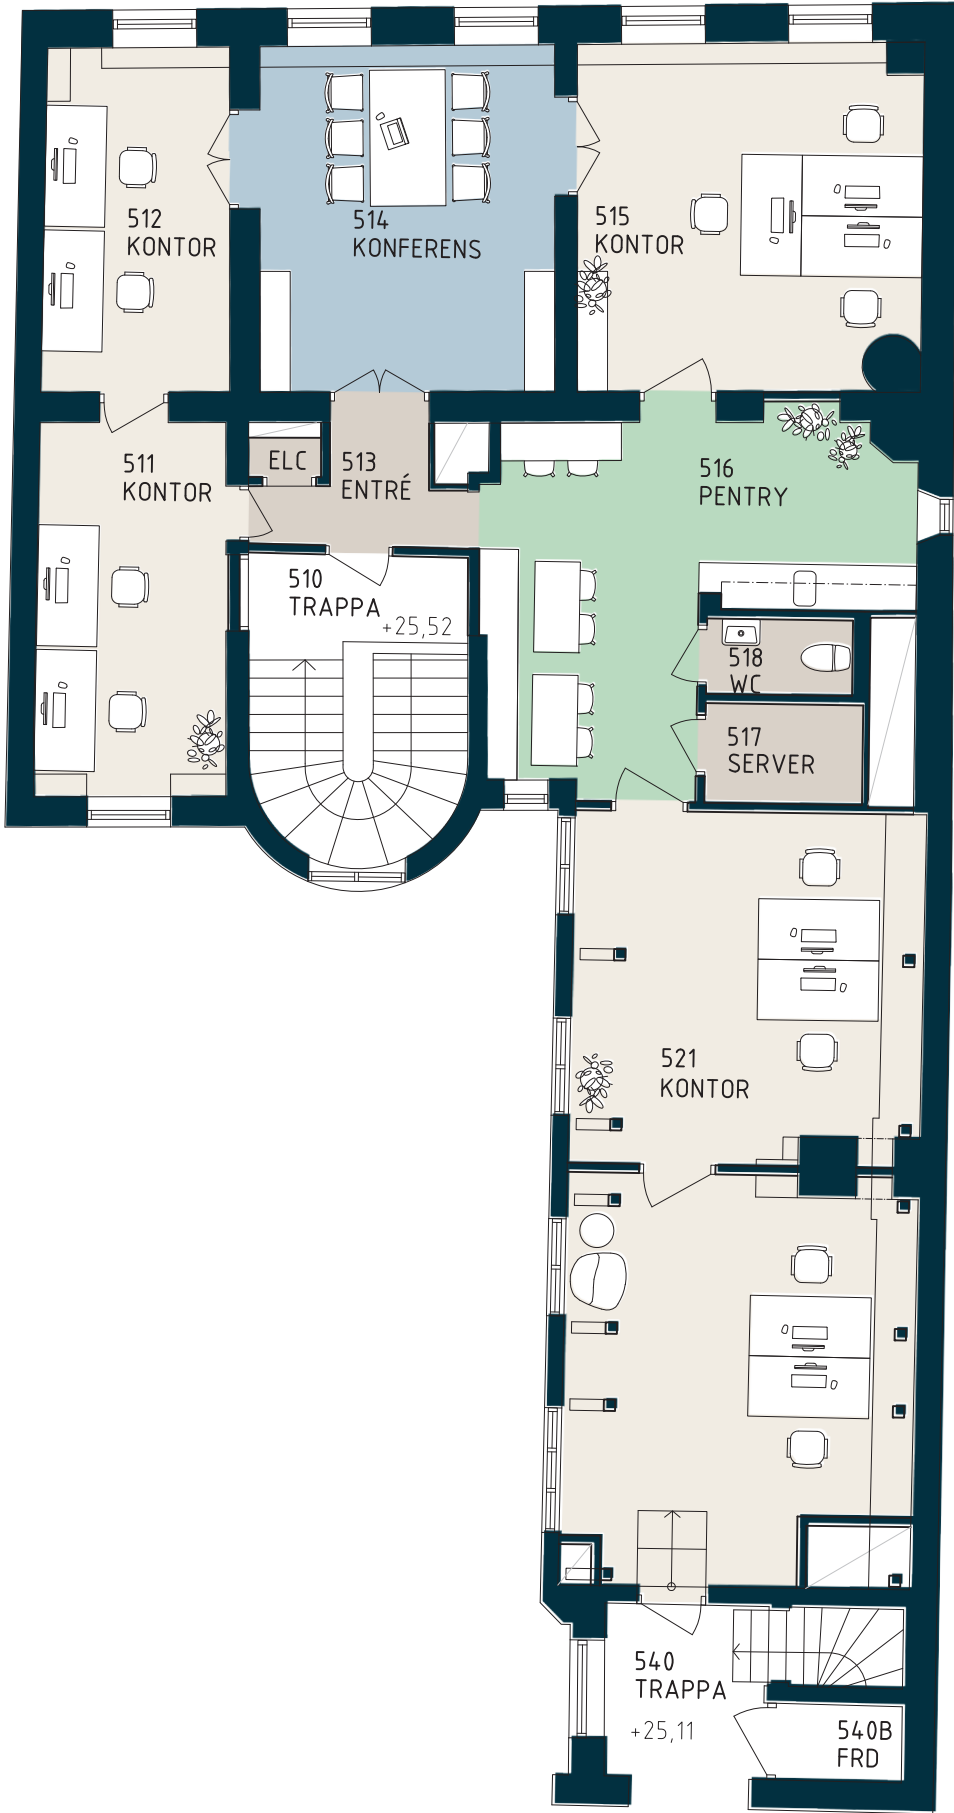

LOKALFAKTA

Vallgatan 25


LOKALNUMMER:

6314-5020


LOKALAREA: (CIRKA)

147 m²

SEKTION

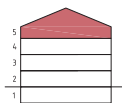

ORIENTERINGSVY

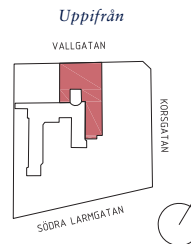

FÖRKLARINGAR

- Mötesrum
- Arbetsplatser
- Pentry
- Övrigt
- Bef. vägg
- Bef. dörr

thorbjörnsson +
edgren arkitekter



Upprättad: 2025.11.14/LR(507)
Wallenstam förbehåller sig rätten till ändringar.



SKALA 1:100 (A3)