


LOKALFAKTABLAD
Inom Vallgraven 60:8 - Otterhällegatan 4

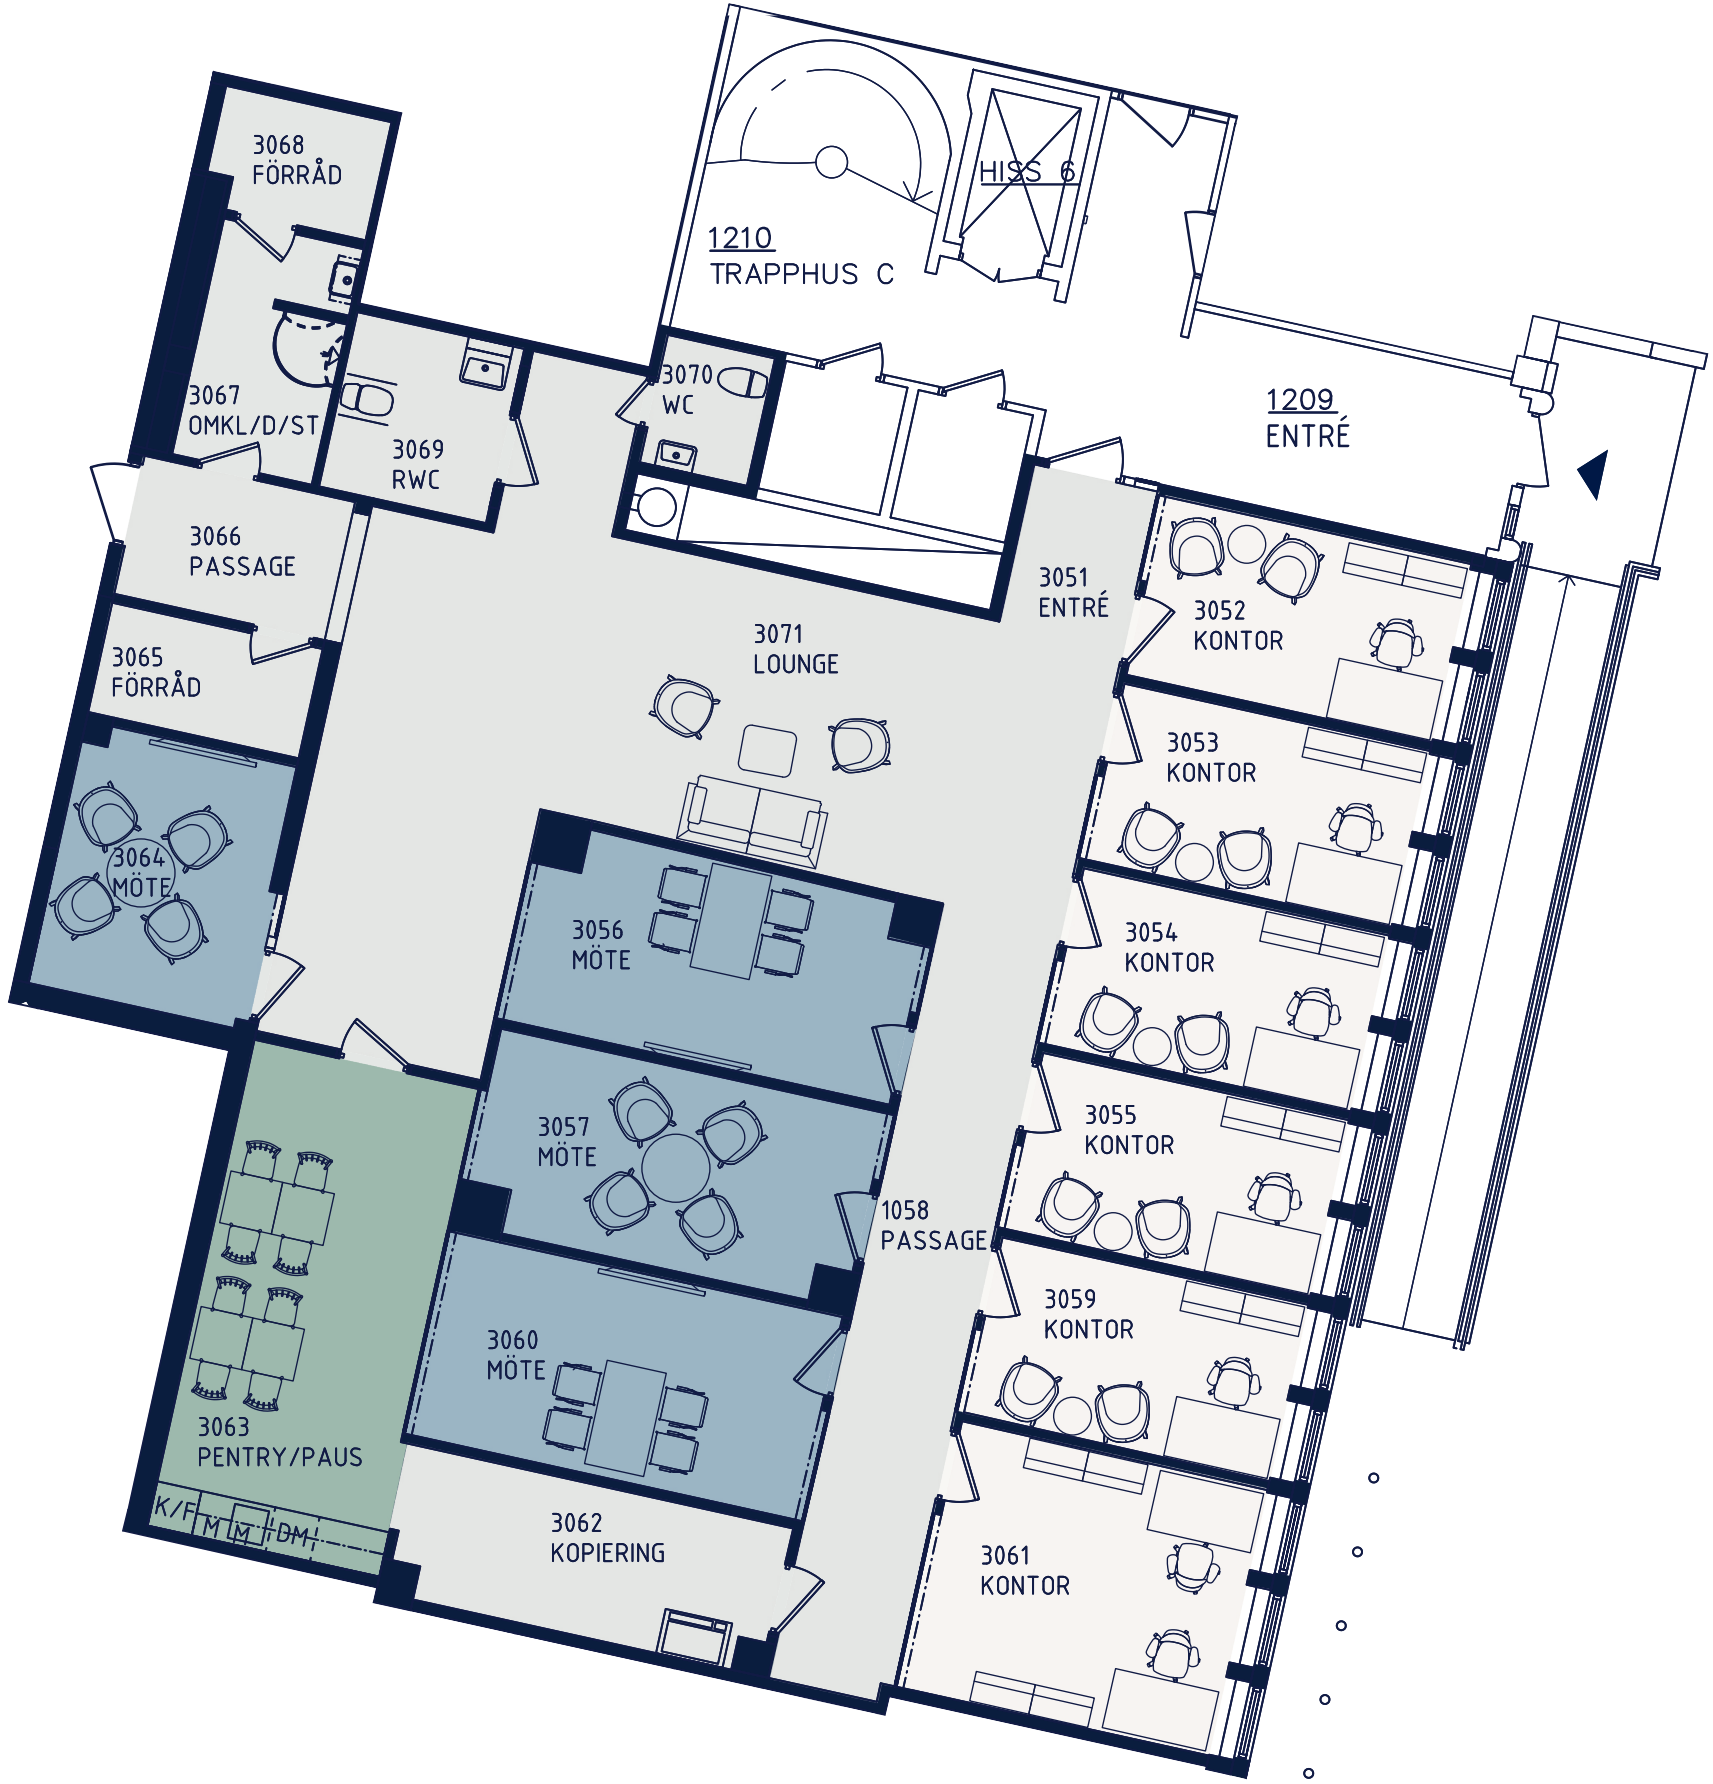


OMRÅDE
Inom Vallgraven 60:8

LOKALNUMMER:
6327-5008

LOKALAREA: (CIRKA)
284 m²

SEKTION

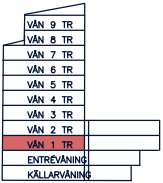

ORIENTERINGSVY
Uppifrån



FÖRKLARINGAR

- Pentry/Paus
- Möte
- Arbetsplatser
- Övrigt

ARKITEKT
KROOK
& TJÄDER



Upprättad: 2026.02.10
Wallenstam förbehåller sig rätten till ändringar.

SKALA 1:100 (A3)