


LOKALFAKTABLAD
Drottninggatan 26 - Kontorslokal

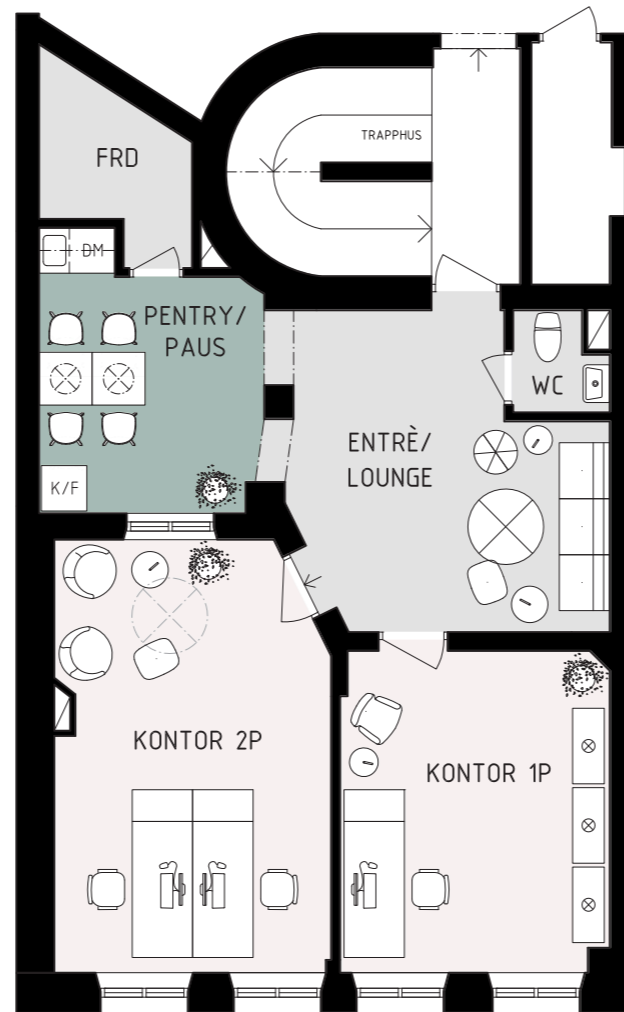


LOKALFAKTA
*Drottninggatan 26 -
Kontorslokal*


LOKALNUMMER:
6336-5105

LOKALAREA: (CIRKA)
ca 67 m²

SEKTION

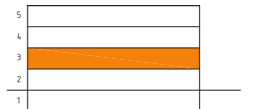

ORIENTERINGSVY
Uppifrån

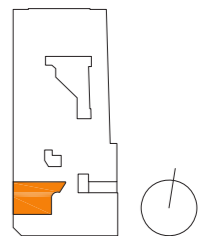

FÖRKLARINGAR

- Pentry/Paus
- Mötesrum
- Arbetsplatser
- Övrigt

thorbjörnsson +
edgren arkitekter



Upprättad: 2024.02.22/DS
Wallenstam förbehåller sig rätten till ändringar.



SKALA 1:100 (A3)