


LOKALFAKTABLAD  
*Vallgatan 21*

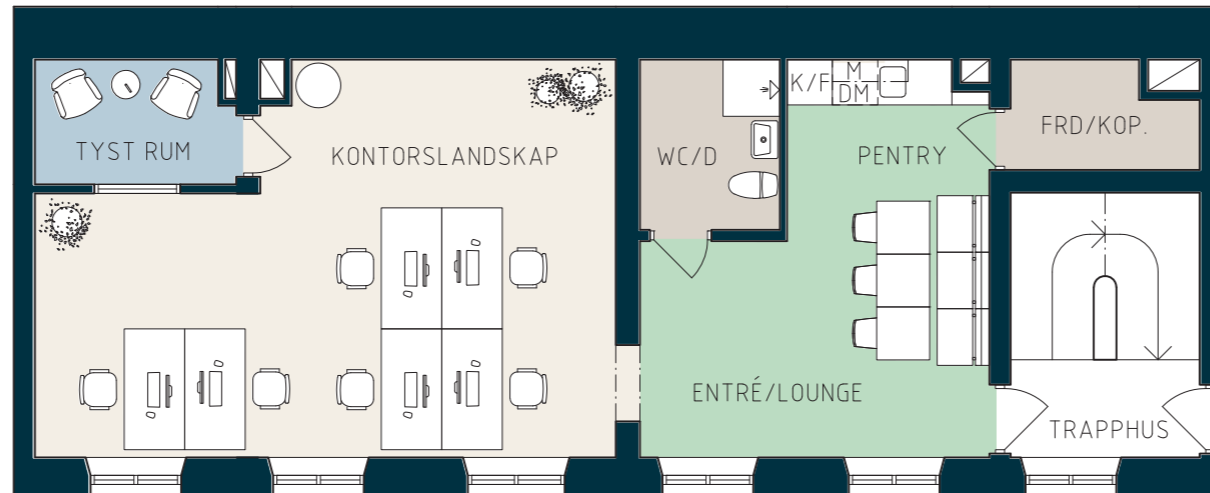

LOKALFAKTA

*Vallgatan 21*


LOKALNUMMER:

6363-5034

LOKALAREA: (CIRKA)


69 m<sup>2</sup>

SEKTION

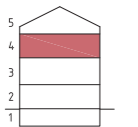

ORIENTERINGSVY

*Uppifrån*

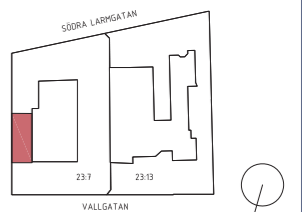

FÖRKLARINGAR

- Mötesrum
- Arbetsplatser
- Pentry
- Övrigt
- Bef. vägg
- Bef. dörr

thorbjörnsson +  
edgren arkitekter



Upprättad: 2026.04.30/SJ (526)  
Wallersten förbehåller sig rätten till ändringar.



SKALA 1:100 (A3)