


LOKALFAKTABLAD
Hönekullavägen 7

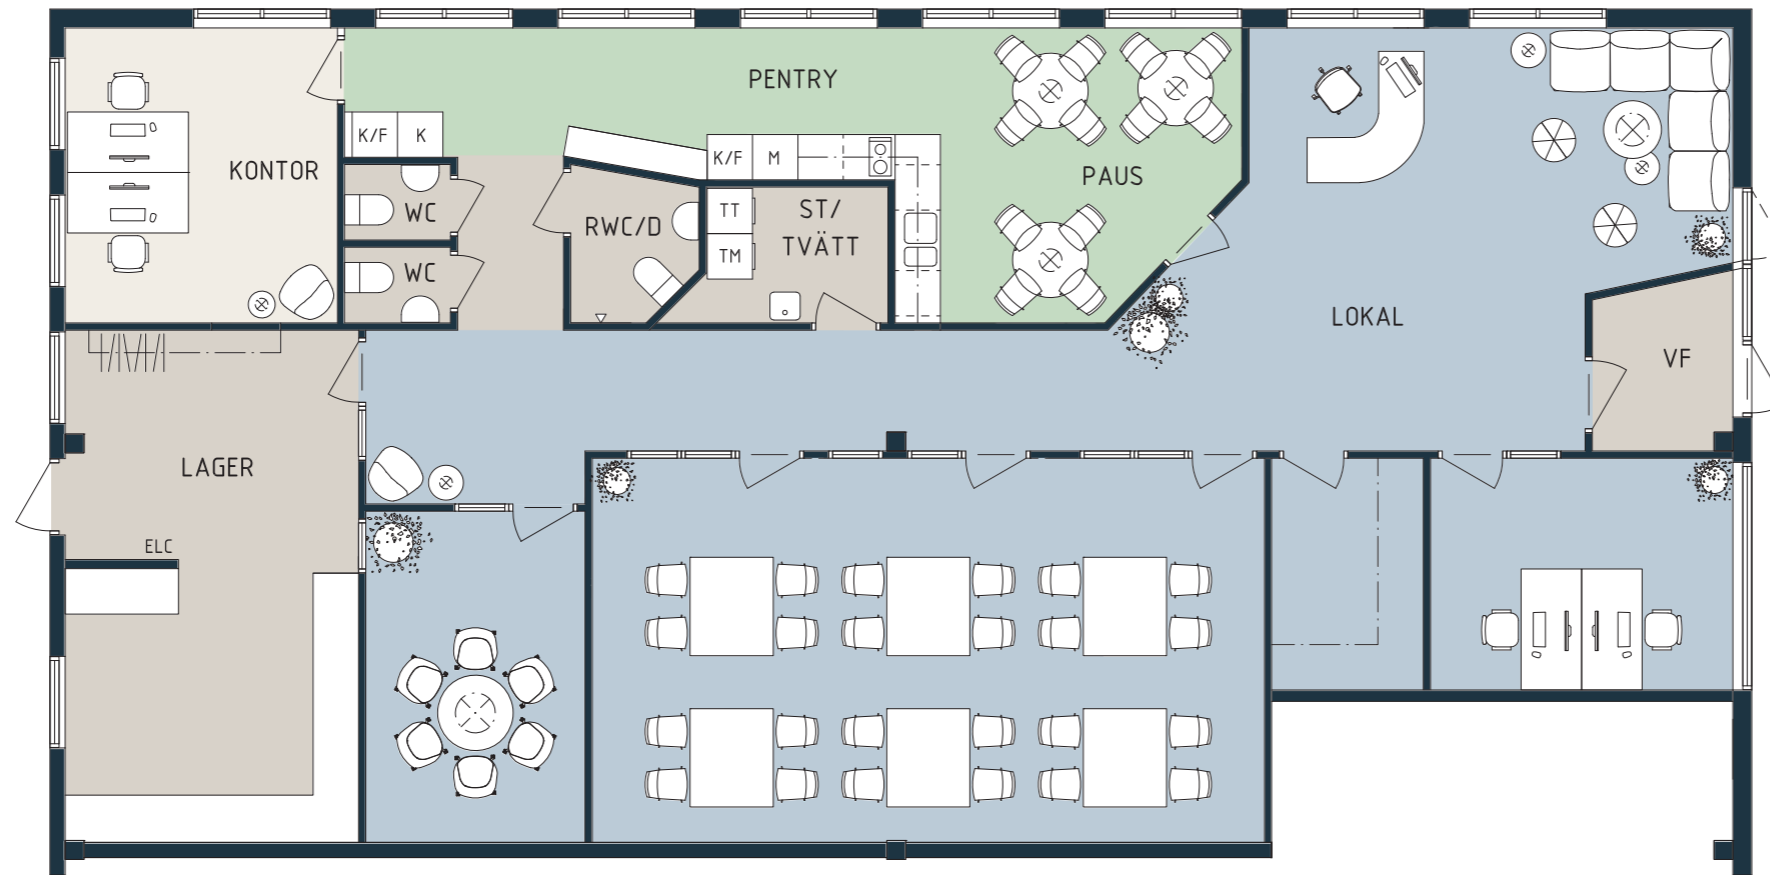

LOKALFAKTA

Hönekullavägen 7


LOKALNUMMER:

6869-5005

LOKALAREA: (CIRKA)


225 m²

SEKTION

 

ORIENTERINGSVY

Uppifrån

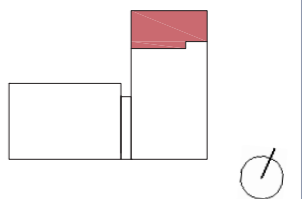

FÖRKLARINGAR

- Lokal
- Arbetsplatser
- Pentry/Paus
- Övrigt
- Bef. vägg
- Ny vägg
- Bef. dörr
- Ny dörr

thorbjörnsson +
edgren arkitekter



Upprättad: 2026.02.09 /YT (514)
Wallenstam förbehåller sig rätten till ändringar.



SKALA 1:100 (A3)

LOKALFAKTABLAD
Hönekullavägen 7



LOKALFAKTA

Hönekullavägen 7


LOKALNUMMER:

6869-5005

LOKALAREA: (CIRKA)


225 m²

SEKTION

 

ORIENTERINGSVY

Uppifrån

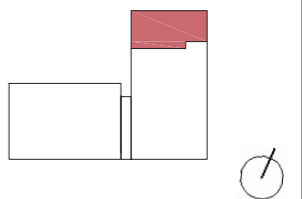

FÖRKLARINGAR

- Lokal
- Arbetsplatser
- Pentry/Paus
- Övrigt
- Bef. vägg
- Ny vägg
- Bef. dörr
- Ny dörr

thorbjörnsson +
edgren arkitekter



Upprättad: 2026.02.09 /YT (514)
Wallenstam förbehåller sig rätten till ändringar.



SKALA 1:100 (A3)