


LOKALFAKTABLAD

Korsgatan 3

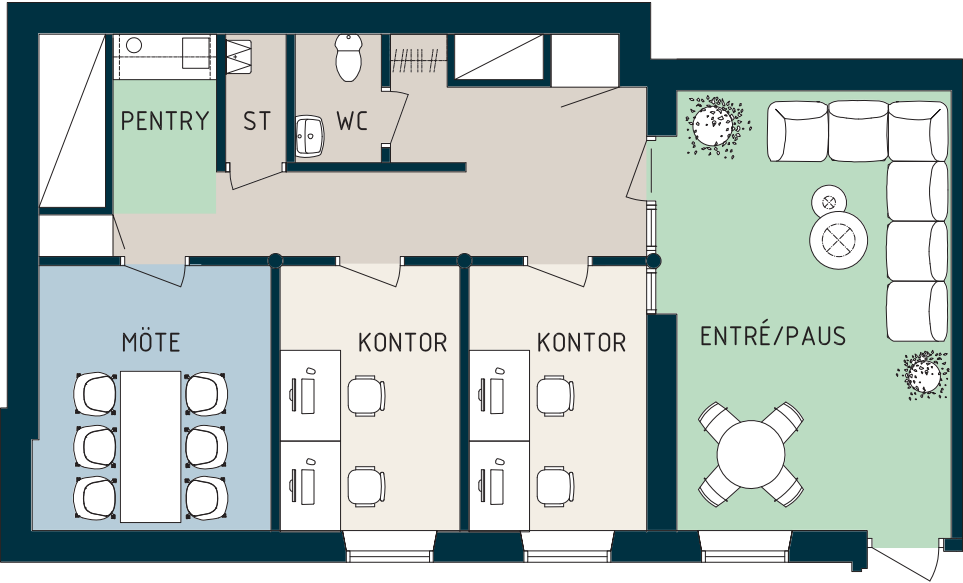

LOKALFAKTA

Korsgatan 3

LOKALNUMMER:

6338-5402

LOKALAREA: (CIRKA)

73 m²

SEKTION

5

4

3

2

1

ORIENTERINGSVY

Uppifrån

FÖRKLARINGAR

Mötesrum

Arbetsplatser

Pentry/Paus

Övrigt

Bef. vägg

Ny vägg

Bef. dörr

Ny dörr


thorbjörnsson + edgren arkitekter

Upprättad: 2026.04.21/KM (534)

Wallenstam förbehåller sig rätten till ändringar.

LOKALFAKTABLAD

Korsgatan 3

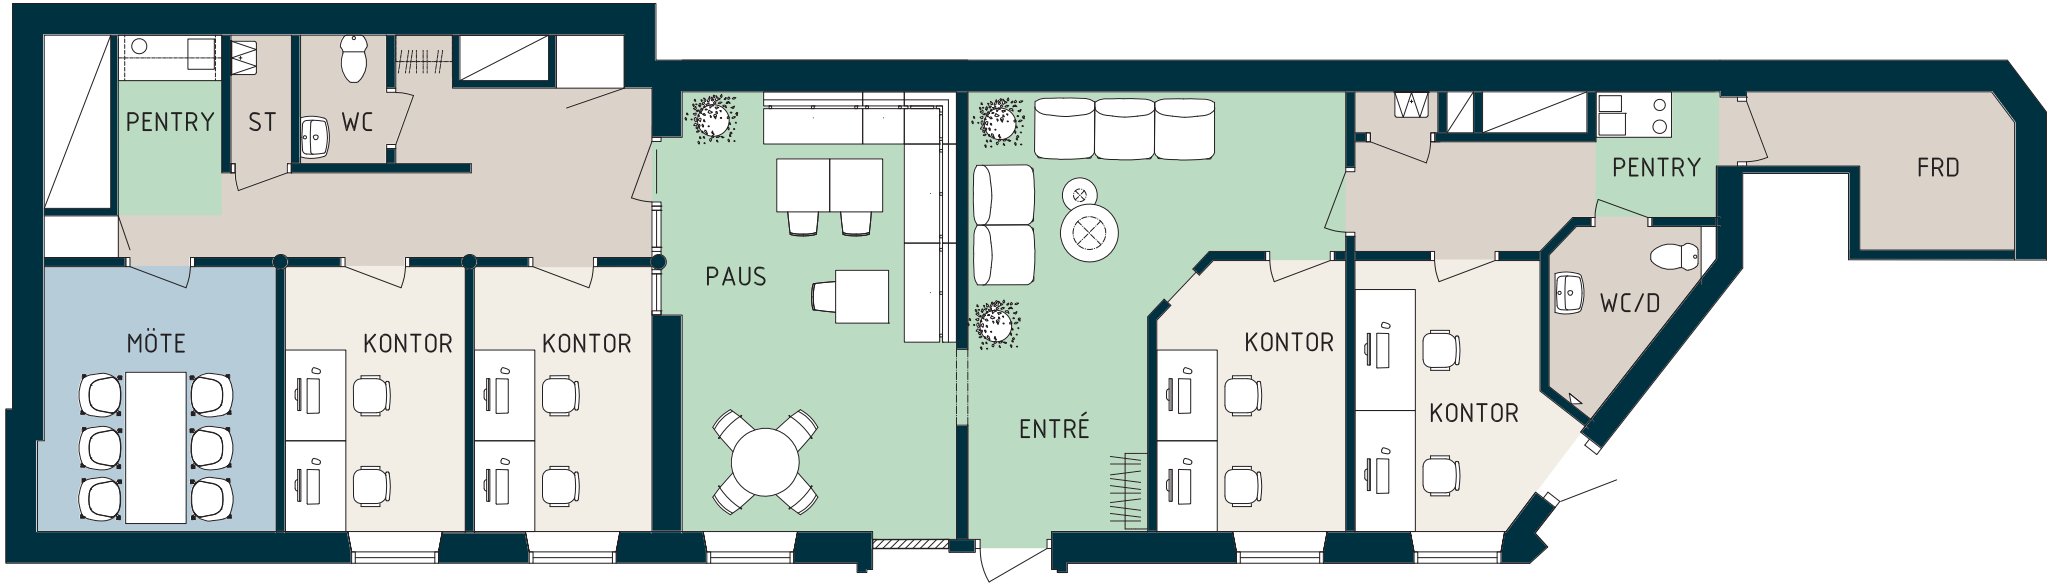

SKALA 1:100 (A3)

LOKALFAKTA

Korsgatan 3


LOKALNUMMER:

6338-5402/5404

LOKALAREA: (CIRKA)


131 m²

SEKTION

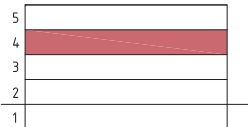

ORIENTERINGSVY

Uppifrån

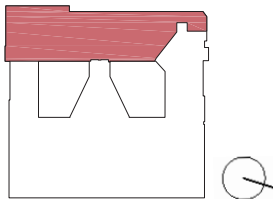

FÖRKLARINGAR

Mötesrum

Arbetsplatser

Pentry/Paus

Övrigt

Bef. vägg

Ny vägg

Bef. dörr

Ny dörr

thorbjörnsson +
edgren arkitekter



Upprättad: 2026.04.21/KM (534)
Wallenstam förbehåller sig rätten till ändringar.