


Drottninggatan 24-26

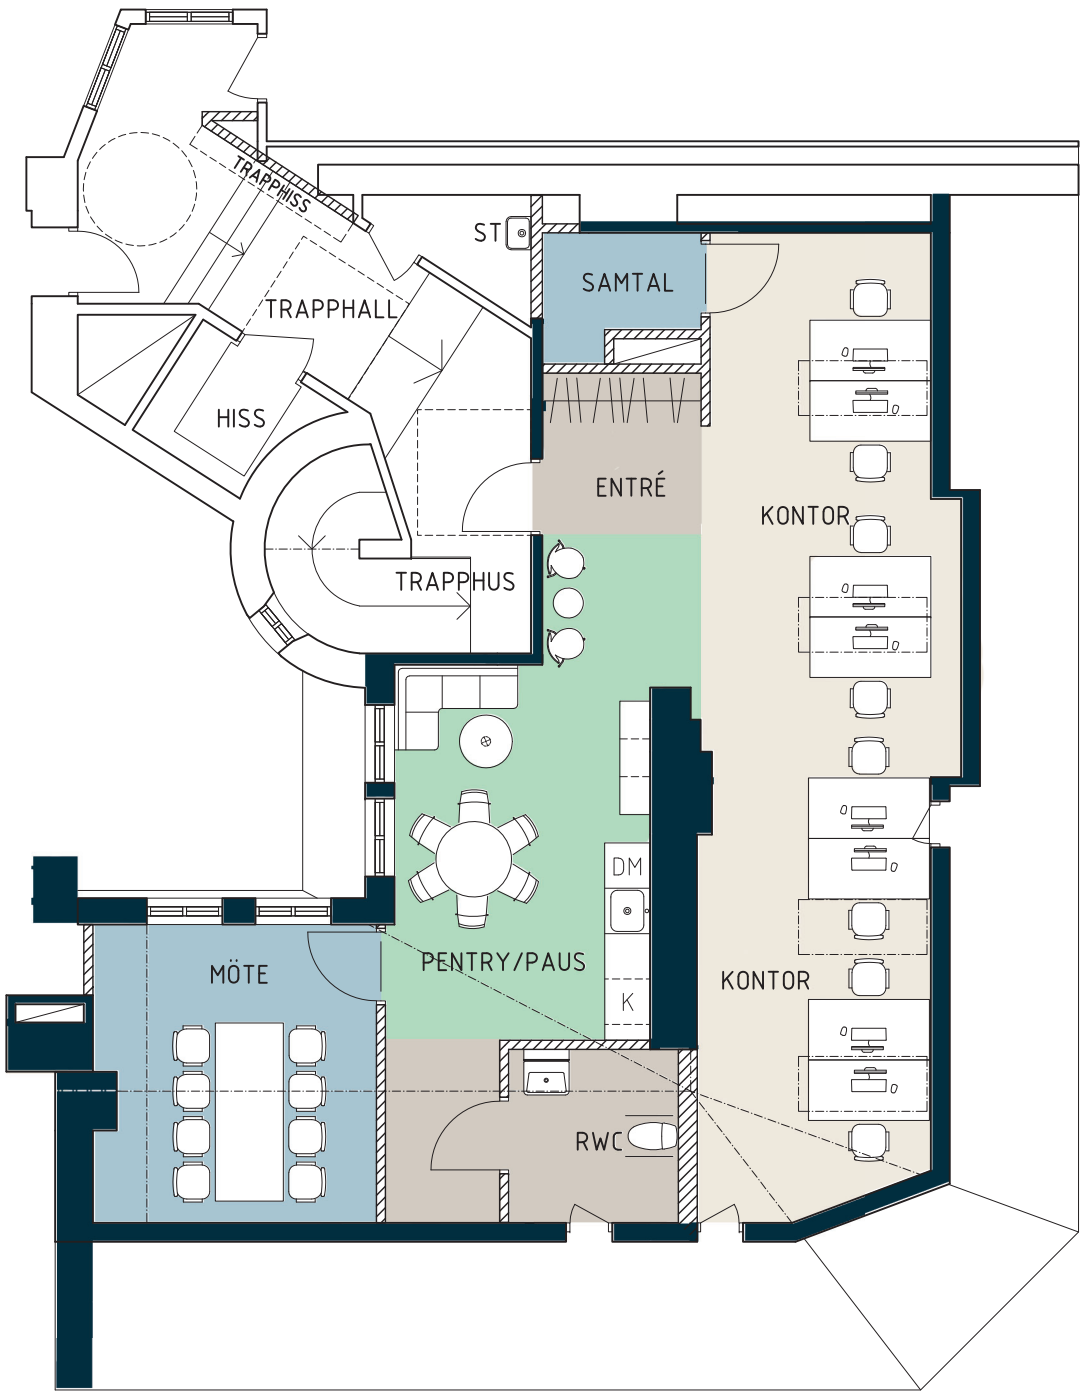

SKALA 1:100 (A3)

LOKALFAKTA

Drottninggatan. 24-26

LOKALNUMMER:

6336-5303

LOKALAREA: (CIRKA)

97 m²

SEKTION

ORIENTERINGSVY

Uppifrån

FÖRKLARINGAR

- Mötesrum
- Arbetsplatser
- Paus/Pentry
- Övrigt

Bef. vägg

Ny vägg

Bef. dörr

Ny dörr

thorbjörnsson +
edgren arkitekter

Upprättad: 2024.11.25 /PW(324)
Wallenstam förbehåller sig rätten till ändringar.