


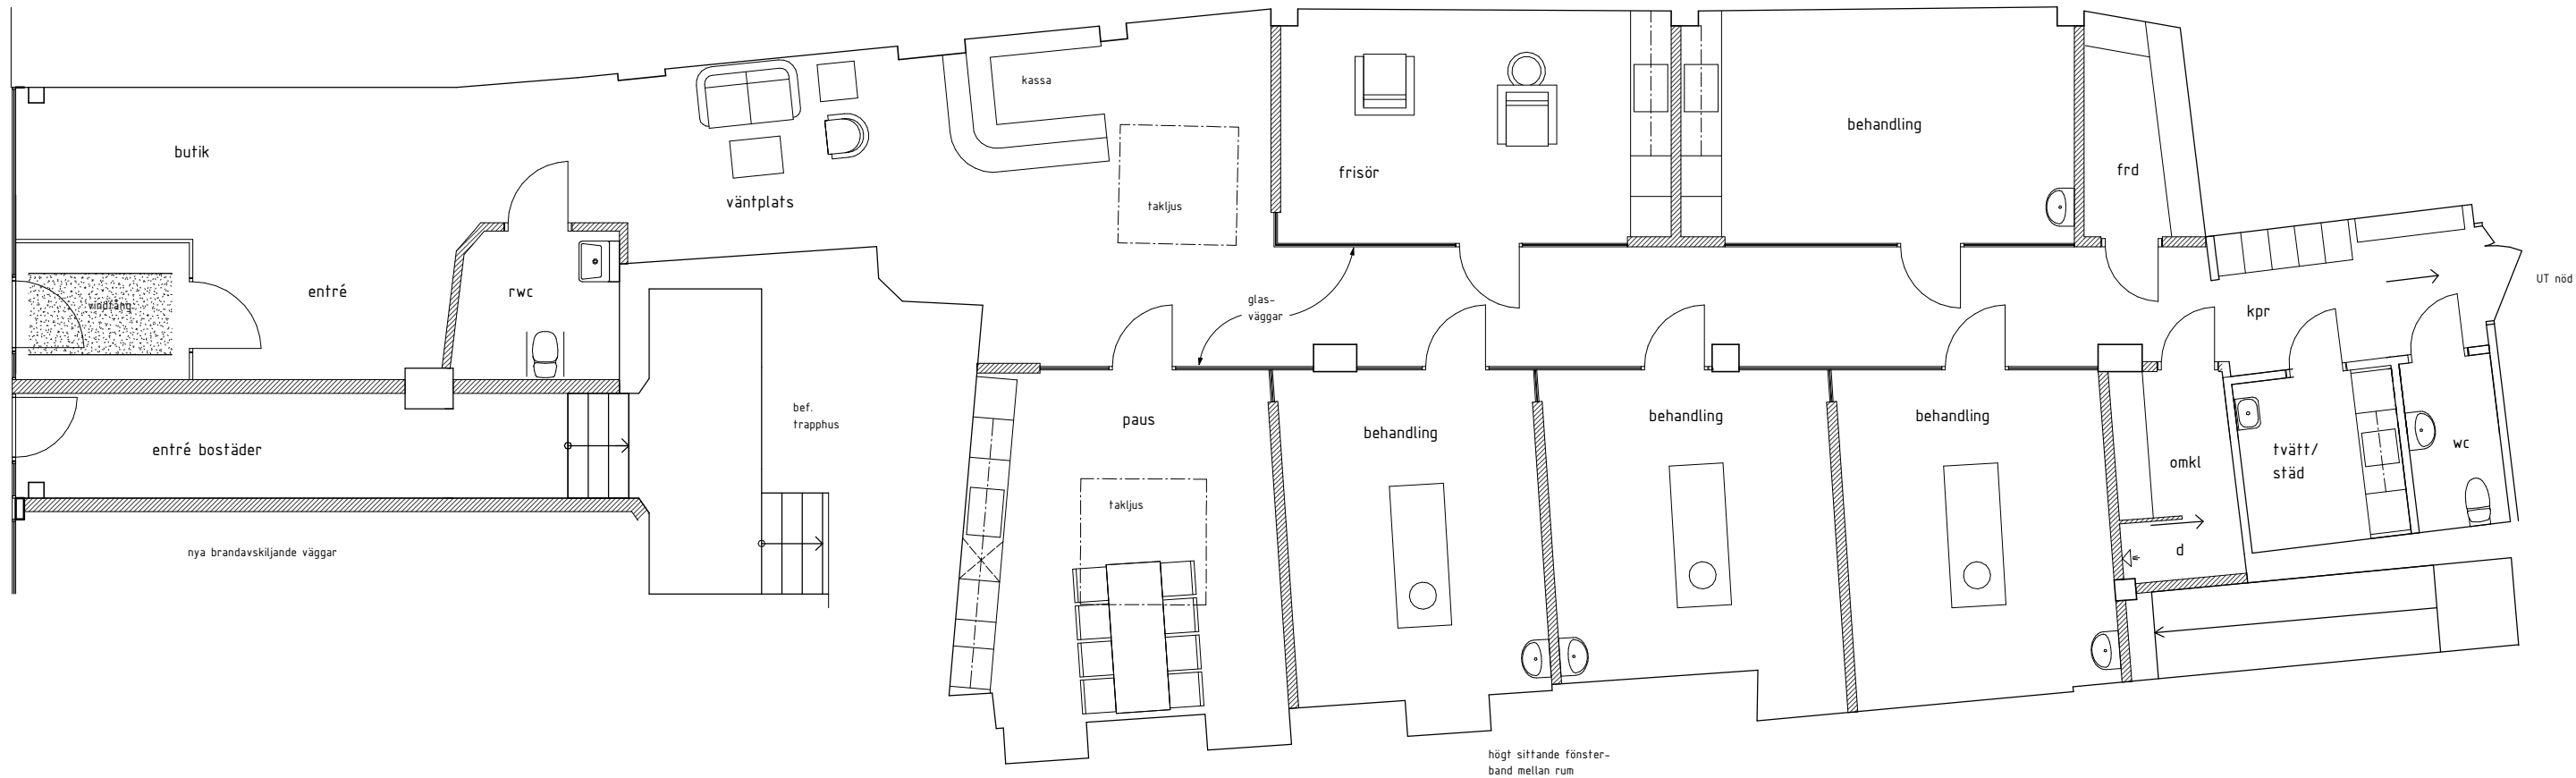

BET	ÄNDRINGEN AVSER	DATUM	SIGN
GRANSKNINGSHANDLING			
GILLET 19, ÖREBRO STORGATAN 11			
 CONORA CONSULT AB V. VINTERGATAN 110, BOX 5624 700 05 ÖREBRO, 019-12 70 82			
☒ A	ARCONA Byggprojektering	019-12 70 82	
UPPDRAG NR 18 033	RITAD/KONSTR AV KH	UPPDRAGSLEDARE KH	
DATUM 2018-12-08	ANSVARIG KH		
OMBYGGNAD AV LOKAL			
PLAN 1 ÖVERSIKT			
SKALA A1 1:50 A3 1:100	NUMMER A-40-1-101	BET	