


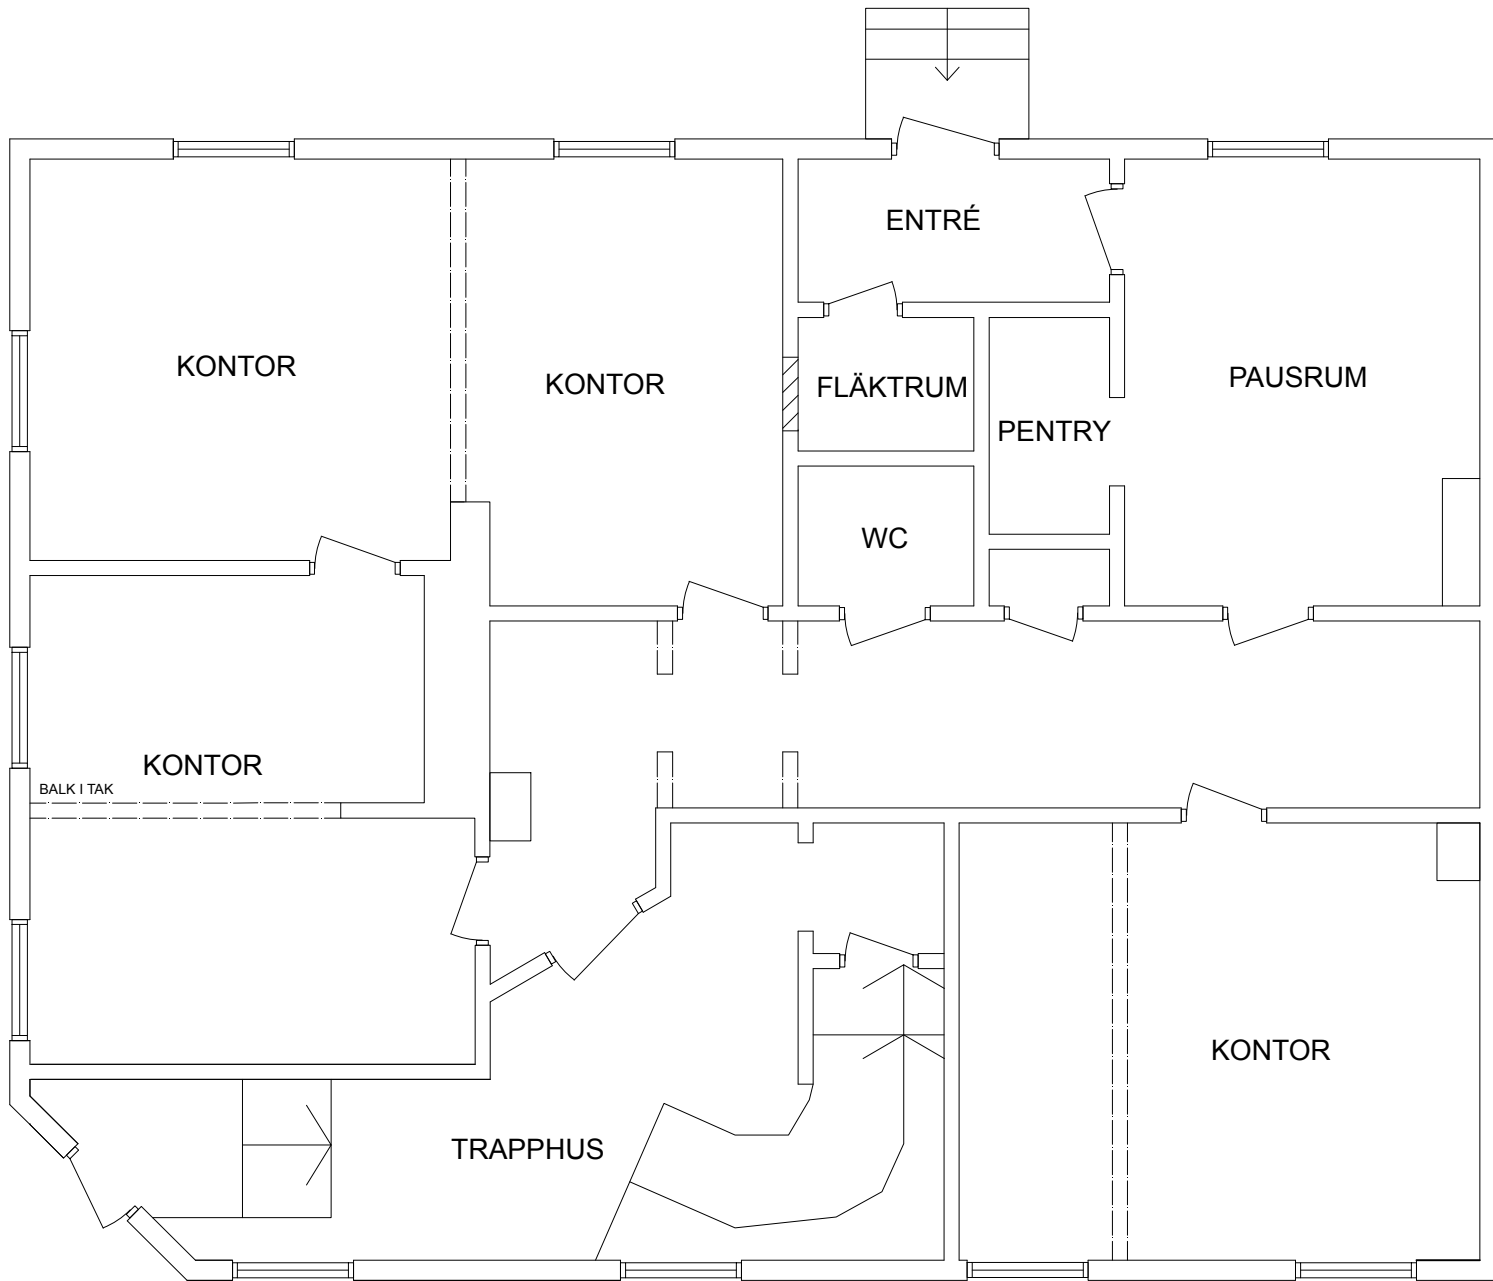

RITNINGEN ÄR BASERAD PÅ ÄLDRE
RITNINGSUNDERLAG OCH GÖR INGA ANSPRÅK
PÅ ATT VARA FULLSTÄNDIG. ALLA MÄTT SKALL
UNDERSÖKAS PÅ PLATS.

SKISS		BET	ANT	ÄNDRINGEN AVSER	SIGN	DATUM
ideas.		HEIMSTADEN STRÄNGNÄS				
RITAD AV, KONSTRUERAD AV LINN GEORGSON		ARBETSNR 01				
ORT, DATUM MALMÖ 20200211		SKALA A3 1:75		RITNINGNUMMER I-43-1-03		