



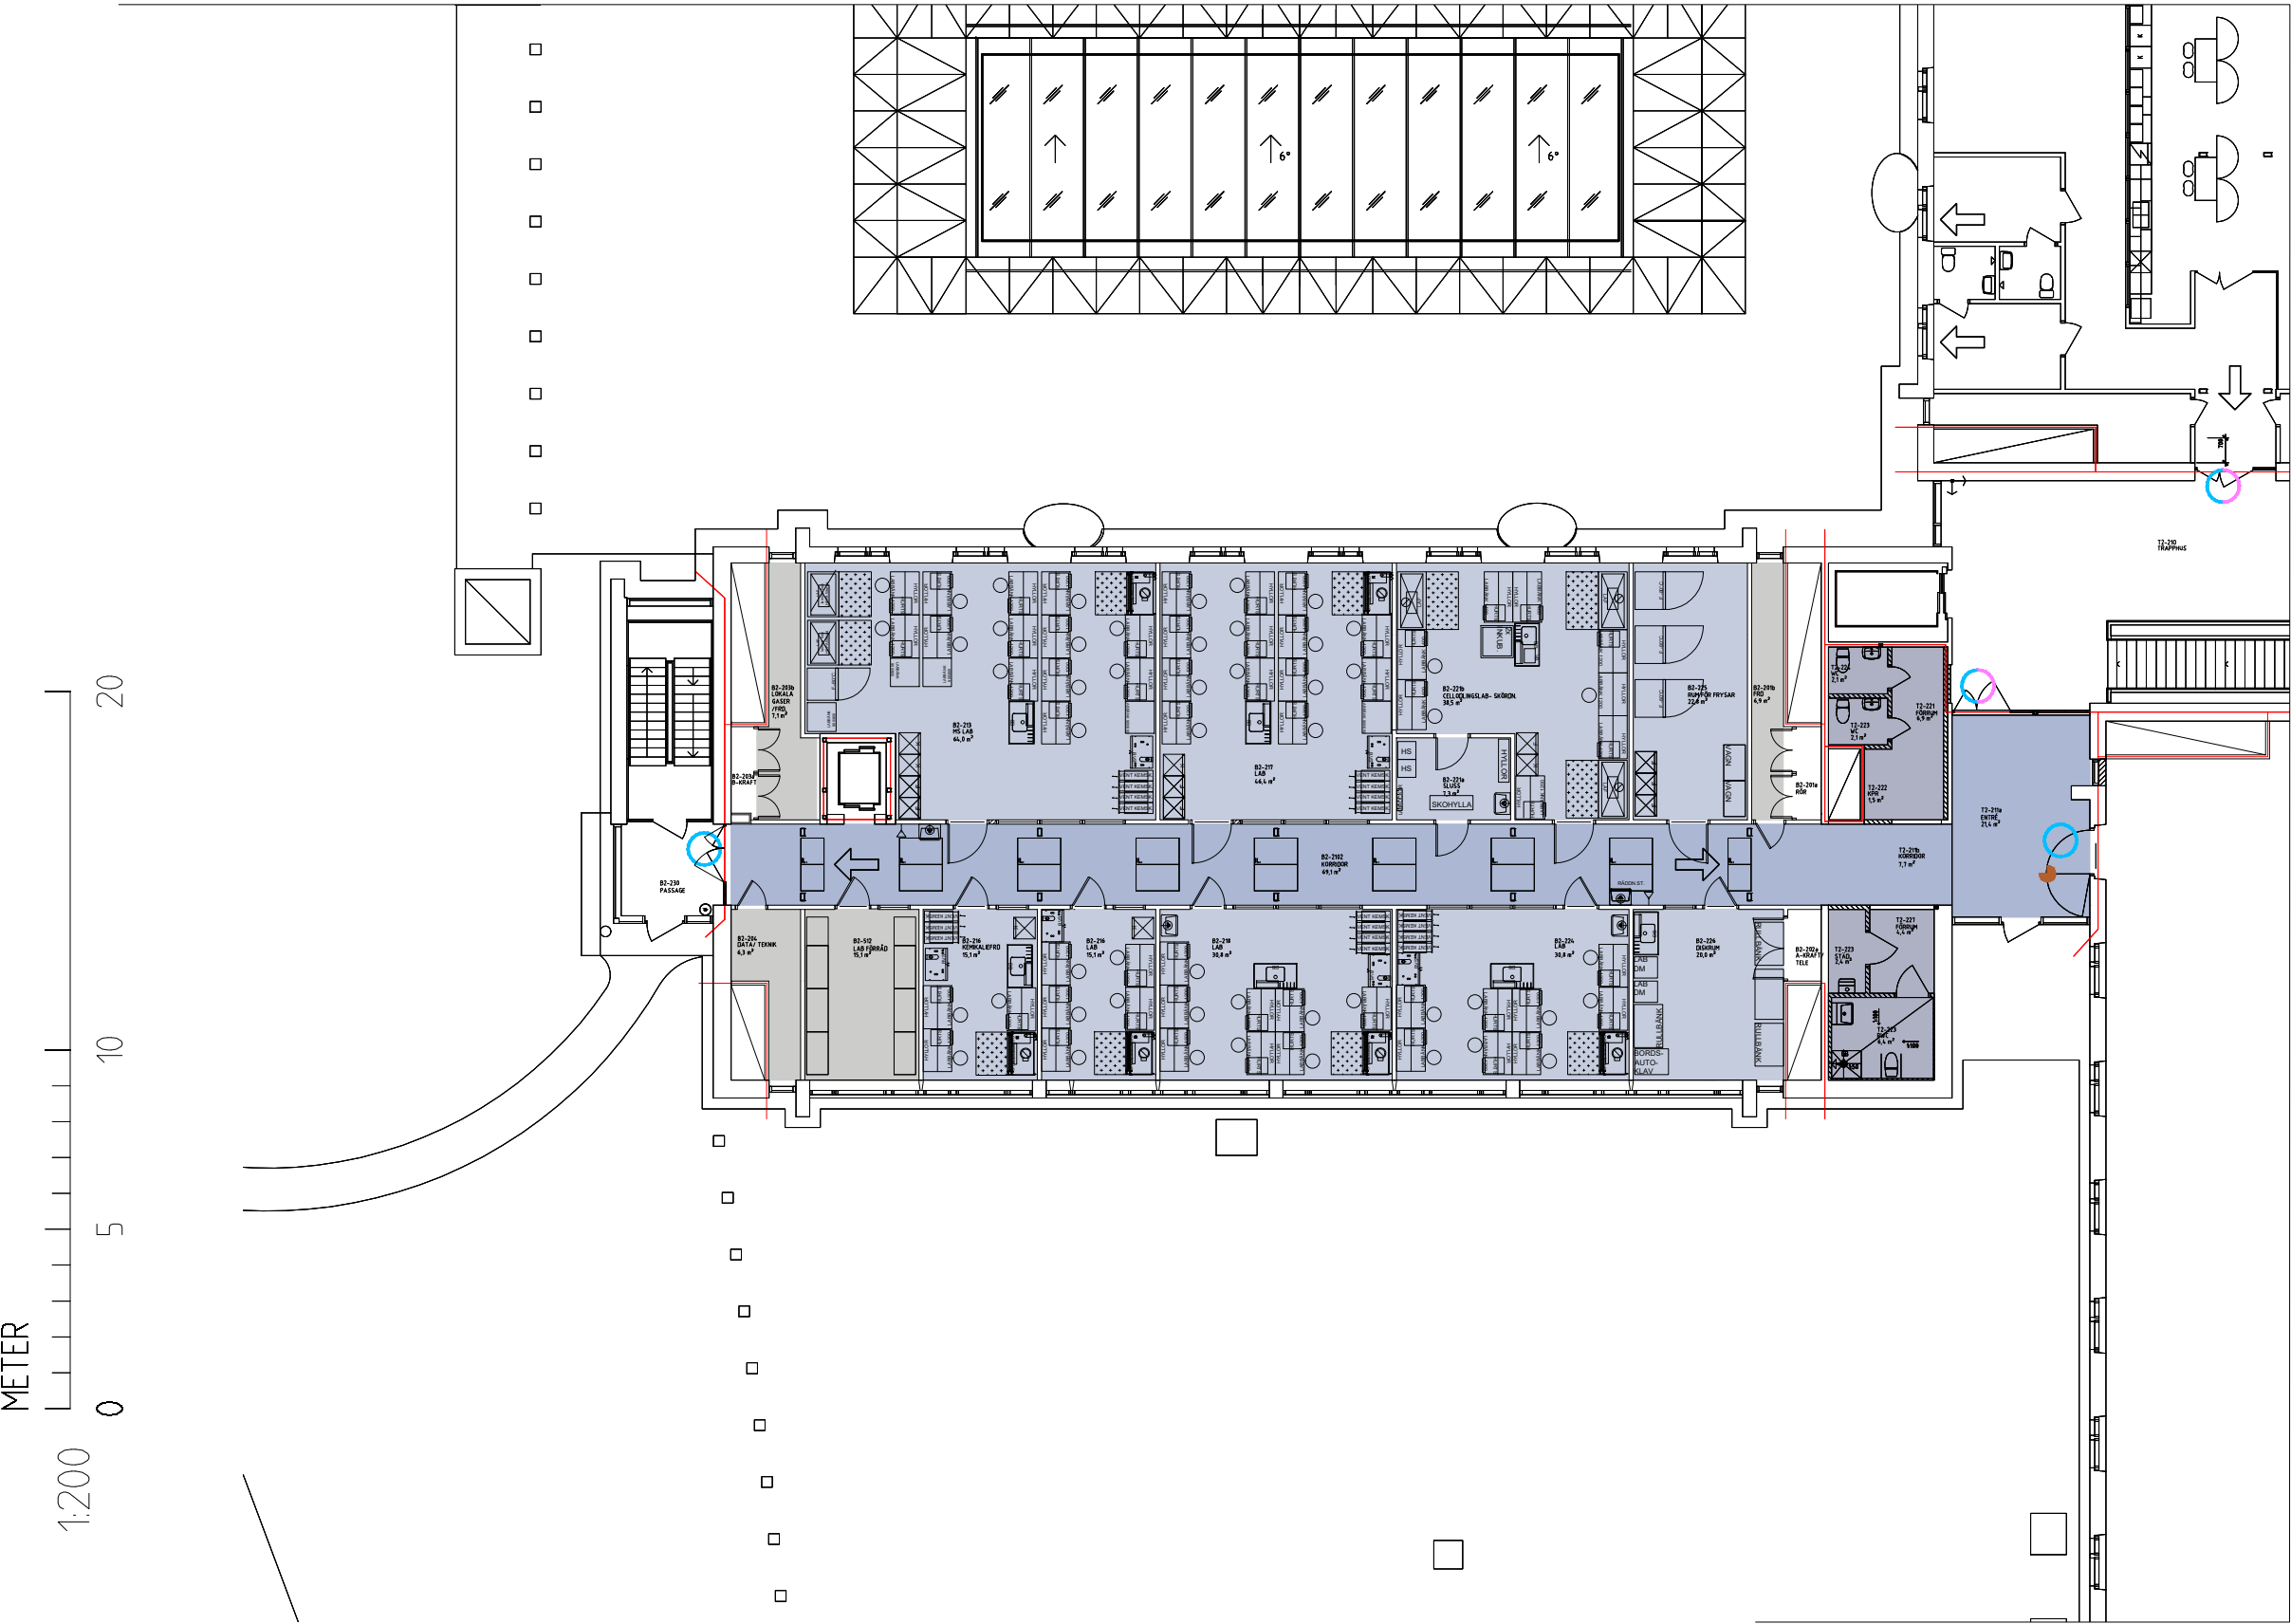

TOTAL LOA= CA 470,5 m²

FUNKTIONER

- LABLOKALER
- LABSUPPORT
- WC-UTRYMMEN & STÅD
- PAUS/ LOUNGE
- FÖRRÅD

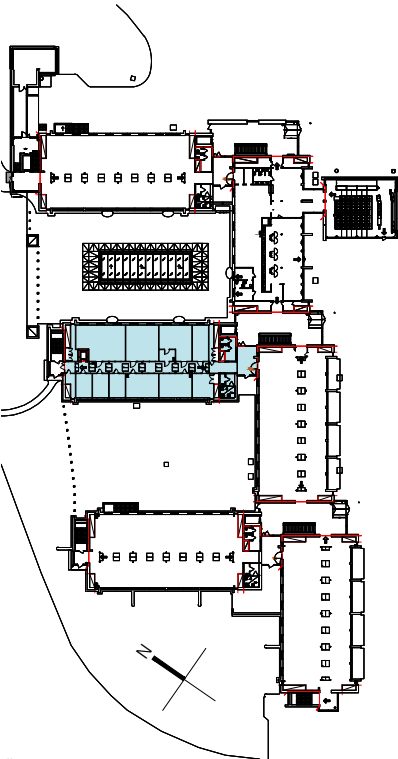

ÖVERSIKT PLAN 2

METER

1:200