


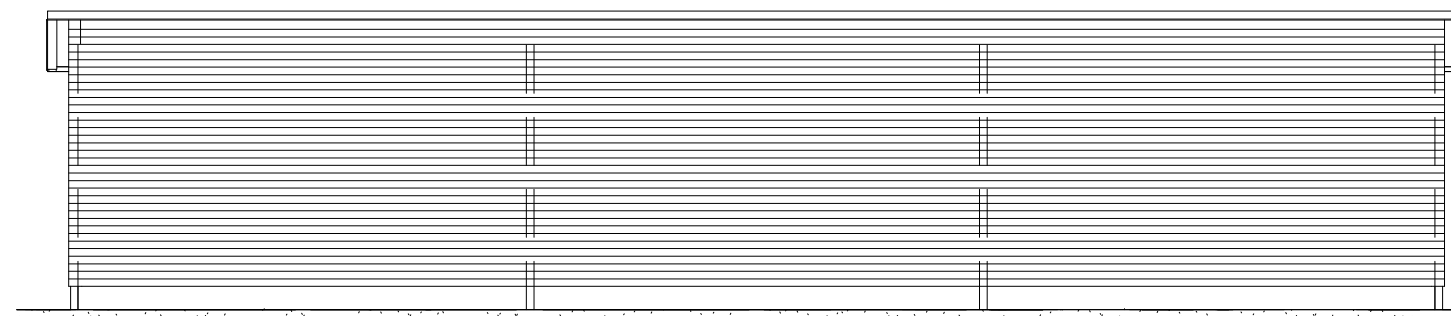


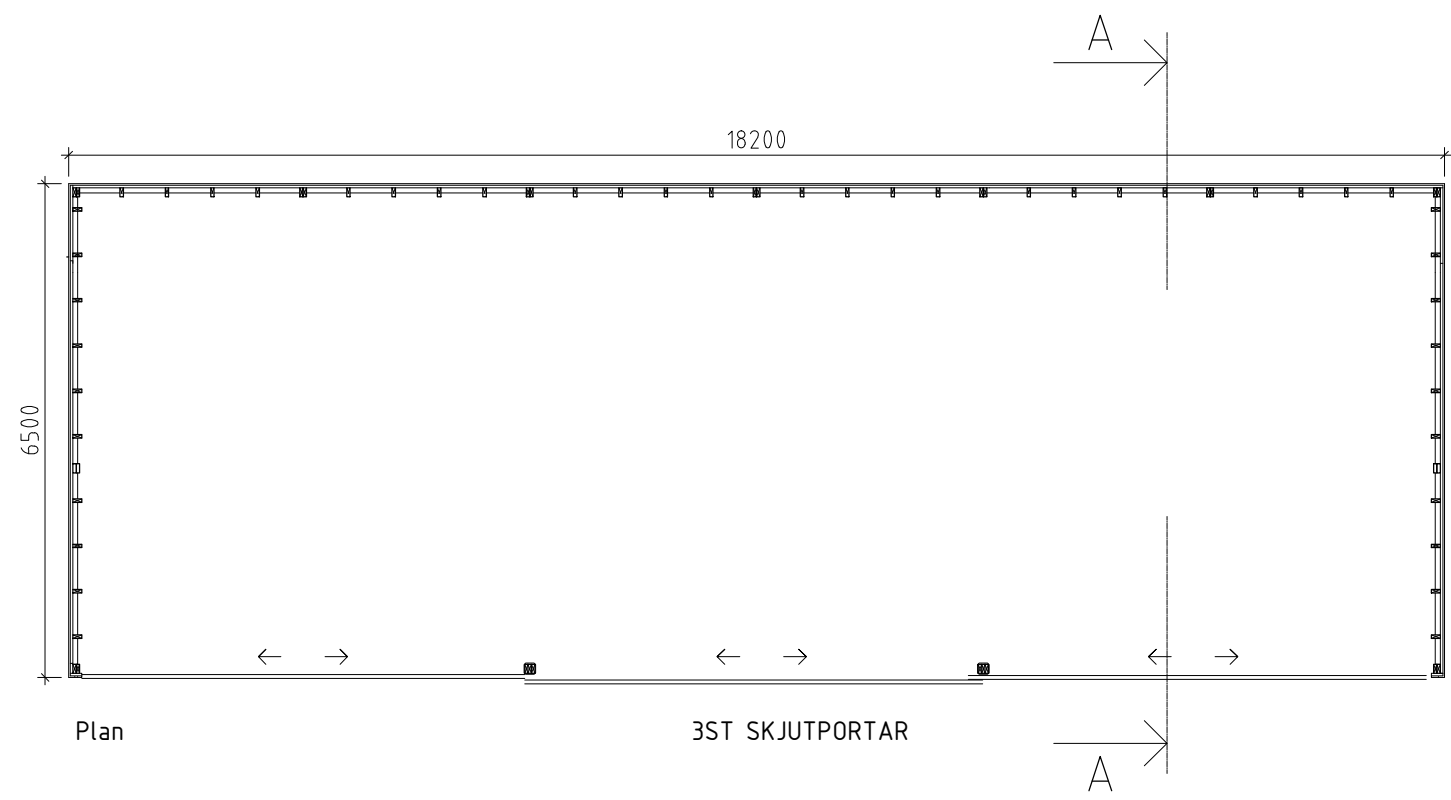


Fasad mot Öster

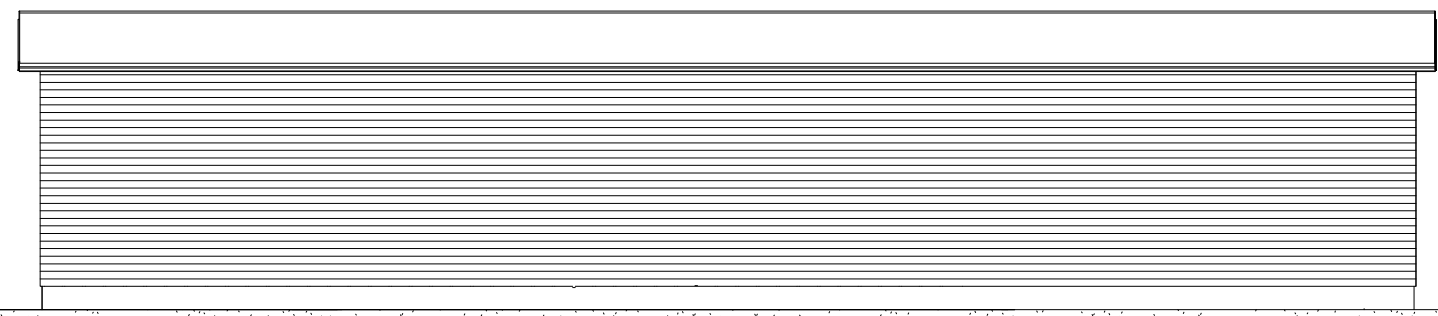


Fasad mot väster

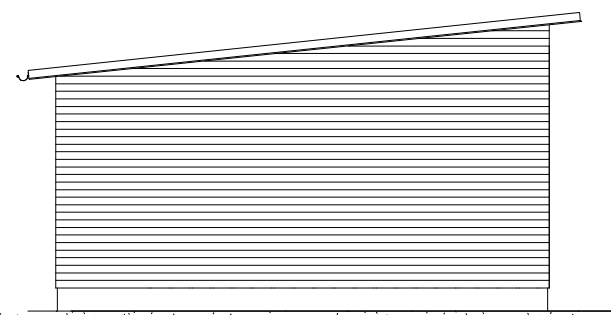


Fasad mot Söder

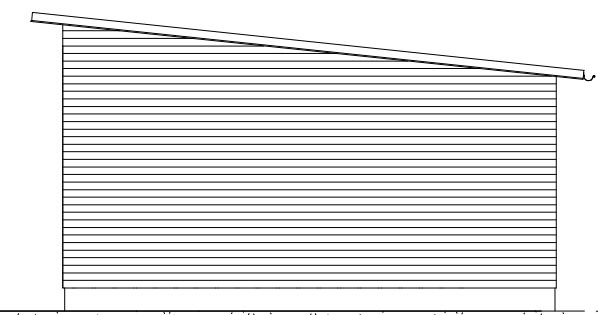

Fasad mot Norr

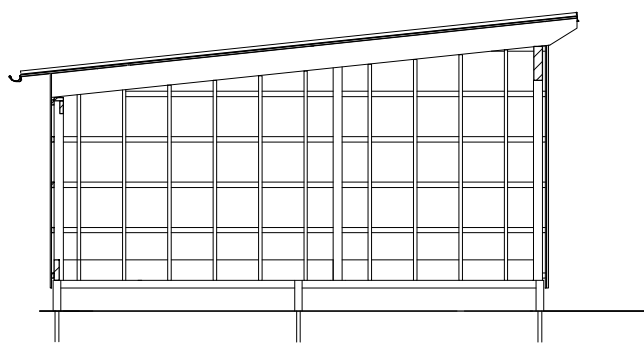

Sektion A-A
1:50

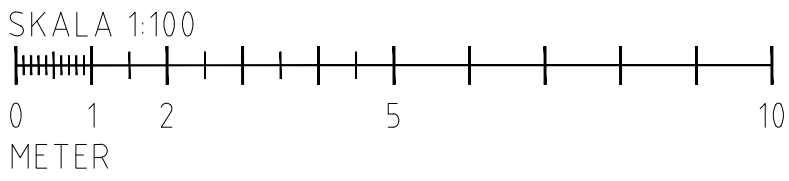

BET	ANT	ÄNDRINGEN AVSER	SIGN	DATUM		
REALTIONSHANDLING						
BRAGATOR HUS & MARK AB						
 MÅNSSON & HANSSON AB ARKITEKTUR & BYGGTEKNIK Dotterholag Gåta W Swén konstruktionsbyrå AB Tullgatan 35, 831 35 Östersund, tel 063-12 47 40 www.mansson-hansson.se						
UPPDRAG NR 15-103	RITAD AV PER HANSSON	HANDLÄGGARE PER HANSSON				
DATUM 2016-10-07	ANSVARIG					
NYBYGGNAD AV CARPORT						
PLAN FASAD						
SKALA 1:100 (1:200 A3)	NUMMER A30-01	BET				