


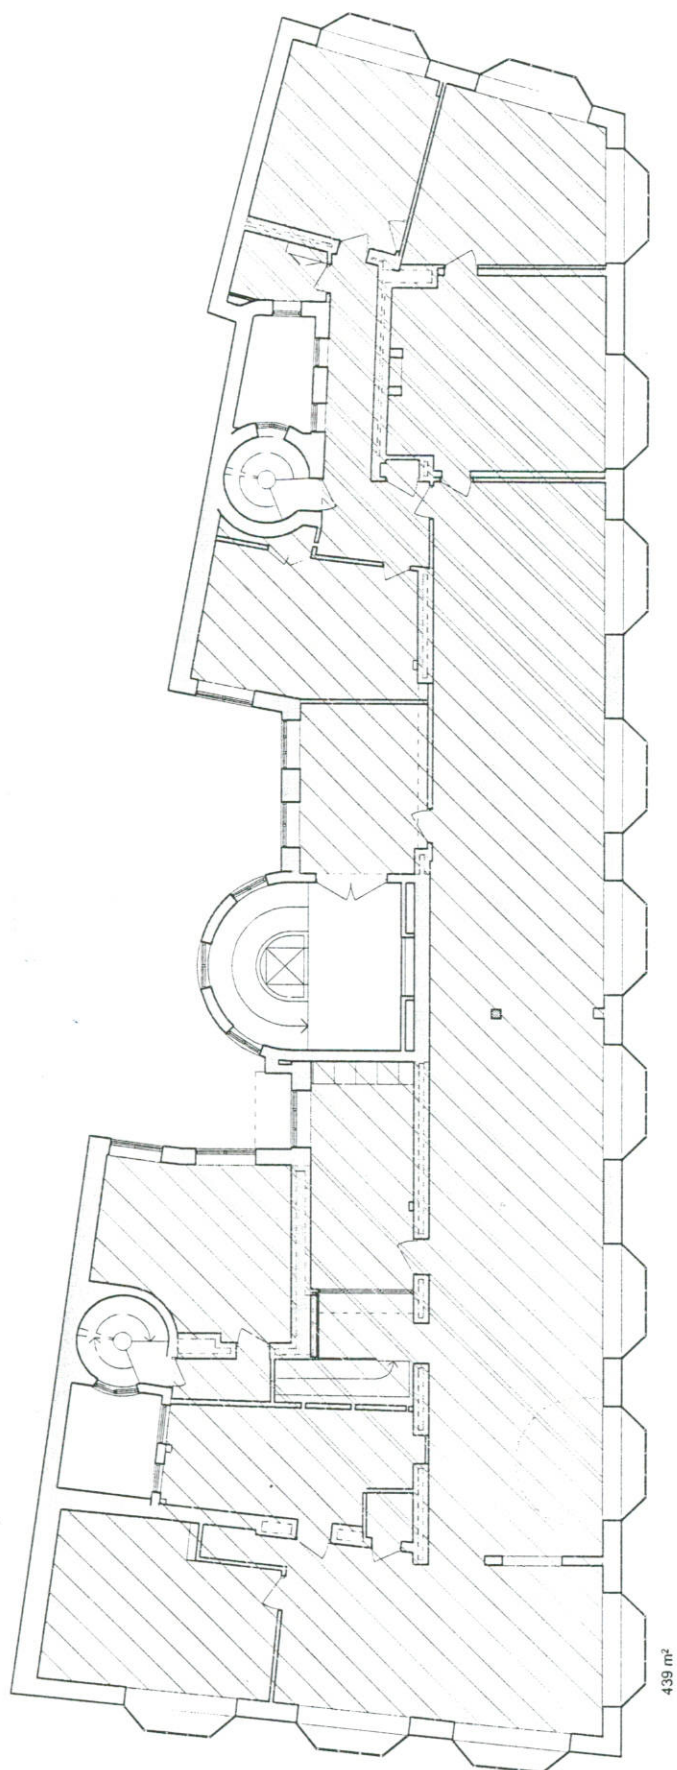

SKAPA
ARKITEKTER

Arbetsnummer 129
Riad av Jan Alfreðsson
SKAPA Arkitekter AB
Engelbrektsgatan 7
211 33 Malmö
Telefon 040 102890
Telefax 040 102899

Kv. RESIDENSET 4, MALMÖ STAD
LOKALER, F.D. GALLERI BORJESSON
PLAN 2 TRAPPOR

A1 skala 1:100

020422 Ark. SÄM 18 P. Jansson

Plannummer

A300.01

