


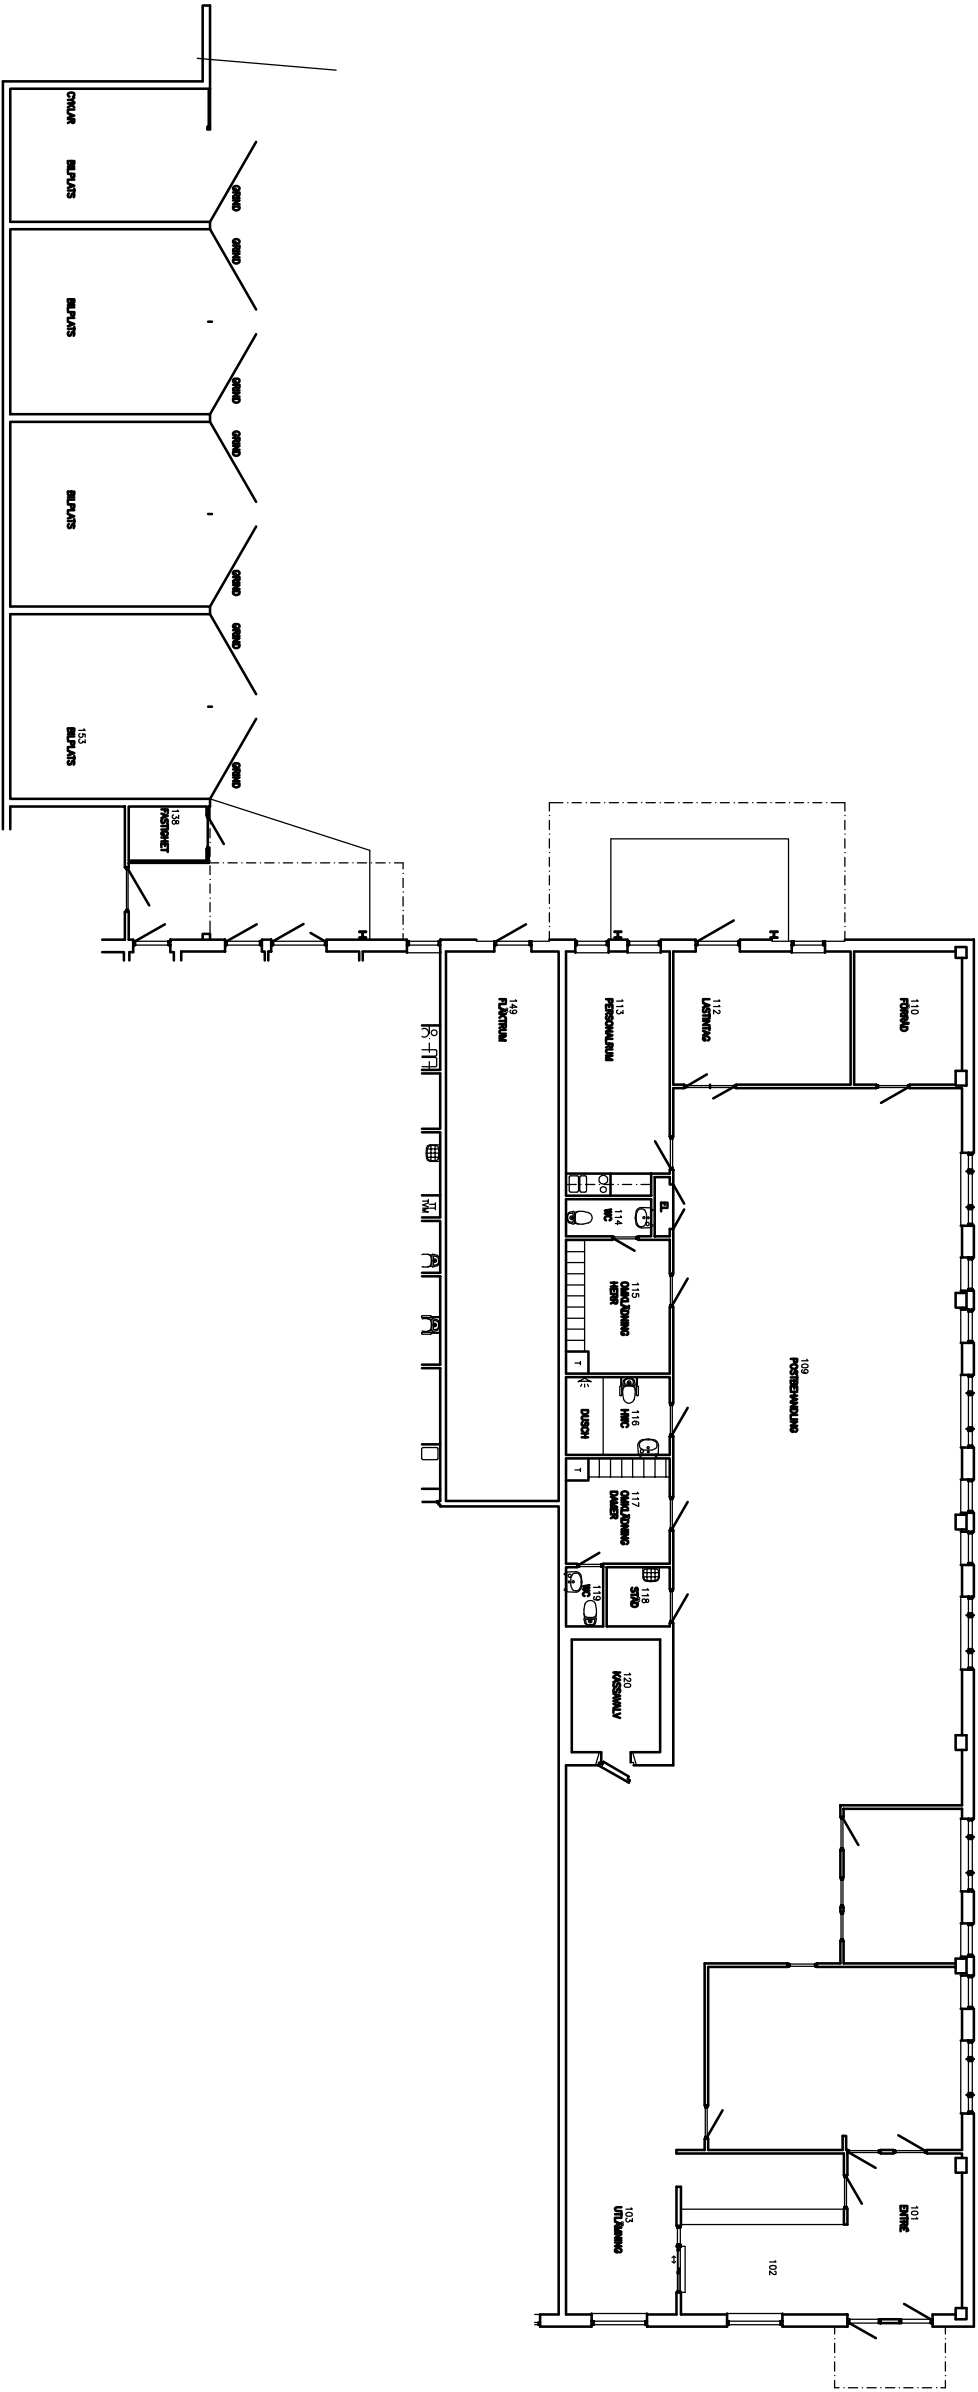

NEDRE PLAN



REV	ANT	REVIDERINGEN	AVSER	SIGN	DATUM
BYGGKONSULT <i>Lars Nyén</i> <i>Danielslundsgatan 37</i> <i>262 65 Ängelholm</i> <i>Tel 0431 414560</i> <i>Mobil 070 88 50262</i> UPPLYSNINGAR					
ÄNGELHOLM 2014-01-15				RITAD AV Lars Nyén	
Falken 16 Örkelljunga kommun					
Nedre Plan					
PROJEKT				RITNINGNUMMER	SKALA 1:200
				A03	REV