




Sektion A-A
1:400

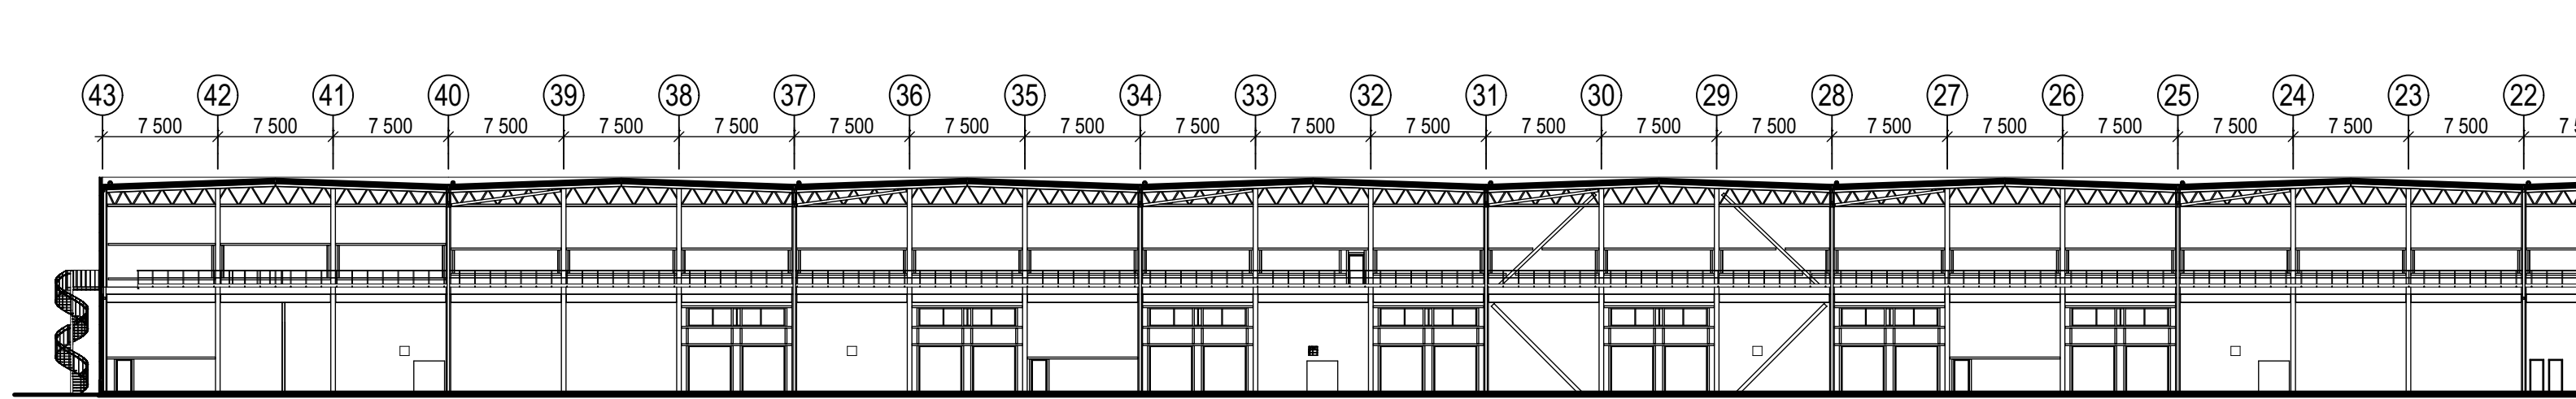

Sektion B-B, del 1
1:400

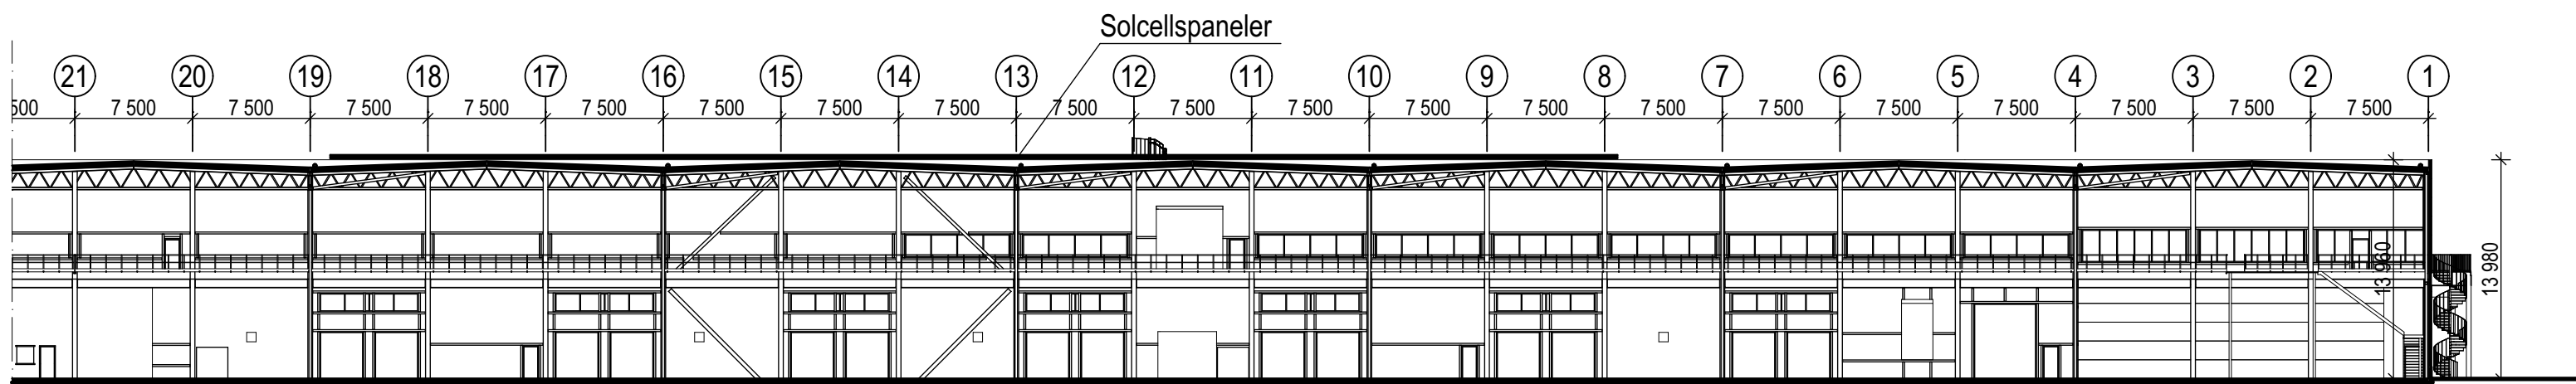

Sektion B-B, del 2
1:400

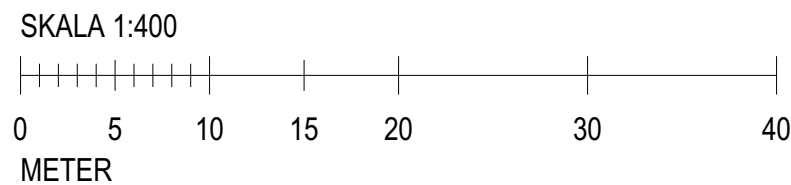

FÖRKLARINGAR OCH FÖRESKRIFTER

Se ritning A-01-1-0001

A		BH-PM A1		2023-02-03		JEH			
BET		ANT		ÄNDRINGEN AVSER		DATUM		SIGN	
BYGGHANDLING									
MYSTIKÖ									
Stenvreten 8:30, Enköpings Kommun									
LC WÄSTBYGG GROUP									
A 250 260 270 280 290 300 190 200 210 220 230 240 130 140 150 160 170 180 070 080 090 100 110 120 010 020 030 040 050 060 B B A N									
KROOK & TJÄDER									
DISCIPLIN		FÖRETAGSKONSAULT				TELEFON			
A		Arkitekterna Krook & Tjäder AB				031-704 17 30			
UPPGIFTSNUMMER		BYGGGIVARE				HANDLEDARE			
2022095		JEH/HES				Jennifer Hansson			
DATUM		ANSÖKAN							
2022-11-18		Helena Ström							
Nybyggnad av logistikanläggning									
Sektion A-A och B-B									
SKALA		NUMMER				BET			
A1: 1:400		A-40-2-0010				A			
A3: 1:800									