



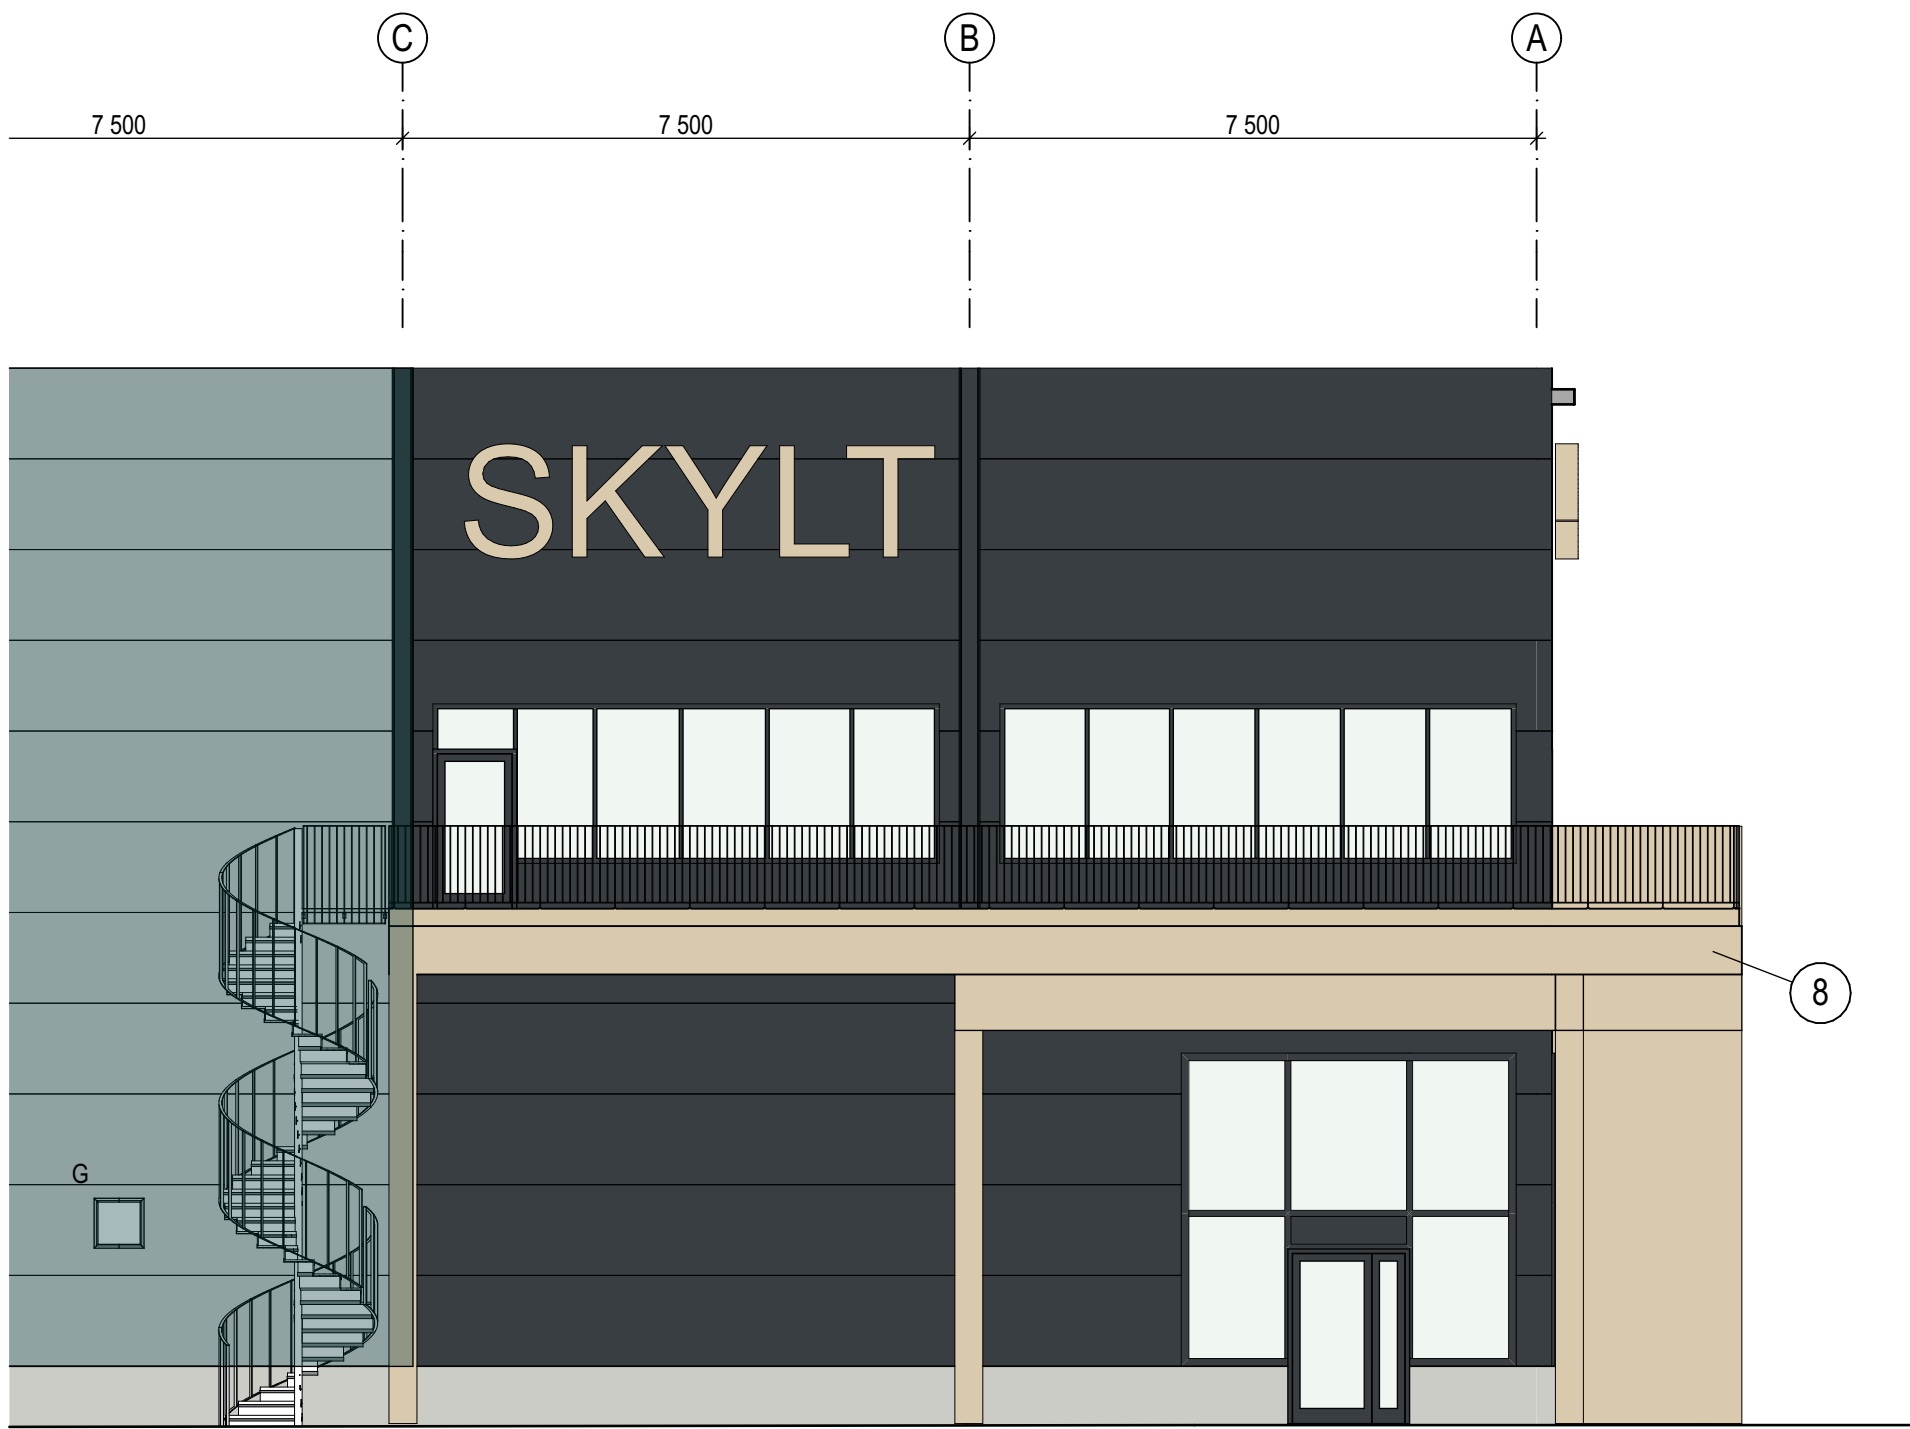

Fasad norr
1:100

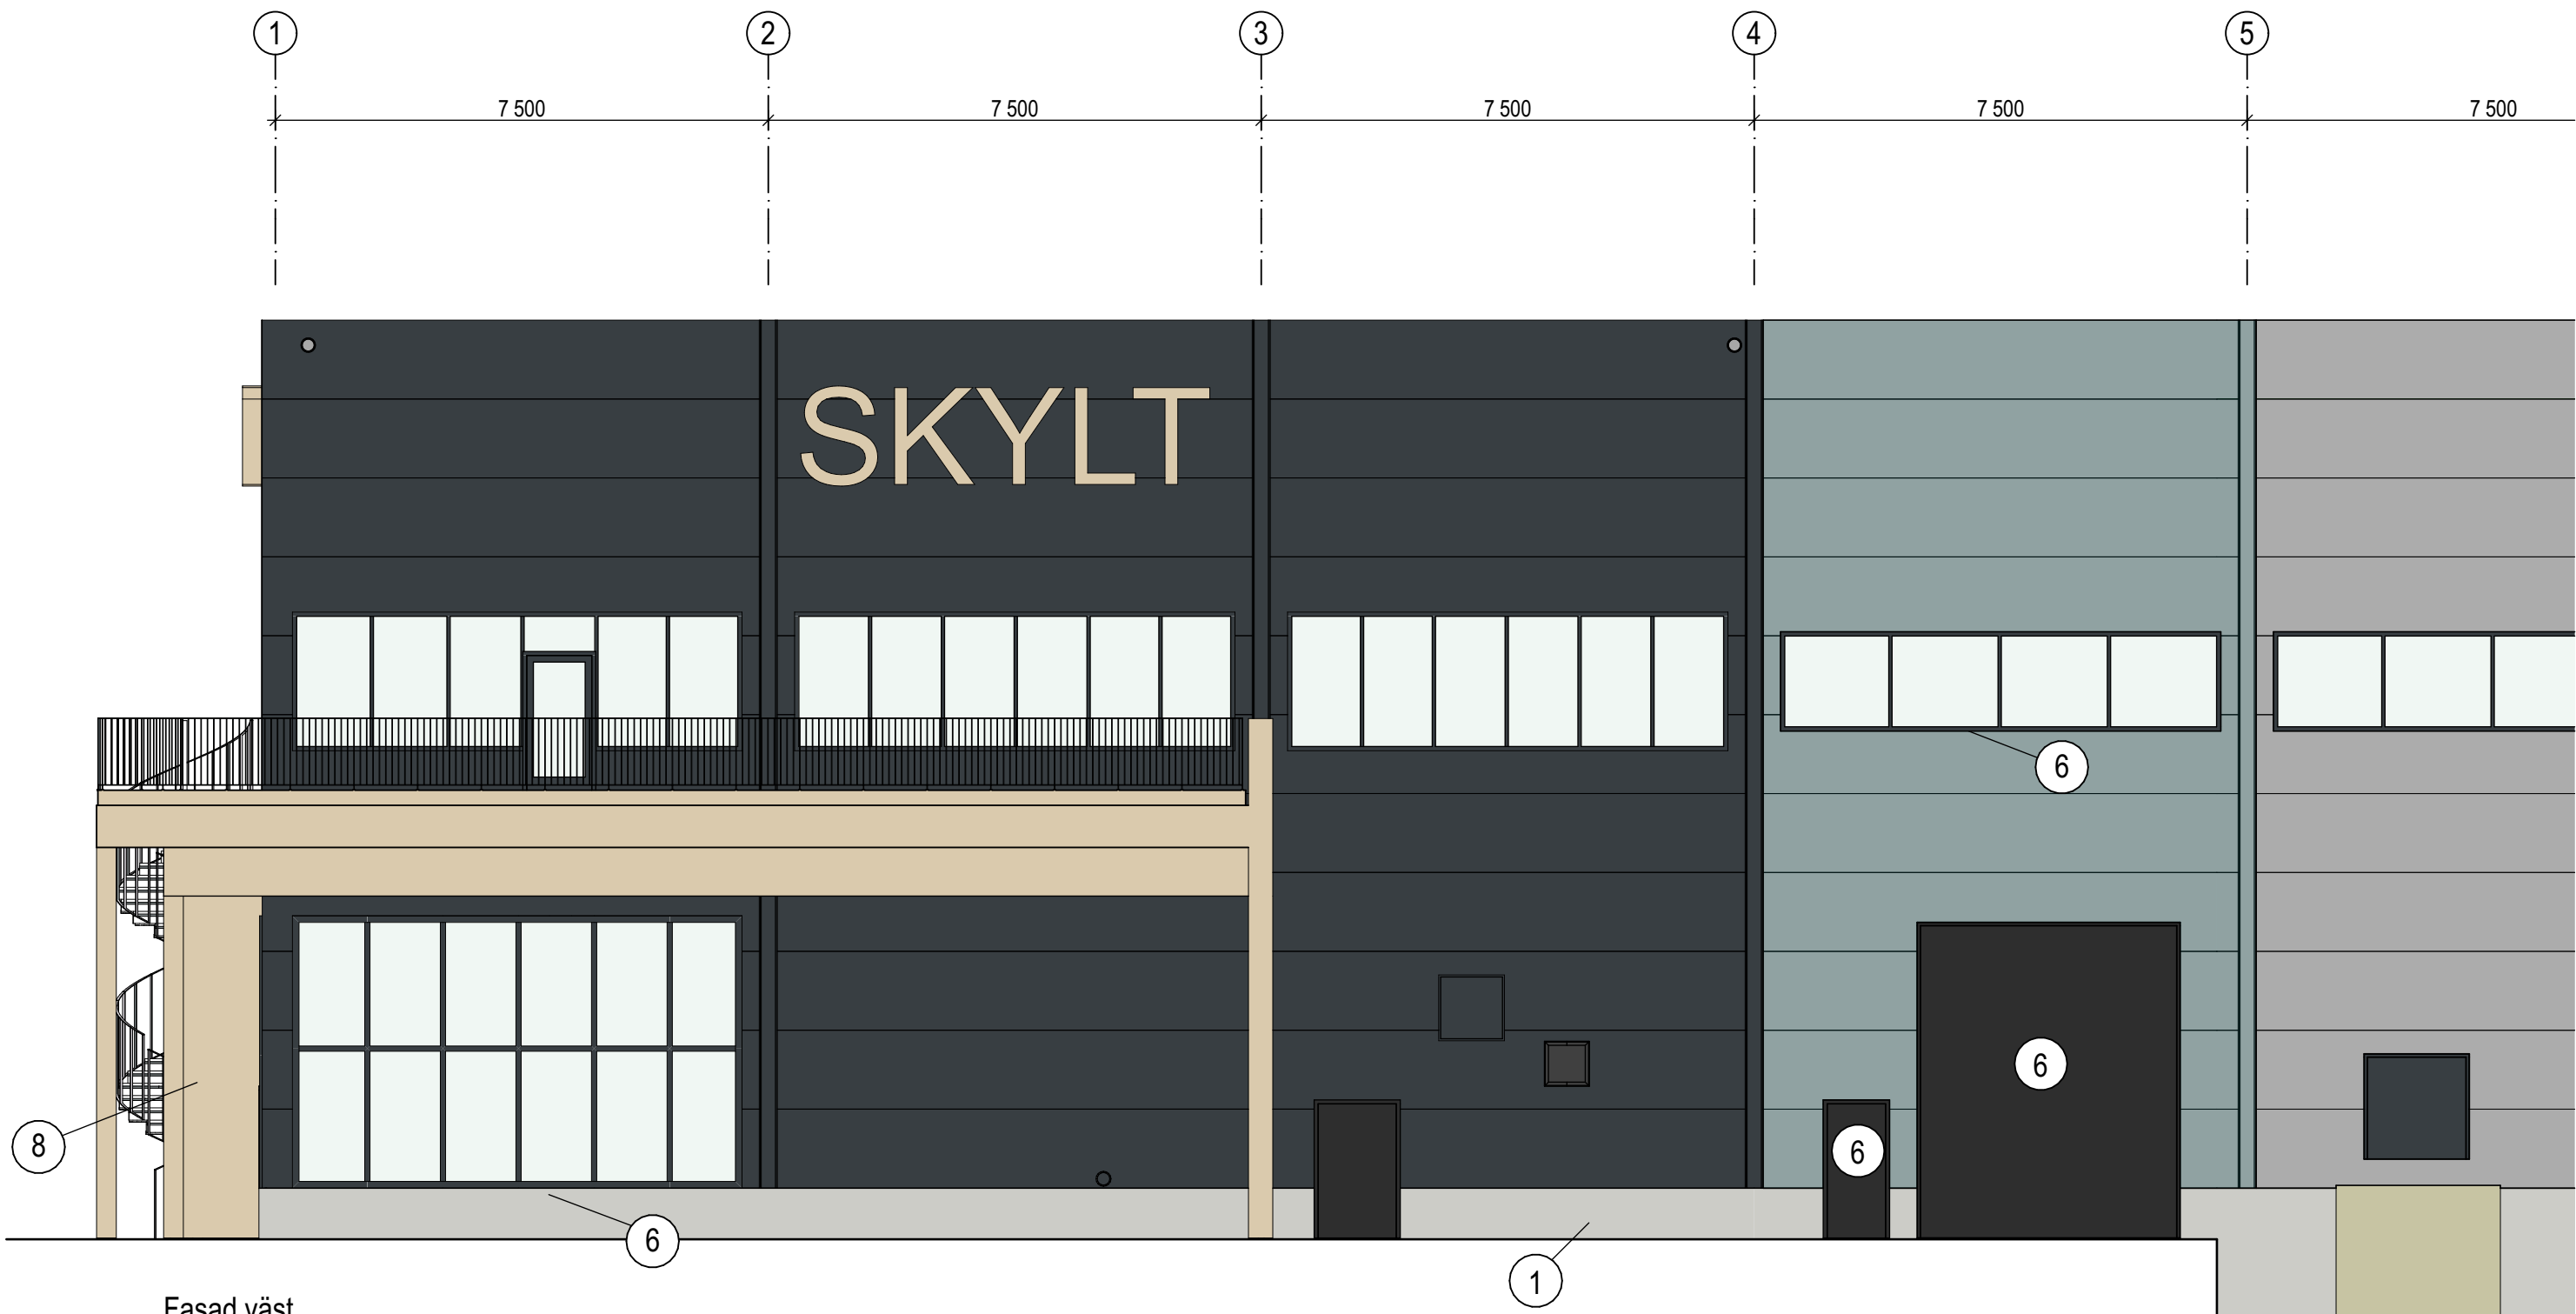

Fasad väst
1:100



3D-vy - Entré mot norr



3D-vy - Entré mot nordväst



FÖRKLARINGAR OCH FÖRESKRIFTER

Se ritning A-40-3-0010

A	BH-PM A1	2023-02-03	JEH
BET	ANT	ÄNDRINGEN AVSER	DATUM

BYGGHANDLING

MYSTIKÖ
Stenvreten 8:30, Enköpings Kommun

LC WÄSTBYGG
GROUP

250	260	270	280	290	300
190	200	210	220	230	240
130	140	150	160	170	180
070	080	090	100	110	120
010	020	030	040	050	060

KROOK & TJÄDER

DISKURIN	FÖRETAGSKONSTAT	TELEFON
A	Arkitekterna Krok & Tjäder AB	031-704 17 30
UPPGIFTSNUMMER	BYGGGIV	HANDLEDARE
2022095	JEH/HES	Jennifer Hansson
DATUM	ANSÖKAN	
2022-11-18	Helena Ström	

Nybyggnad av logistikanläggning

Fasadsnitt entré	NUMMER	BET
SKALA: A1: 1:100 A3: 1:200	A-40-3-0020	A