


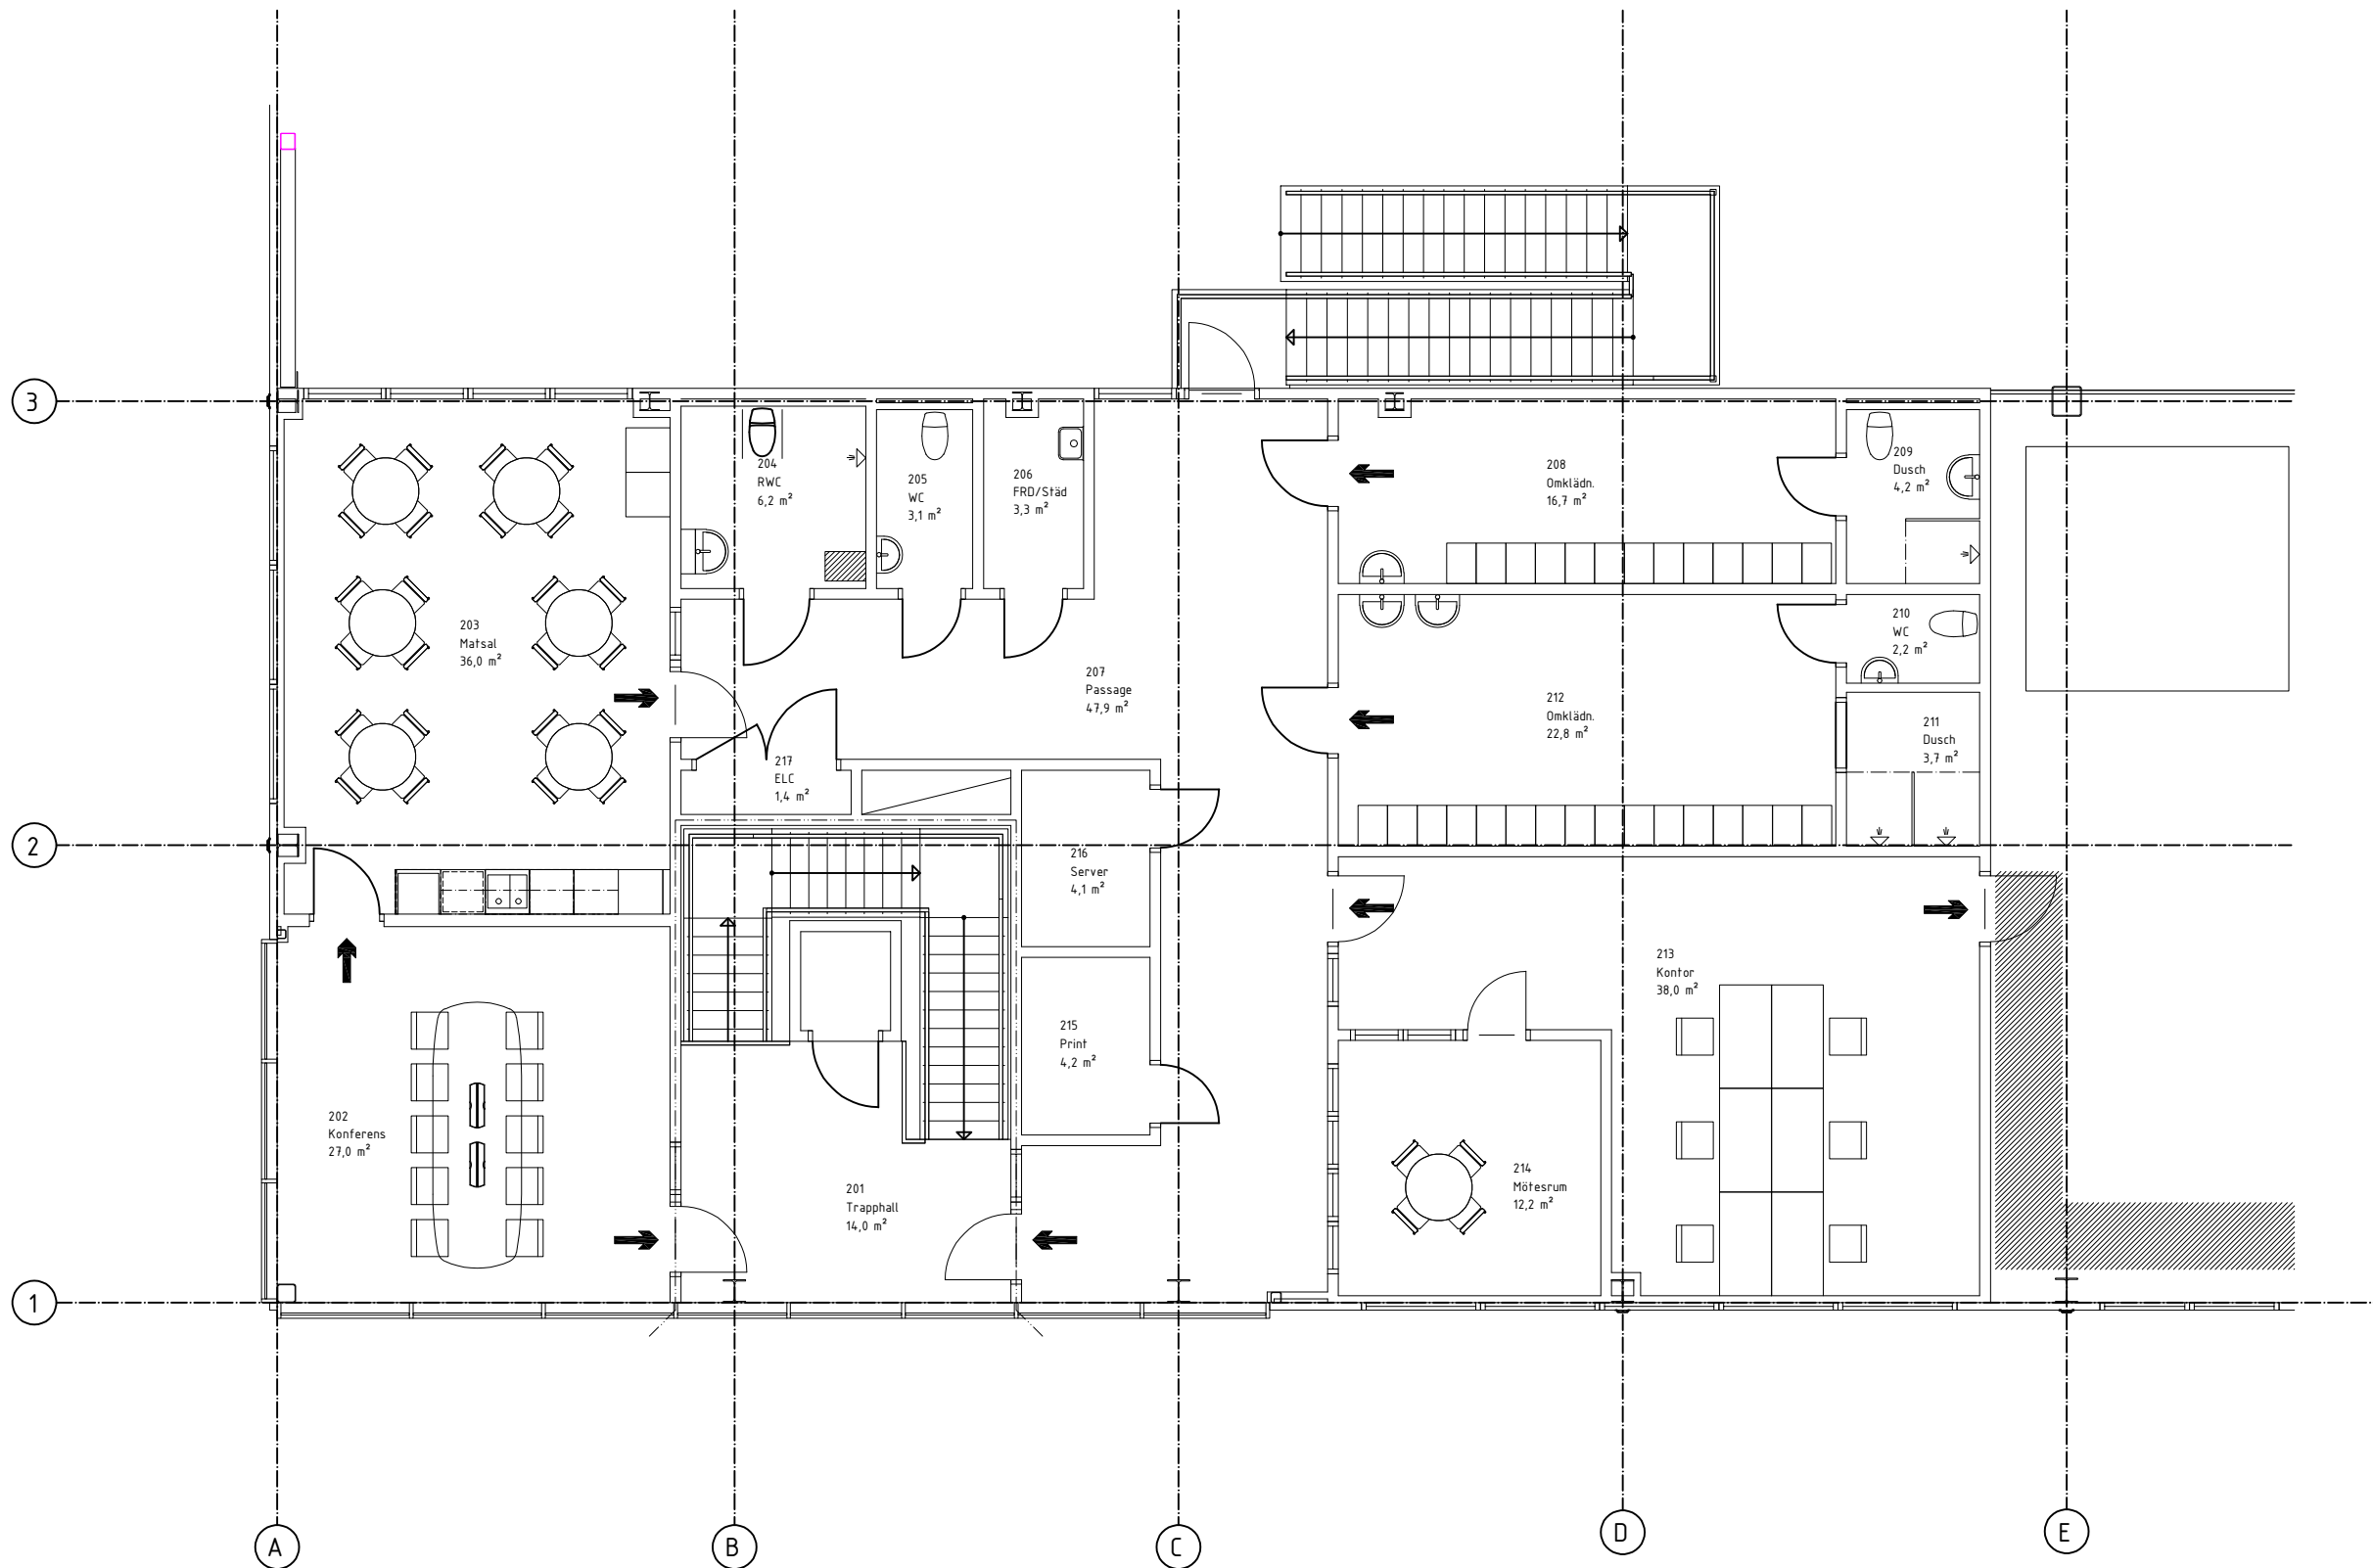

Plan 2 Kontor
1 : 50

Rev	Antal	Revideringen över	Signatur	Datum
Informationshandling				
 PANTEKTOR arkitekter · ingenjörer				
Olvgårdsgatan 14 · 215 79 Malmö · Tel 040 - 601 40 00 · info@pantektor.se				
Ritad av	Handlaggare av			
CY	Andreas Bengtsson			
Datum	Projektansvarig			
2023-05-24	Andreas Bengtsson			
 PROLOGIS Prologis Eskilstuna DC3 Del av Kjula-Blacksta 1:5				
Eskilstuna Nytt lager Plan 2 Kontor				
Skala	Projektnummer	Röringsnummer	Rev.	
A1 1:50 A3 1:100	2021-043-01	A-40-1-211		

När denna ritning är utskriven i A3-format gäller halva angivna skalor.