


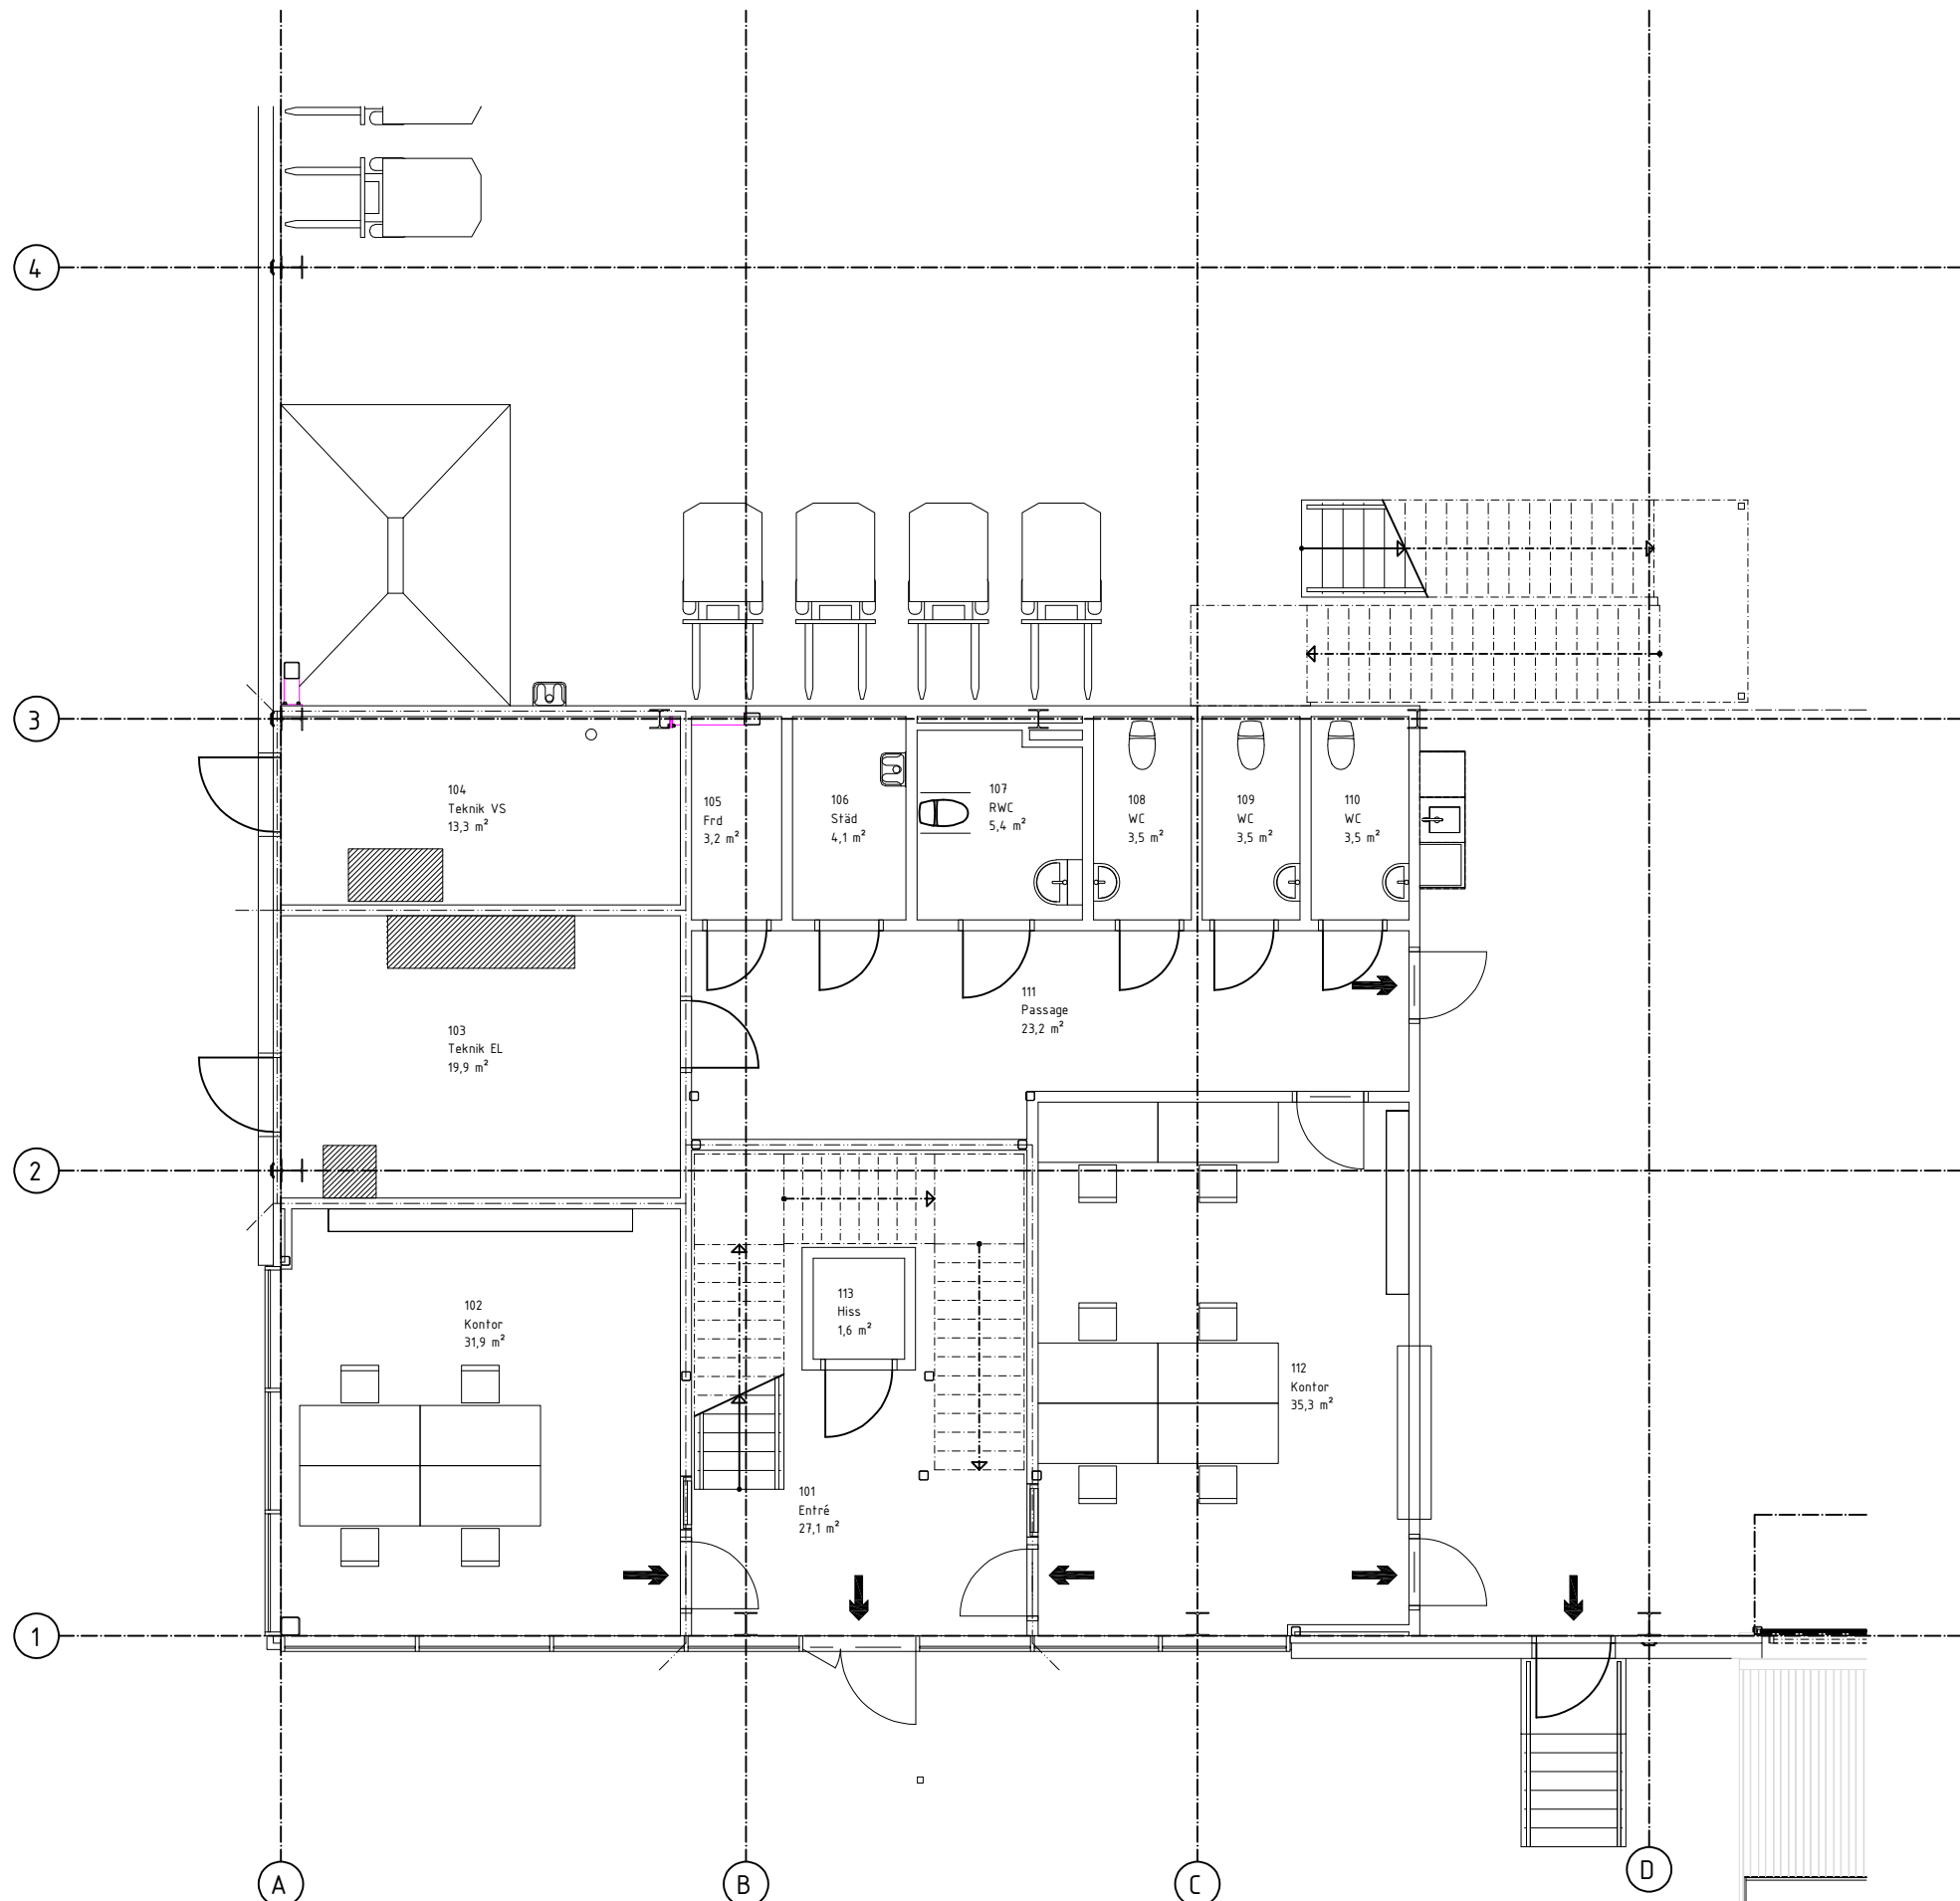

1. Plan 1 Lagerkontor  
1 : 50

|   |                     |                    |                   |                             |
|---|---------------------|--------------------|-------------------|-----------------------------|
| Rev   | Antal               | Revideringen avser | Signatur          | Datum                       |
| Informationshandling   |                     |                    |                   |                             |
| <br>PANTEKTOR<br>arkitekter · ingenjörer                              |                     |                    |                   |                             |
| Ollögårdsgatan 14 · 215 79 Malmö · Tel 040 - 601 40 00 · info@pantektor.se                                                                                 |                     |                    |                   |                             |
| Risad av   | CY                  | Handtecknat av     | Andreas Bengtsson |                             |
| Datum   | 2023-05-24          | Projektansvarig    | Andreas Bengtsson |                             |
| <br>PROLOGIS®<br>Prologis Eskilstuna DC3<br>Del av Kjula-Blacksta 1:5 |                     |                    |                   |                             |
| Eskilstuna<br>Nytt lager<br>Plan 1 Lagerkontor   |                     |                    |                   |                             |
| Skala   | A1 1:50<br>A3 1:100 | Projektnummer      | 2021-043-01       | Röringsnummer<br>A-40-1-111 |
| Rev.   |                     |                    |                   |                             |

När denna ritning är utskriven i A3-format gäller halva angivna skalor.