



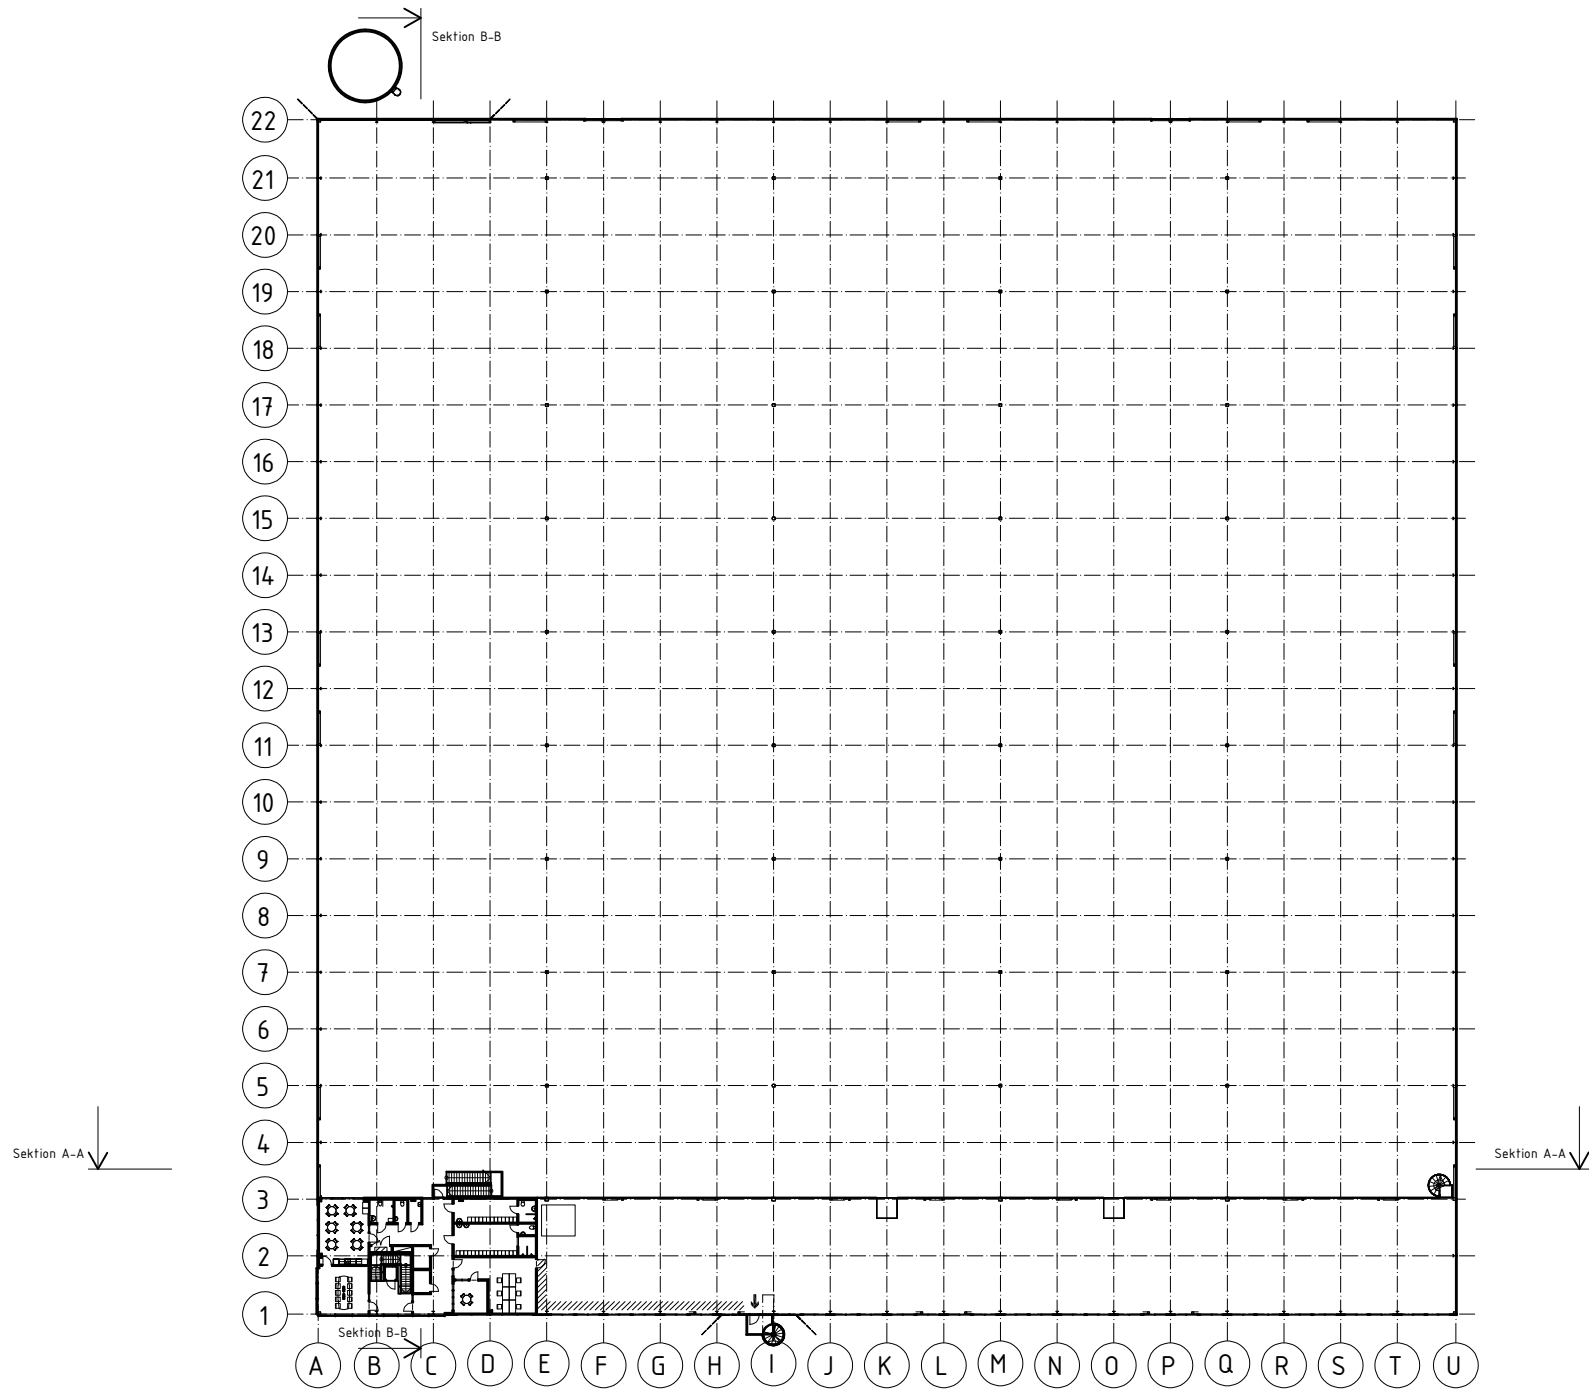

1. Plan 2
1 : 400

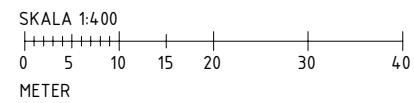

Rev	Antal	Revideringen avser	Signatur	Datum
Informationshandling				
PANTEKTOR arkitekter · ingenjörer				
Ollegrändsgatan 14 · 215 79 Malmö · Tel 040 - 601 40 00 · info@pantektor.se				
Risad av	Handlaggare av		Signaturen av	
CY	Andreas Bengtsson		Andreas Bengtsson	
Datum	Projektnummer		Projektnummer	
2023-05-24	2023-043-01		A-40-1-201	
 PROLOGIS® Prologis Eskilstuna DC3 Del av Kjula-Blacksta 1:5 Eskilstuna Nytt lager Plan 2				
Skala	Projektnummer	Röringsnummer		Rev.
A1 1:400 A3 1:800	2023-043-01	A-40-1-201		
När denna ritning är utskriven i A3-format gäller halva angivna skalor.				