
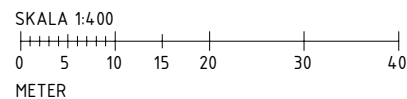


2023-02-21 15:17:21

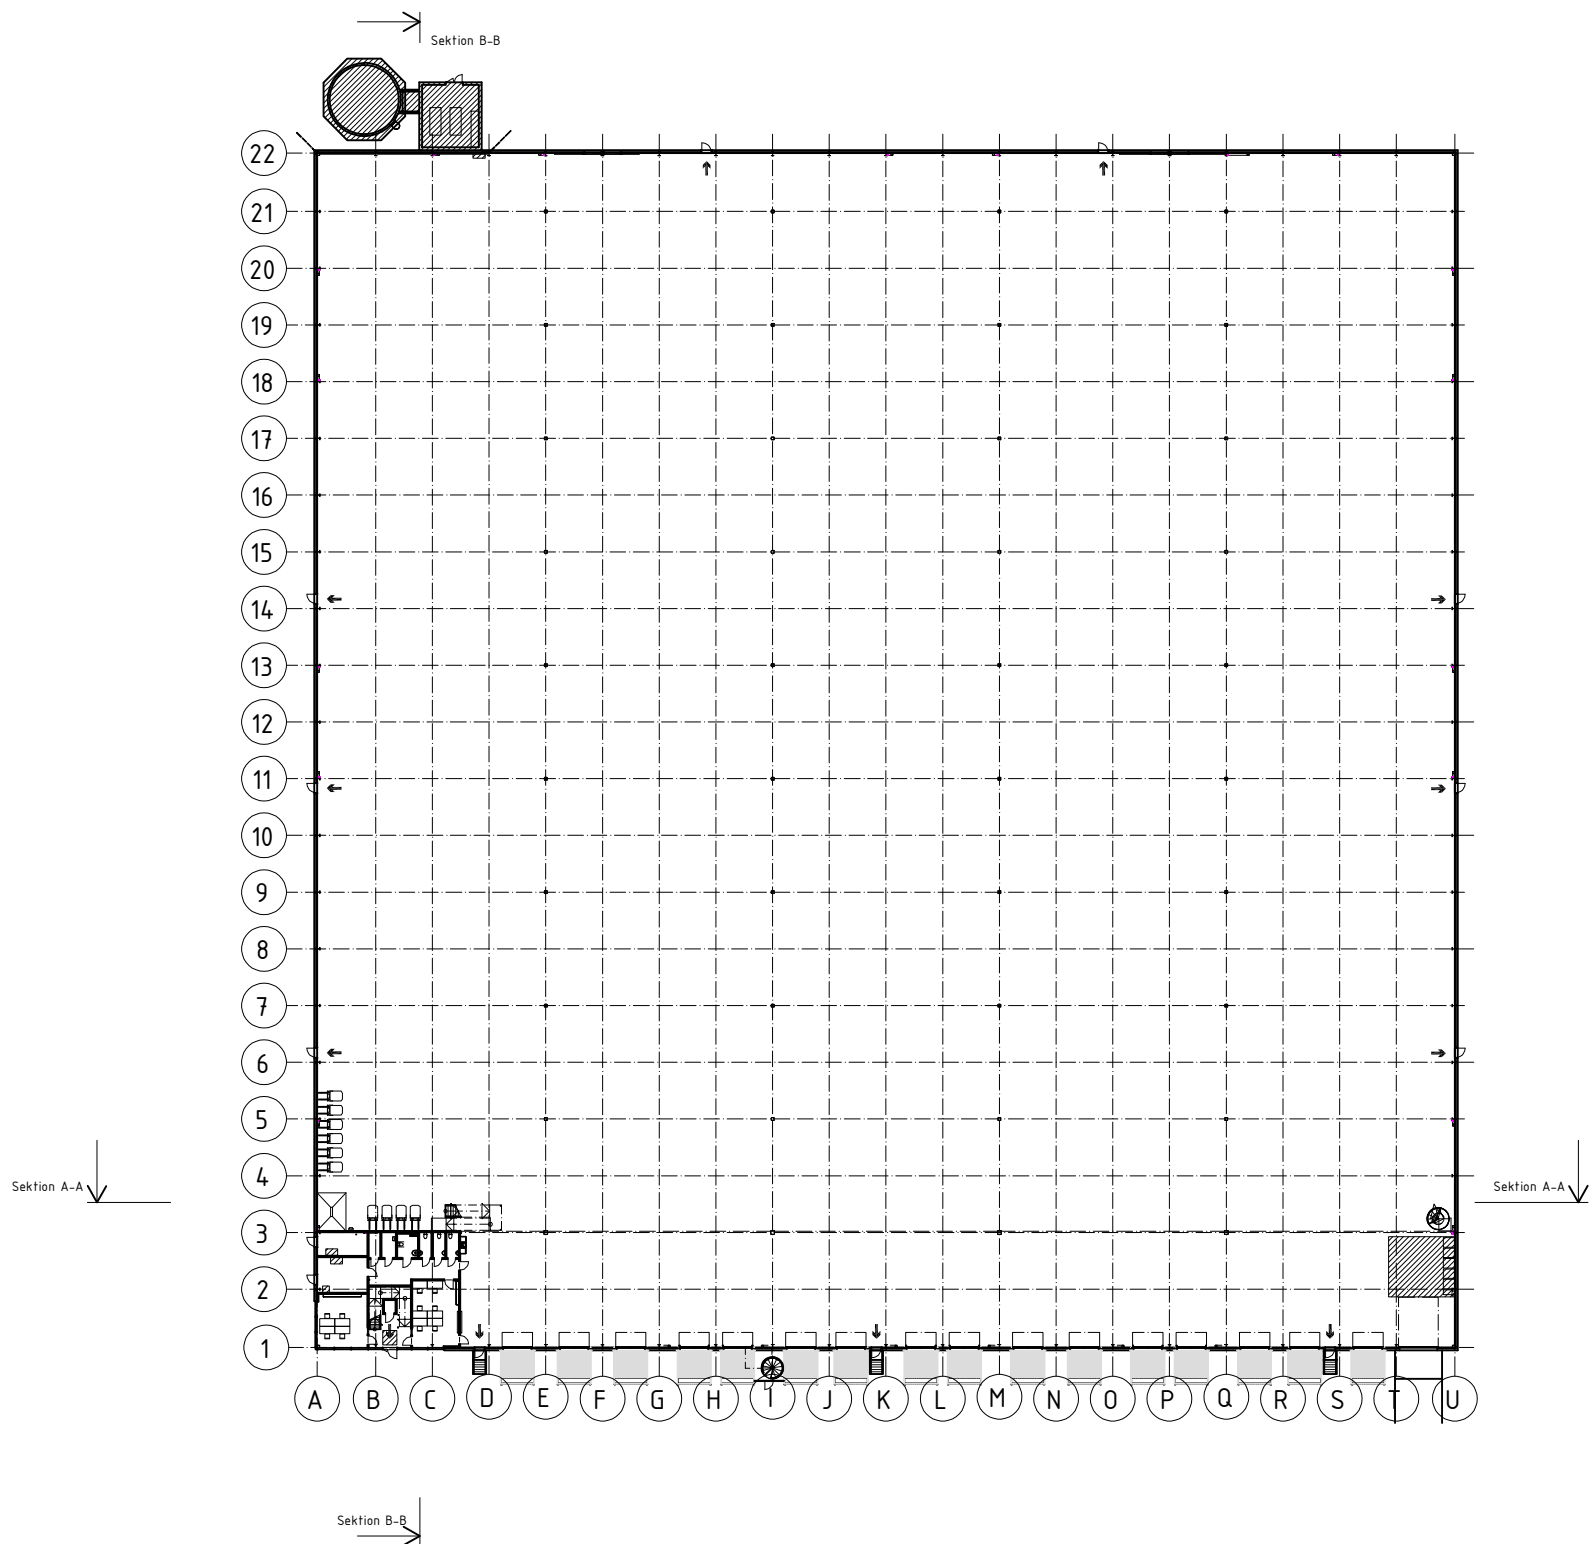

Rev	Antal	Revideringen avser	Signatur	Datum
Informationshandling				
 PANTEKTOR arkitekter · ingenjörer				
Ollegrändsgatan 14 · 215 79 Malmö · Tel 040 - 601 40 00 · info@pantektor.se				
Ritad av	Handlaggare av			
CY	Andreas Bengtsson			
Datum	Projektansvarig			
2023-05-24	Andreas Bengtsson			
PROLOGIS[®] Prologis Eskilstuna DC3 Del av Kjula-Blacksta 1:5 Eskilstuna Nytt lager Plan 1				
Skala	Projektnummer	Risningsnummer	Rev.	
A1 1:400 A3 1:800	2021-043-01	A-40-1-101		
När denna ritning är utskrivet i A3-format gäller halva angivna skalor.				