


UNDERLAG TILLHANDA HÅLLET AV BESTÄLLARE.
KONTRAKTSHANDLING UTGÅR FRÅN RELATIONSHANDLING
FRAMTAGEN AV PROJEKTPLANERING.
AVVIKELSER FRÅN VERKLIGHET KAN FÖREKOMMA.
BRAND MÅSTE SER ÖVER UTRYMMING.



PLAN 1, GATUPLAN

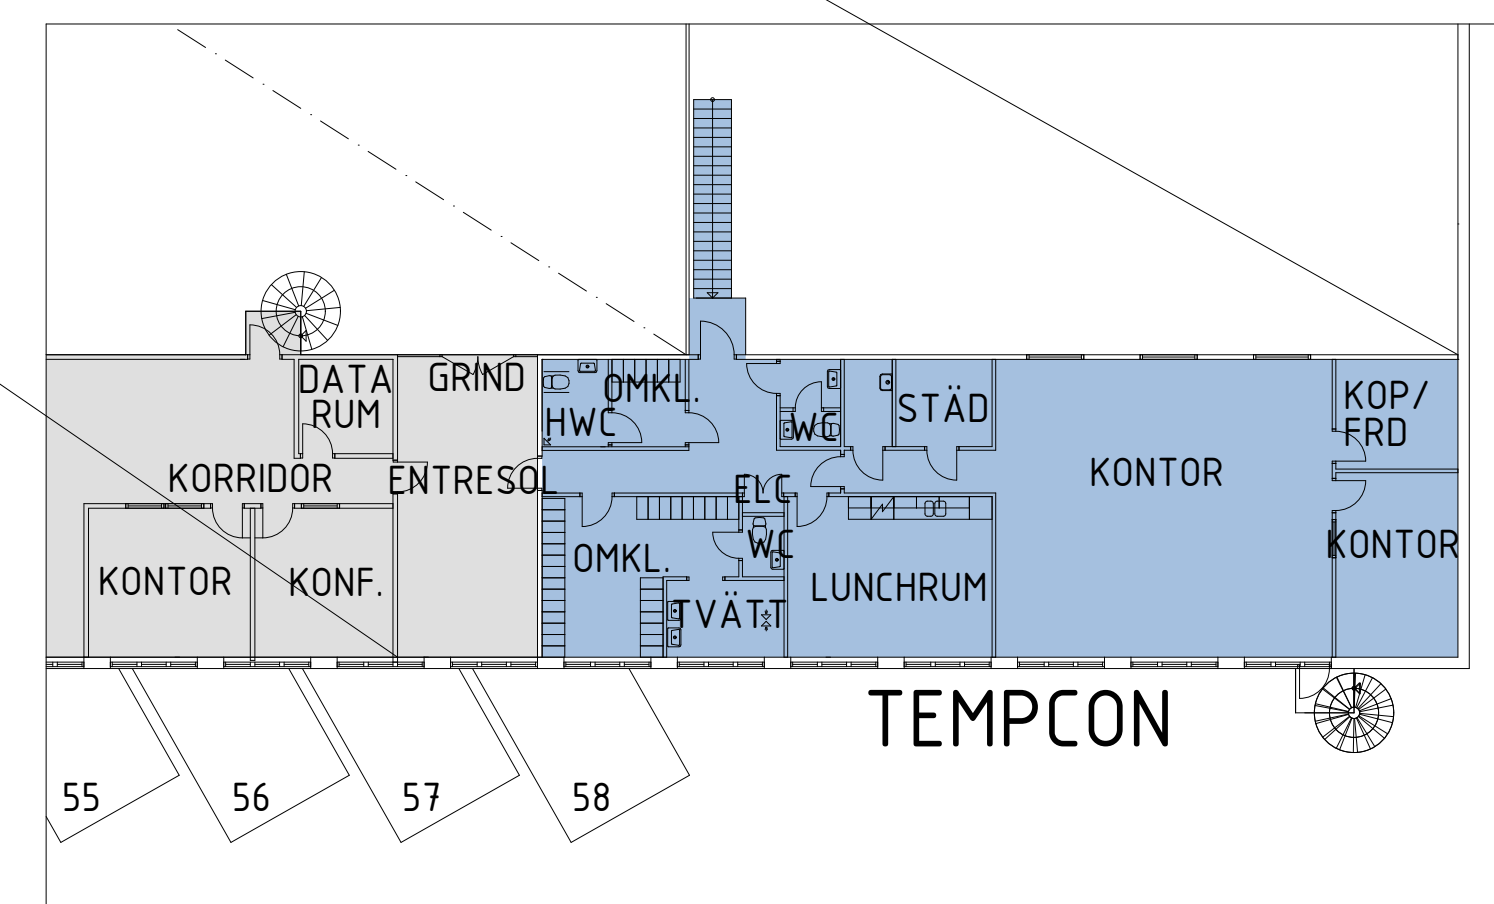

PLAN 2, ENTRESOL



KONTRAKTSHANDLING

Studio Stockholm
Arkitektur

A	Skåde Ströckhå Arkitekt AB, Regisleragatan 170, 371, 118 45 Ströckhå, Sweden T: +46 8 551 266 10		
IA			
K			
V			
E			
LA			
UPPDRAAG NR 1481		KONTROLLERAD AV VGN	GRANSKAD AV VGN
DATUM 2023-09-27		GODKÄND AV VGN	
TUMBA 7:206 LOVISEBERG BOTKYRKA KOMMUN GROSSISTLAGER Plan 0, TEMPCON			
SKALA 1:200 (A1)	NUMMER A-40-1-010		BET