
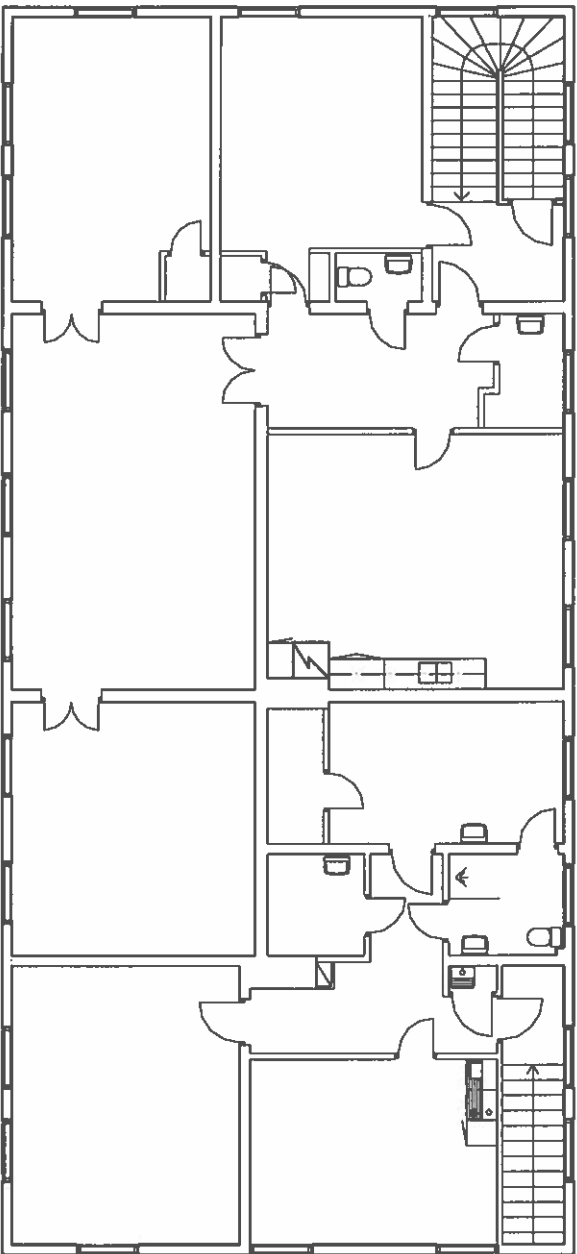
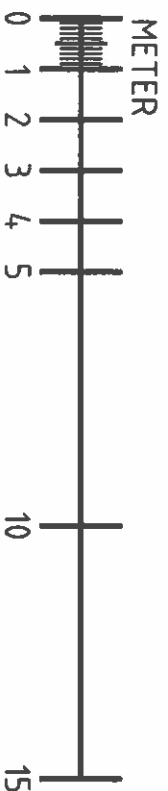


SJ FASTIGHETSDIVISION		BET		ÄNDRINGEN ANSER		SIGN		DATUM	
REGION ÖST		ART							
FÖRVALTNINGSOMRÅDE VÄSTERÅS									
OBJEKTNR 4.2025		KÖPING							
PLAN. 1 TRAPPA		STATIONSHUS							
RITNINGSLÄS		970828							
SKALA 1:100		4.2025.1tr							
ÄNDR BET									
BETÄG AV KÖPSTÄMMAN AV									
B LITTORIN									
JÄREBRO 1997-02-14									

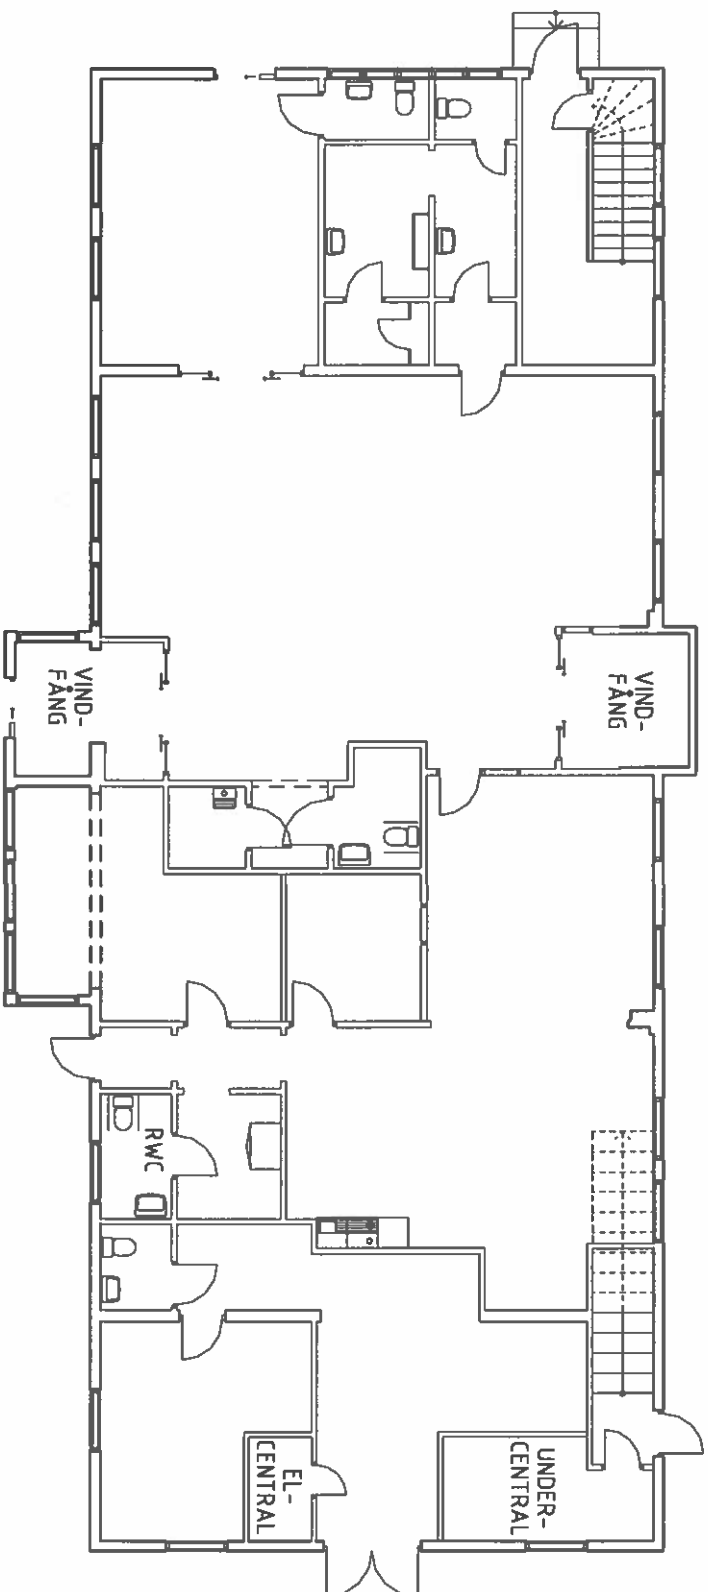

BET	ANT	JÄNDRINGEN AVSER	SIEN	DATUM
SJ FASTIGHETSDIVISION				
REGION ÖST				
FASTIGHETSOMRÅDE VÄSTERÅS				
KÖPING				
STATIONSHUS				
OBJEKTNR 42025				
PLAN, BOTTENVÅNING				
SKALA 1:100				
RITNINGSNUMMER				
42025.bv				
JÄNDR BET				
ÖREBRO 1997-02-10				
BILD AV KONSTRUKTION AV				
B LITTORIN				