

Kolonvägen
Kv. Ballongberget HUS B

Plan 5, 4 tr. Typplan
Idéskiss

WC och luftkapacitet för 90 fasta arbetsplatser
samtidigt.

90 - 120 Arbetsplatser öppet och i små rum
varav:
50 st. Arbetsplatser full ergonomi
75 st. Touch down platser (semi ergonomi) för
enskilt arbete eller samarbete.

75 st. socialt öppet samarbete.

5 st. Fokusrum

3 st. Samtalsrum 2 pers.

3 st. Samtalsrum 3 pers.

4 st. mötesrum 6 pers.

2 st. Mötesrum 8 pers.

1 st. Mötesrum 10 pers.

3 st. Öppna didigata mötesplatser för 6 pers.

1st. Kopieringsrum

1 st. Förråd

1 st. Vilrum

Kaffe/lounge

Pentry/paus

4 st. WC

2 st. RWC

2 st. Städ


2 st. KK rum

Yta 1031 kvm


Ca 11,5 kvm/arbetsplats

WC och luftkapacitet för 90 fasta arbetsplatser
samtidigt.

Brand kapacitet max 150 pers.

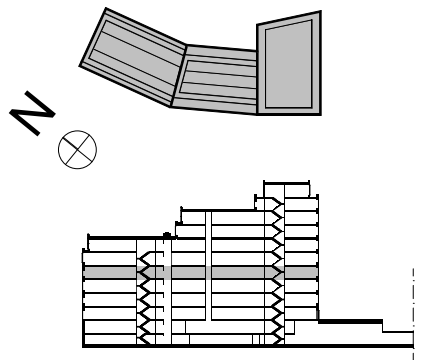

SKALA 1:200

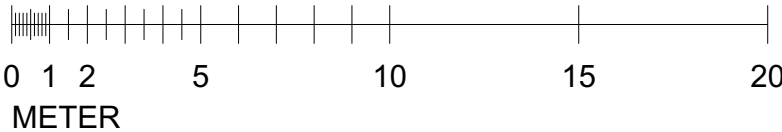

HG TYPPLAN PLAN 5
Skala: 1:200, 1:2000
2021-09-23

skandia:
fastigheter

Archus Arkitektur
www.archus.se

Brunkebergstorg 5
111 52 Stockholm
Tel 08 30 75 00