

FÖRKLARINGAR OCH
FÖRESKRIFTER
ALLA MÅTT ANGES I MM
OCH KONTROLLERAS PÅ PLATS

- Caverion
LOA ~1017 m²
- Infratek Sverige AB
LOA ~580 m²
- WOA Västberga AB
LOA ~416 m²
- Dafra Försäljning AB
LOA ~1224 m²
- Looft Reklamateljé AB
LOA ~308 m²
- Vavtrudner AB
LOA ~327 m²
- Eitech Engineering AB
LOA 219 m²
- Mankan Hiss AB
LOA ~420 m²
- Vakant 2
LOA ~210 m²
- Vakant
LOA ~366m²

2023-02-01


LAST PLATS

FRANK-
TIONS
BOM

36C

36A

36B

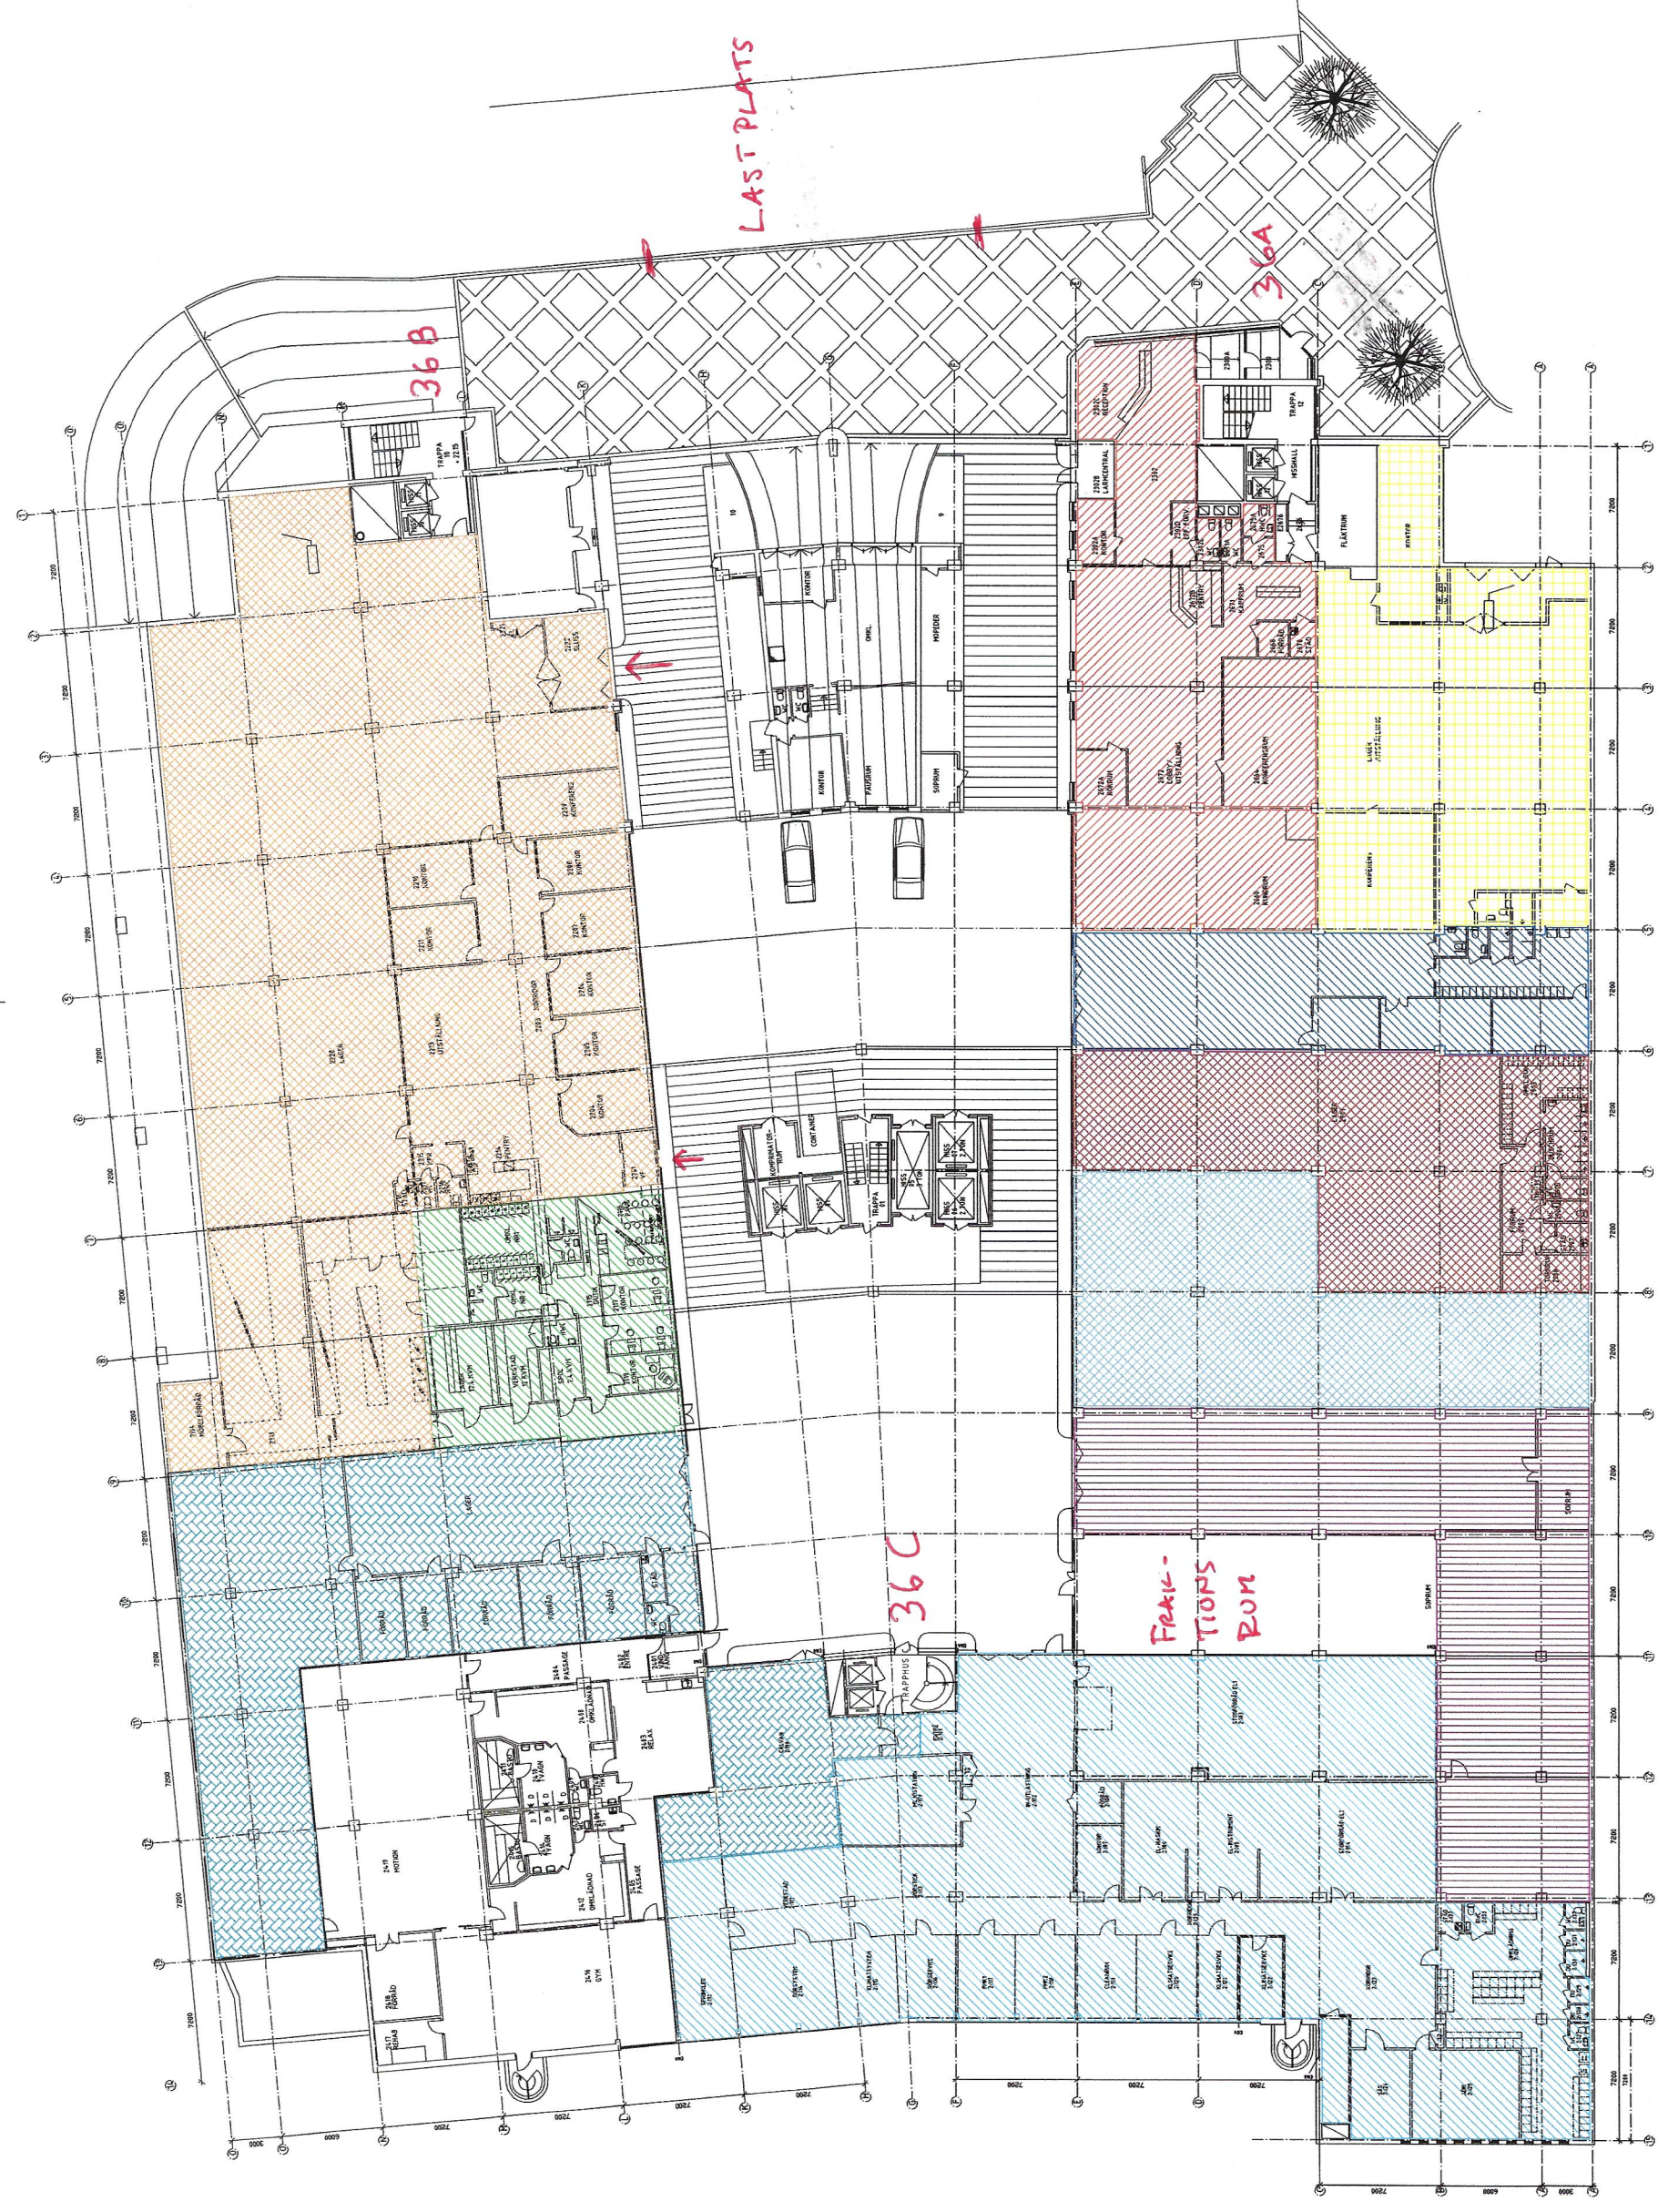

G	JUSTERING YTOR	2018-01-22	FH
F	JUSTERING YTOR	2017-02-28	SC
E	JUSTERING YTOR	2016-04-19	SC
D	JUSTERING YTOR	2016-03-02	SC
C	JUSTERING YTOR	2016-01-29	SC
B	JUSTERING YTOR	2015-11-17	SC
A	JUSTERING YTOR	2015-11-04	SC
BET	ANORDNING ARBE	DATUM	SKÖN

YTSAMMANSTÄLLNING
KV. ELEKTRA 12

VÅDER
HOLMEN

Alndagatan 11
116 41 Stockholm
Tel 08 122 090 00
www.e-i.se

UPPDRAG NR	RTAD AV	HANDLAGARE
	A HOFFMAN	A HOFFMAN
DATUM	ANSVARIG	
2015-01-19	T ENEKVIST	

PLAN 2, BOTTENVÅNING, +22,15

SKALA	NUMMER	BET
A1 1:200	A3051:1200Y	G
A3 1:400		

