
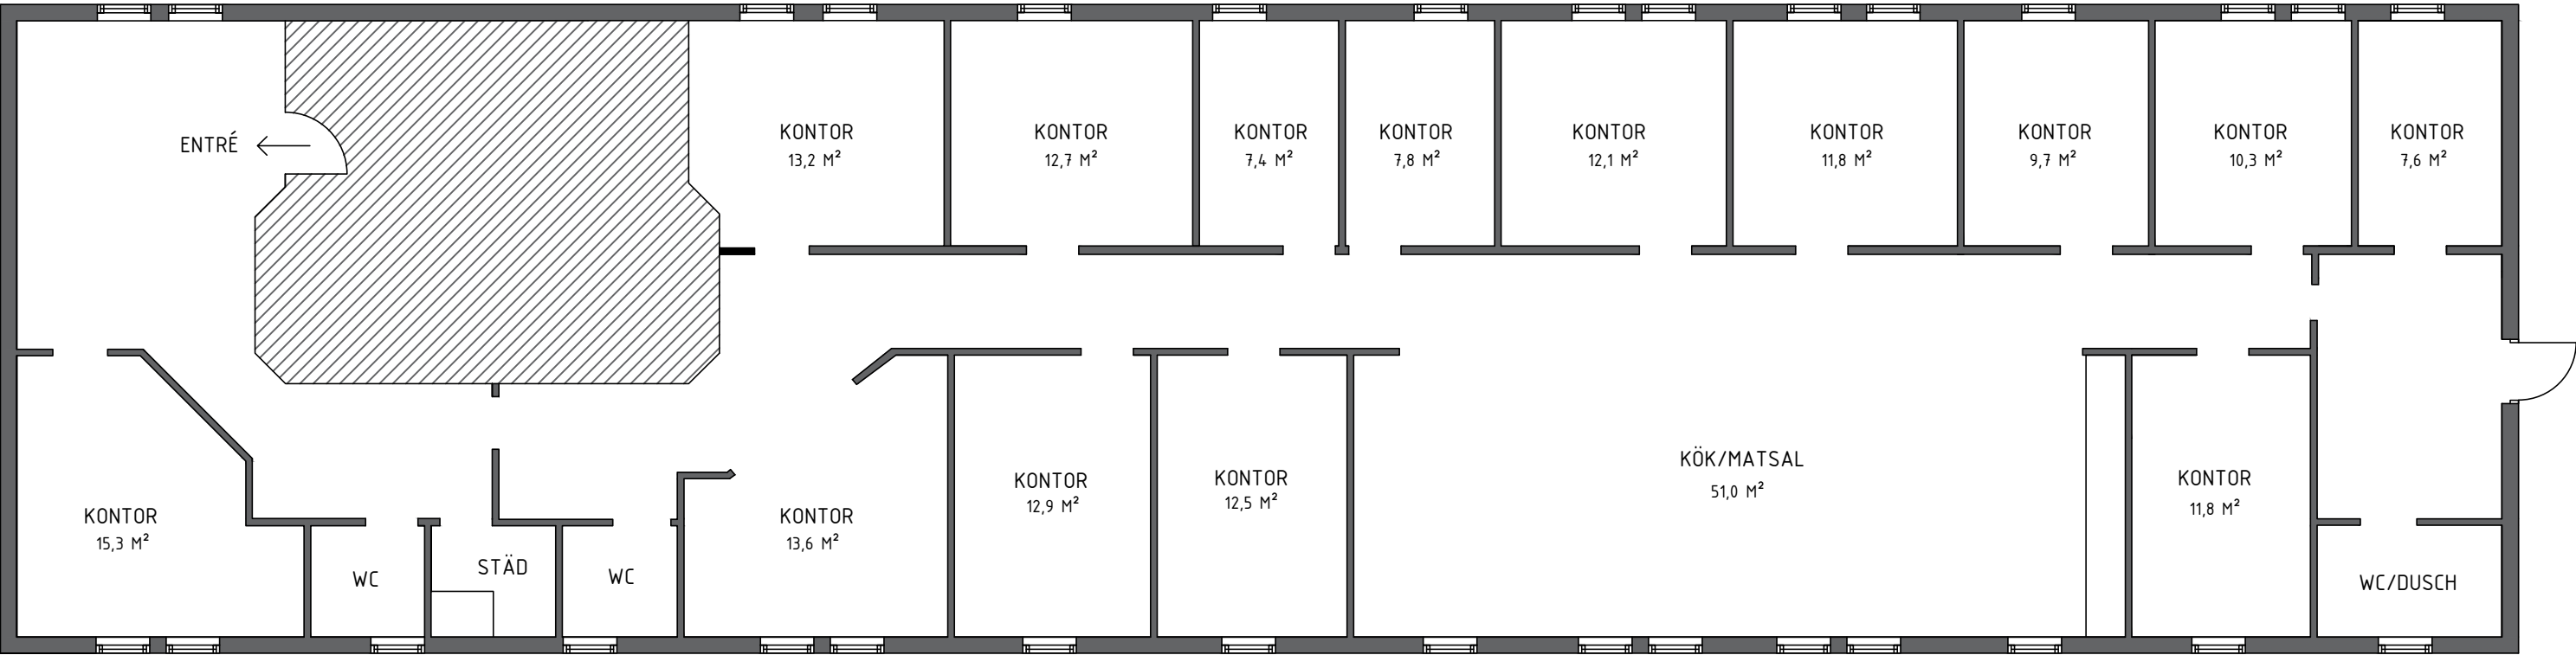


Östbergavägen

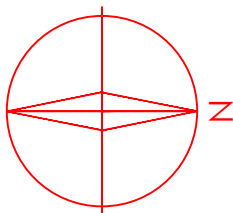

Djursholms Träs brädgårdsyta

AVVIKELSER KAN FÖREKOMMA

DOKUMENT: Planritning		UPPDRAG: 12990
ADRESS: Östbergavägen 20		LOA: 321 m²
ORT: Djursholm		SKALA: 1:100(A3)
OBJEKT: Lokal (norra övre)		
DATUM: 2023-03-15	RITAD AV: MG	
079-347 34 41 Info@areamatning.se www.areamatning.se		AREA M Ä T N I N G S T O C K H O L M