

Kv Elektra 12

Västberga allé 36

Våning 4 tr

Skiss delning lokal

Lokal 945 m²

varav


-	lager eller produktion	437 m ²
-	kontor	409 m ²
-	flexibel del	99 m ²

Antal arbetsplatser 40 st

(skrivbordsstorleken i skissen är 160x80 cm)



Skala 1:200 (A3)

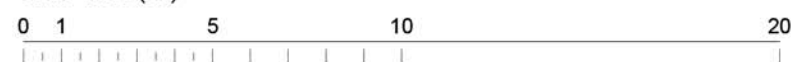

2023-11-13 / JI