


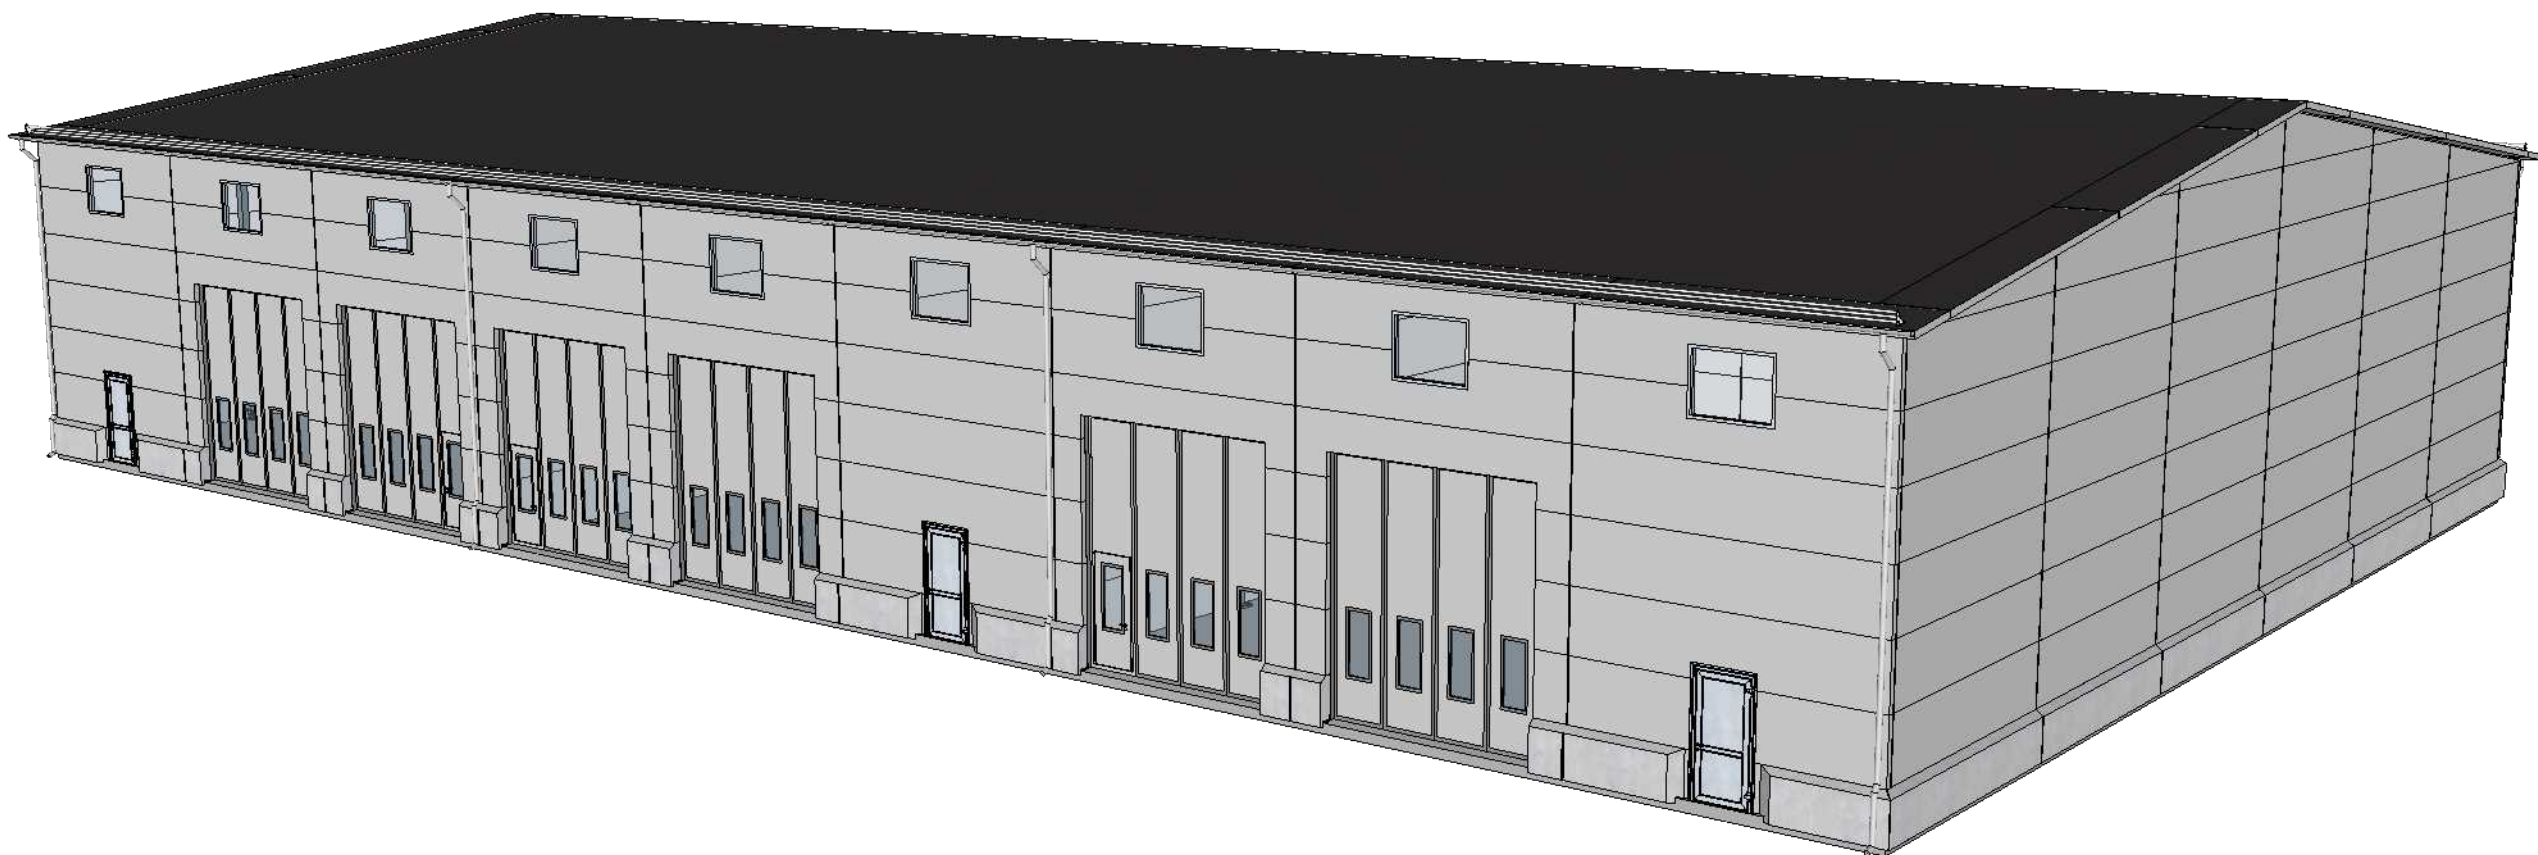

Byggnadsspecifikation

Area
BYA: 1430 m²
BTA: 1425 m²

Stomme
Stålstomme invändigt
Kulör: C1 RAL 7000 (Grå)

Väggar
Sandwichelement 120 mm PIR U=0,18
Kulör utsida: RAL 9006 (White Aluminim)
Kulör insida: RAL 9010 (Pure white) -
Standard linjerad


Tak
Isolering 120 mm PIR U=0,18
Katepal Dubbel FR (Mörkgrå)

Takavvattning
Hängrännor och stuprör
Kulör: RAL9006 (White Aluminim)


Utvändiga dörrar
Aluminium med isolering av cellplast U=1,6
Kulör: Se färg enligt planritningar.

Portar
Invändigt vikportar U=1,72
Kulör: Se färg enligt planritningar.

BET	ANT	ÄNDRING AVSER	SIGN	DATUM
GRANSKNINGSHANDLING				
Värmdö, Älvsby				
Prab Fastigheter Värmdö AB				
				
Albybergsringen 108 137 67 Österhaninge				
UPPERLAG NR	3301	RITAD AV	NZ	GRANSKAD AV
DATUM	2023-05-17	ANSVARIG	NZ	RH
ÖVERSIKTSVY 3D				
SJÄLA	A3 ---	NUMMER	A-01-01	BET
	A1 ---			-

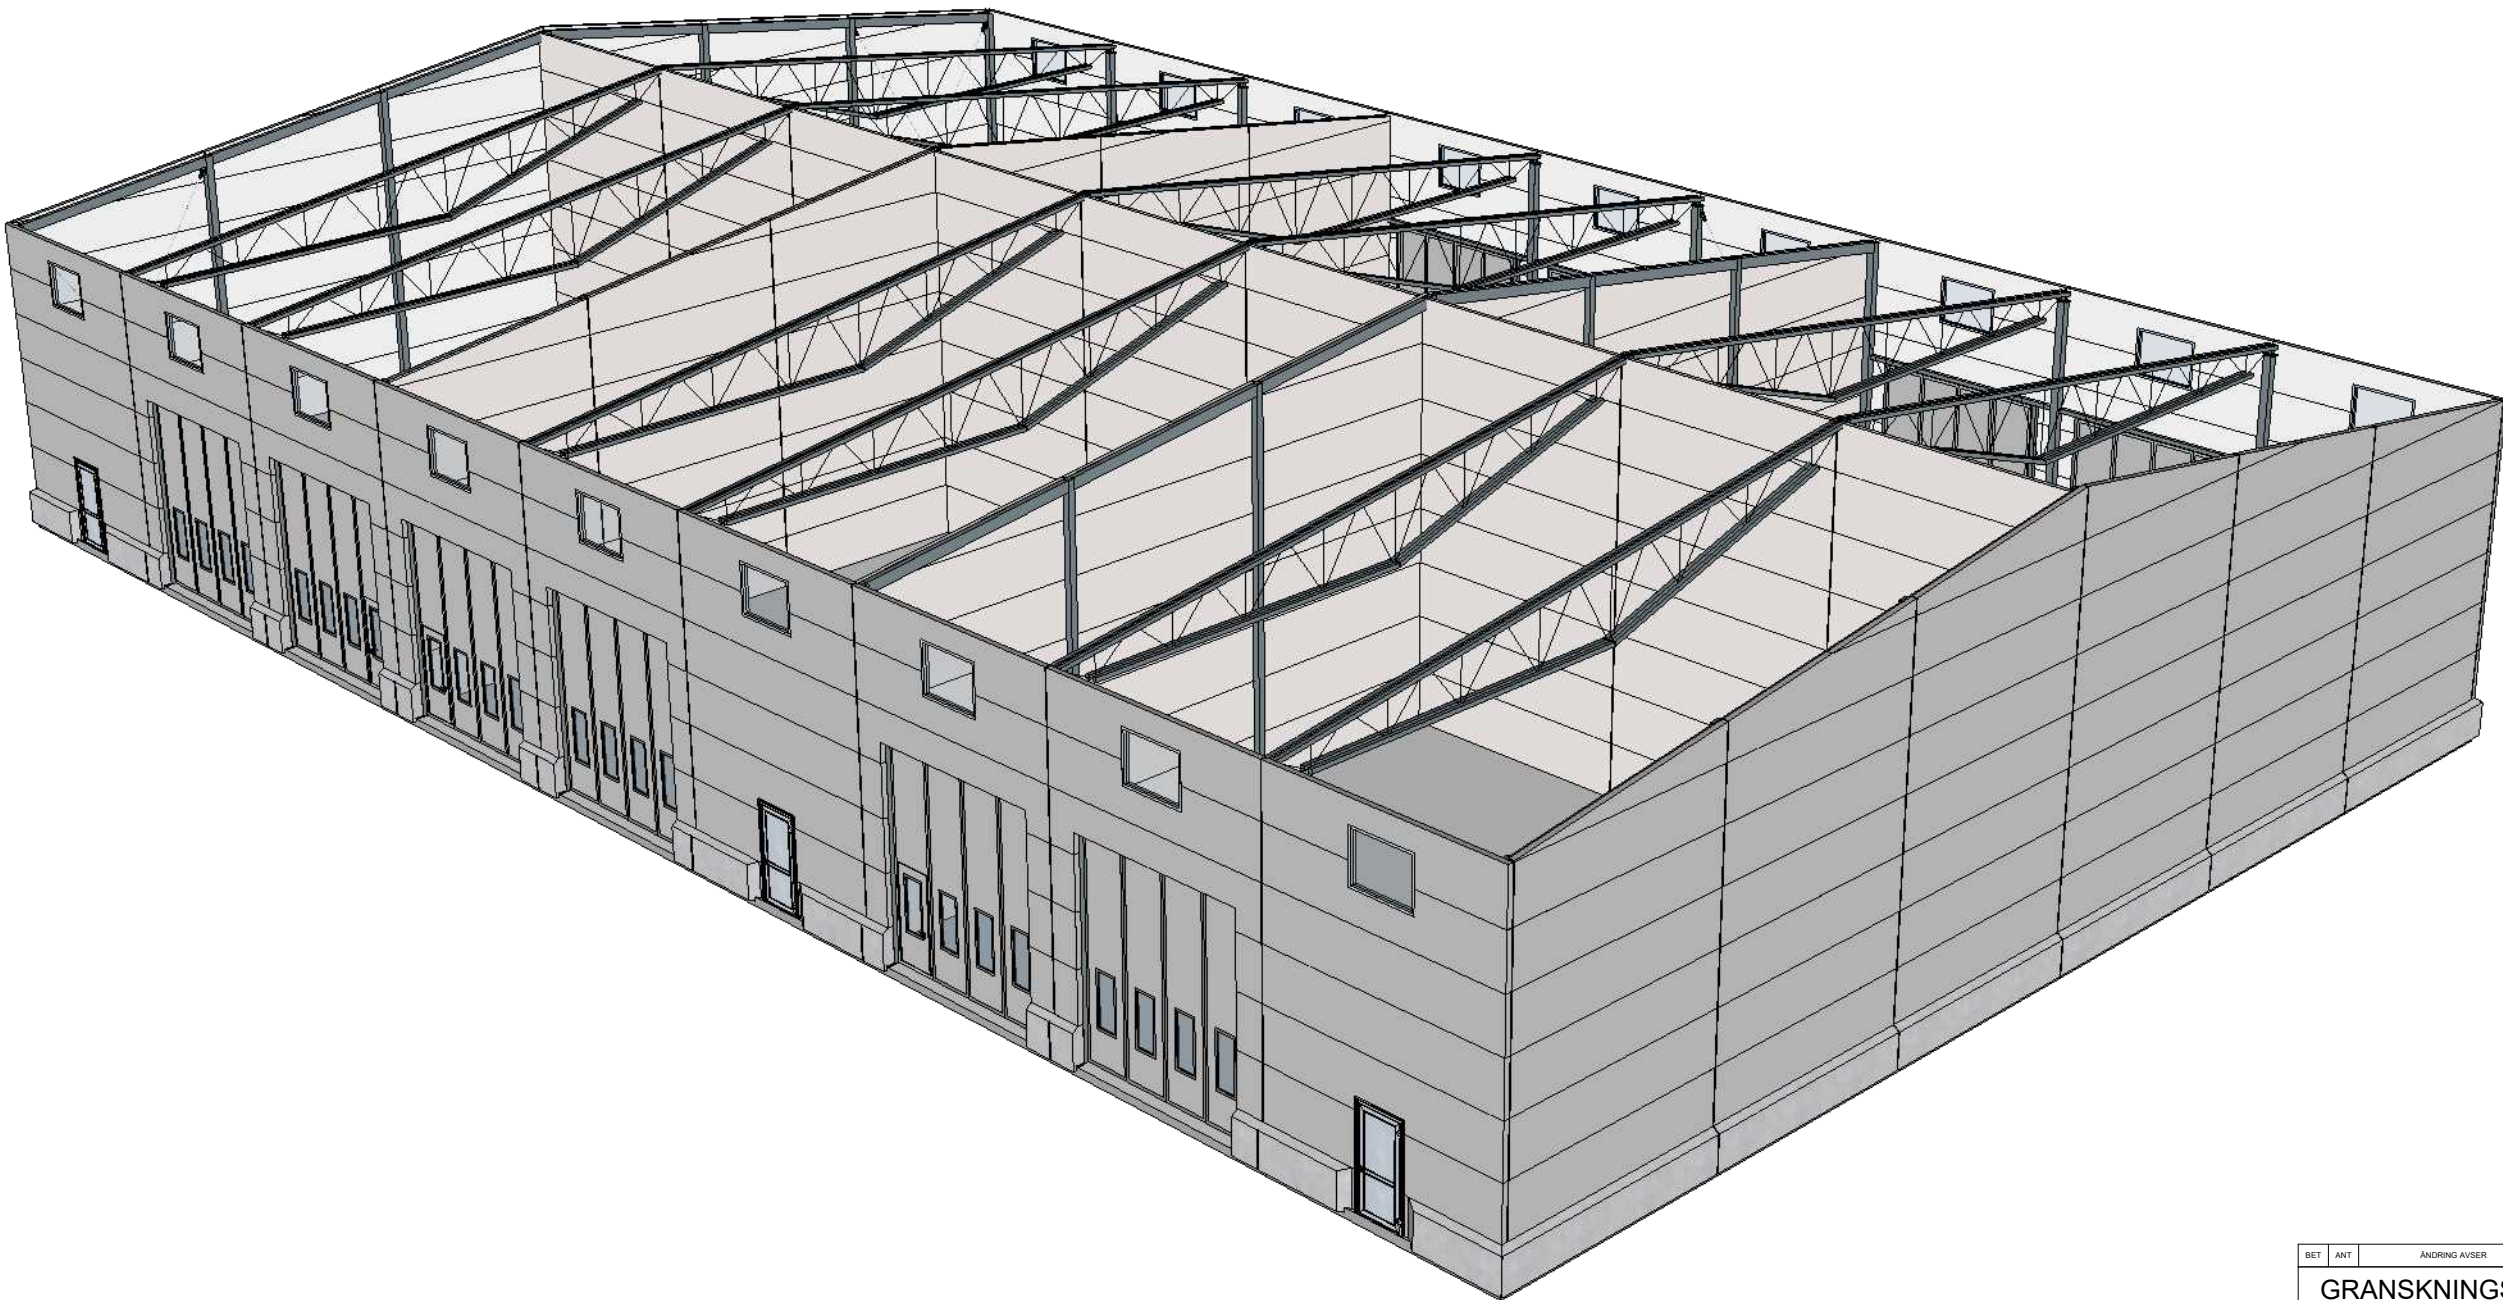


BET	ANT	ÄNDRING AVSER	SIGN	DATUM
GRANSKNINGSHANDLING				
Värmdö, Älvsby				
Prab Fastigheter Värmdö AB				
				
Albybergsringen 108 137 67 Österhaninge				
UPPDRAG NR	3301	RITAD AV	NZ	GRANSKAD AV
DATUM	2023-05-17	ANSVARIG	NZ	RH
ÖVERSIKTSVY 3D				
SKALA	A3 --- A1 ---	NUMMER	A-01-02	BET -

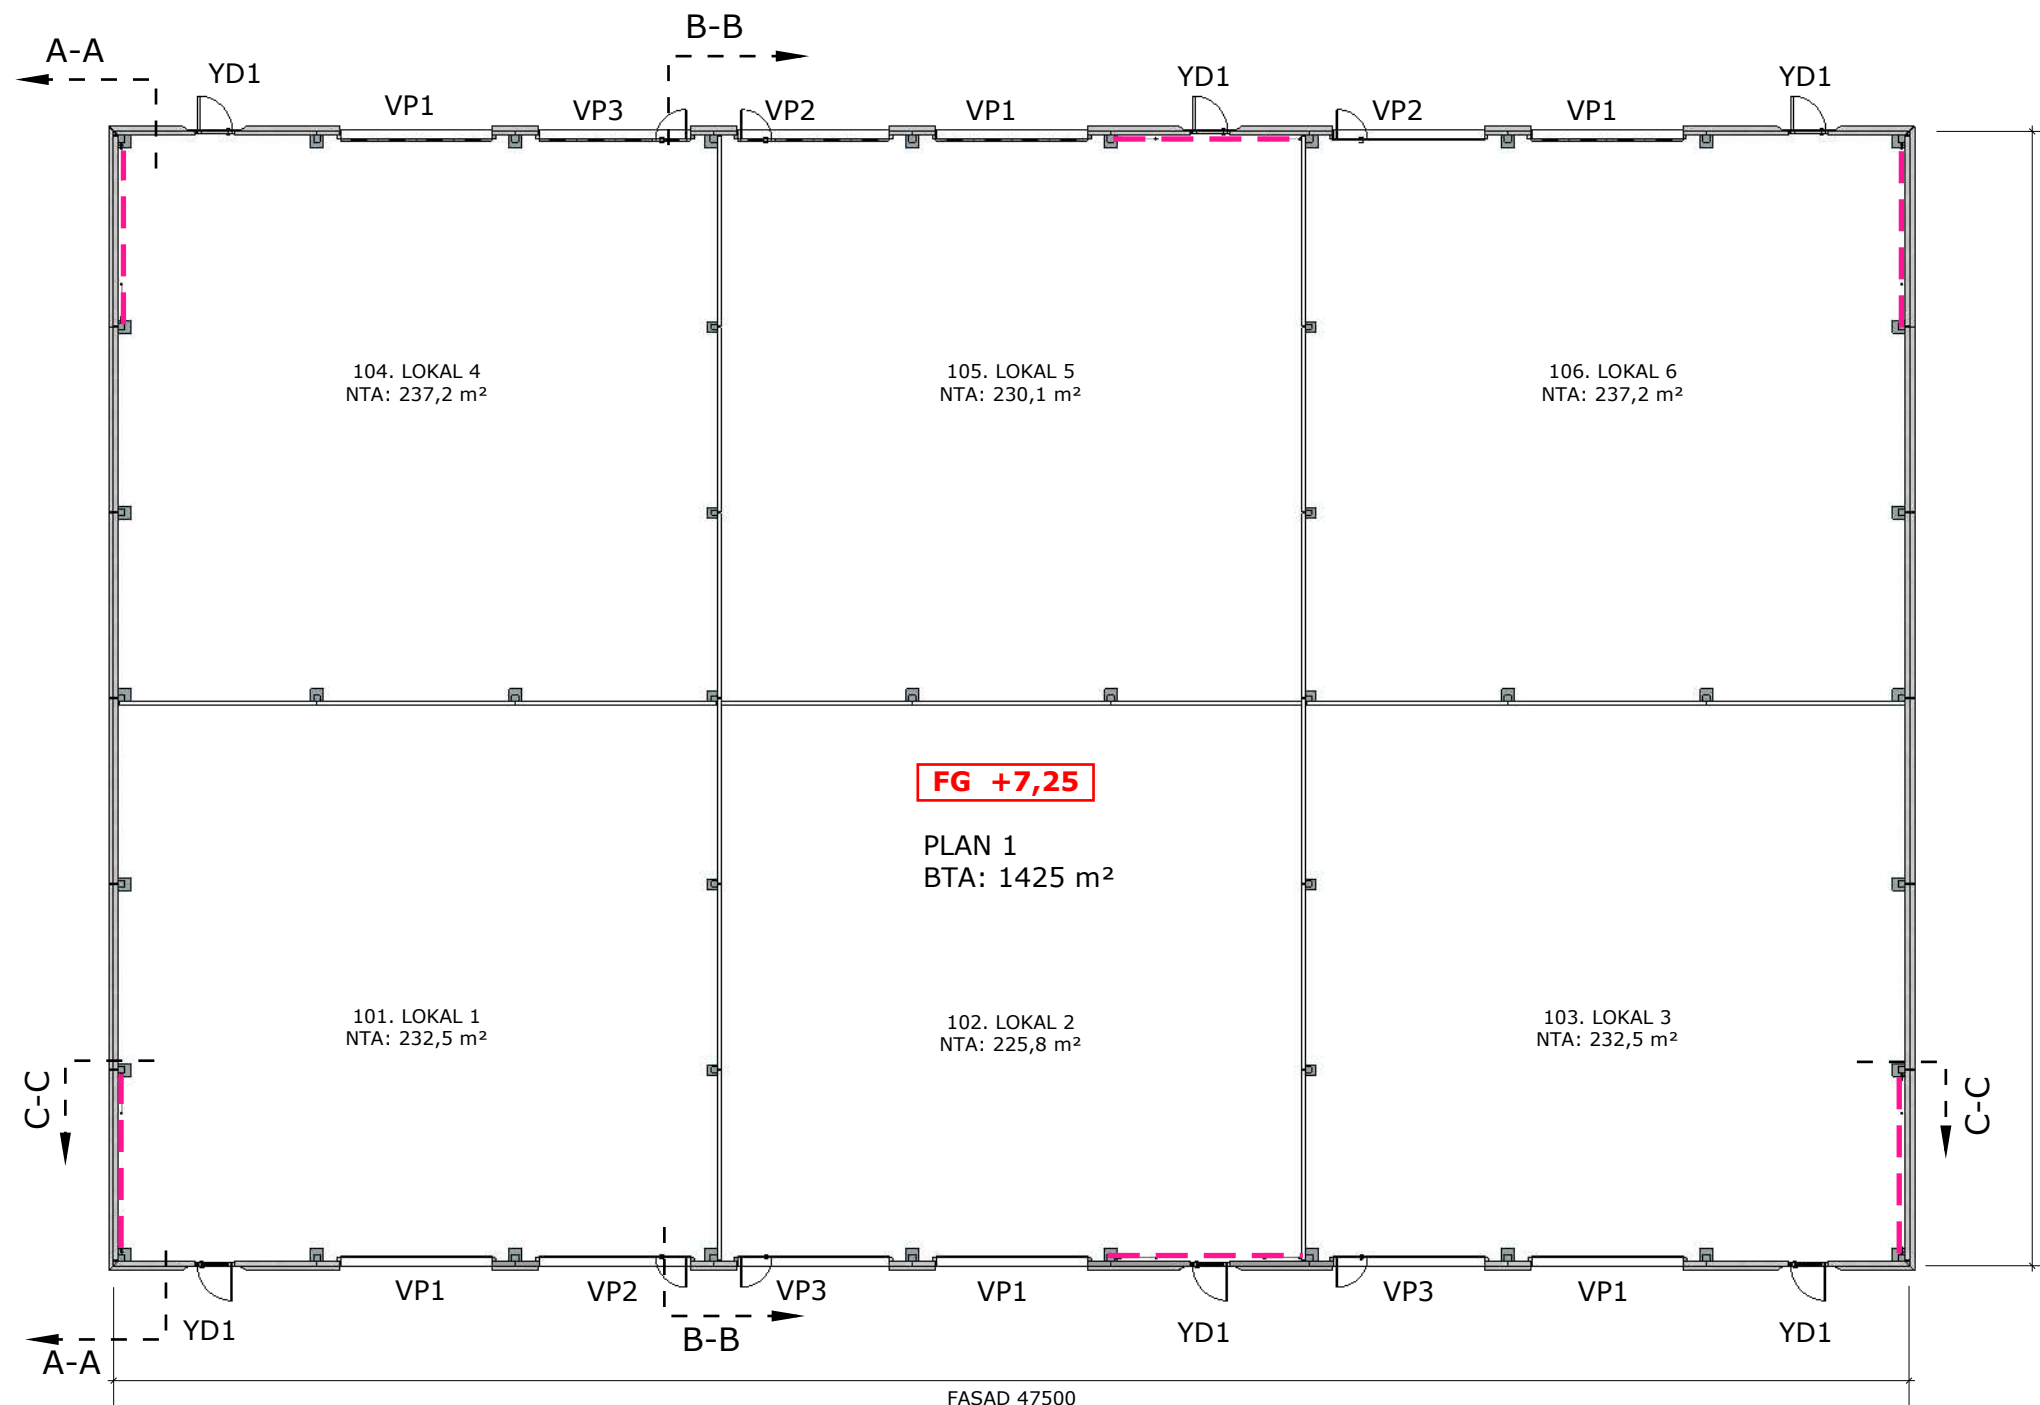

Förklaring:

- YF1 Ytterfönster typ 1, H=1100, B=1450, Aluminium, fast fönster, 1 luft, FB +13,050
- YD1 Ytterdörr typ 1, H=2100, B=1000, Aluminium
- VP1 Inåtgående vikport typ 1, H=4500, B=4000, RAL 9006/9010, 1 glasrad
- VP2 Inåtgående vikport typ 2, H=4500, B=4000, med dörr H=2020, B=820, RAL 9006/9010, 1 glasrad
- VP3 Inåtgående vikport typ 3, H=4500, B=4000, med dörr H=2020, B=820, RAL 9006/9010, 1 glasrad

SKALA 1:200

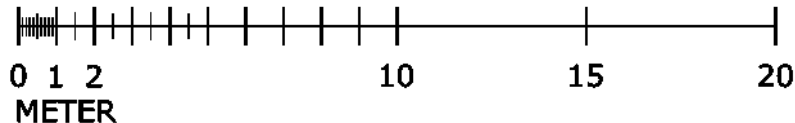

FÖRKLARINGAR
SE FÖRTECKNING FÖR MER INFO

— Vindkryss eller sträva

FÖRESKRIFTER

SE K00-00

HÄNVISNINGAR

SE A06 FÖR SEKTIONER

BET	ANT	ÄNDRING AVISER	SIGN	DATUM
-----	-----	----------------	------	-------

GRANSKNINGSHANDLING

Värmdö, Älvsby

Prab Fastigheter Värmdö AB




Albybergsringen 108
137 67 Österhaninge

UPPERLAG NR	RITAD AV	GRANSKAD AV
3301	NZ	RH
DATUM	ANSVARIG	
2023-05-17	NZ	

PLAN 1


SKALA	NUMMER	BET
A3 1:200	A-02-01	-
A1 ---		

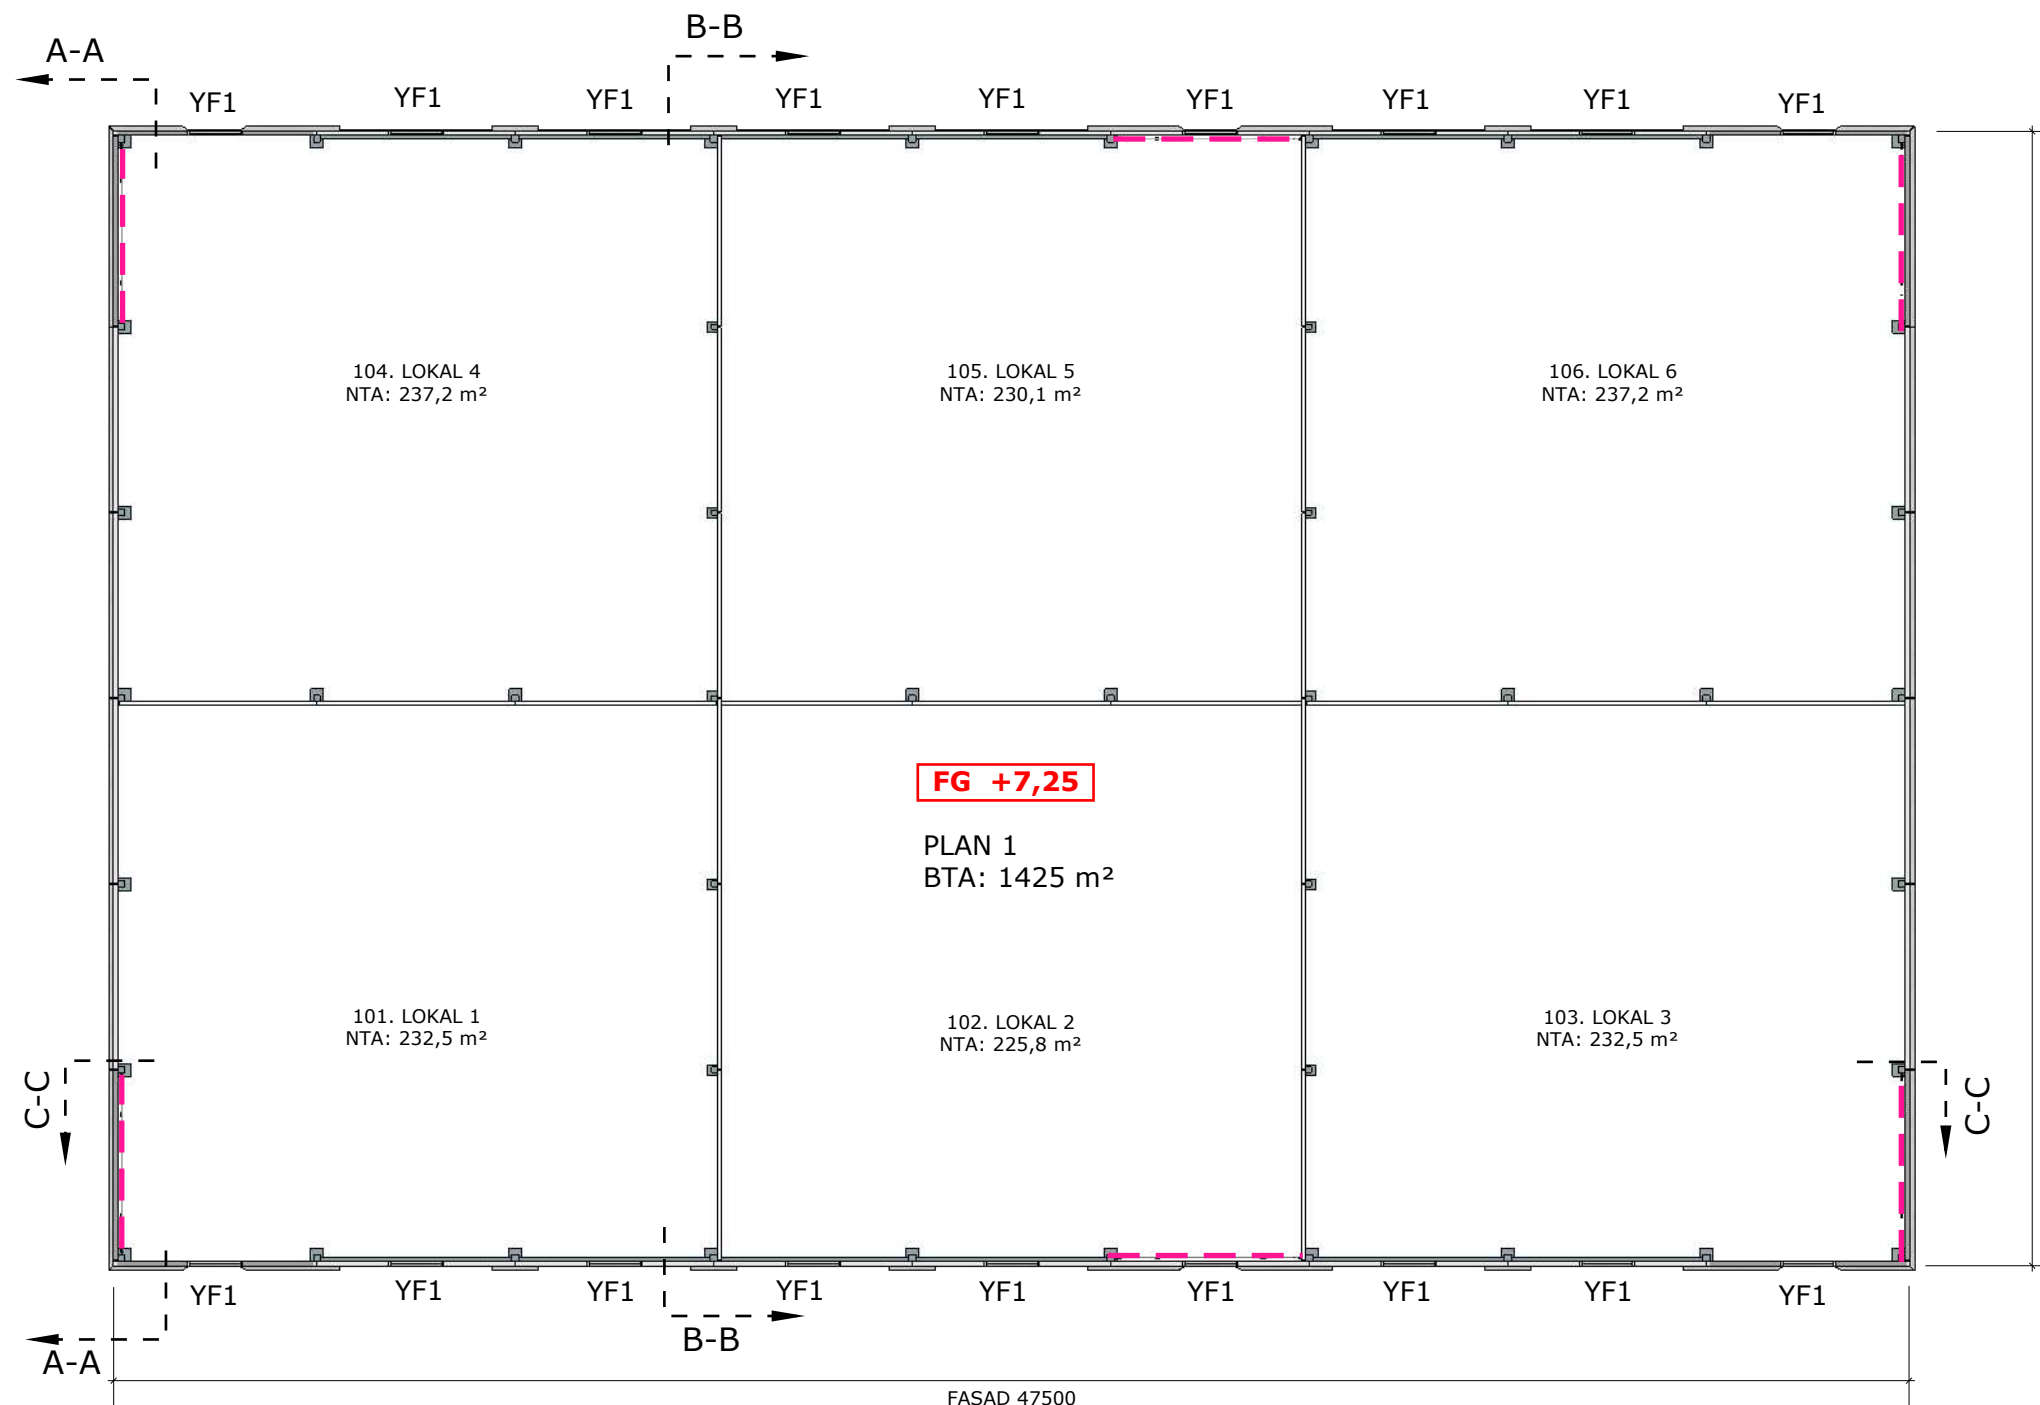

Förklaring:

- YF1 Ytterfönster typ 1, H=1100, B=1450, Aluminium, fast fönster, 1 luft, FB +13,050
- YD1 Ytterdörr typ 1, H=2100, B=1000, Aluminium
- VP1 Inåtgående vikport typ 1, H=4500, B=4000, RAL 9006/9010, 1 glasrad
- VP2 Inåtgående vikport typ 2, H=4500, B=4000, med dörr H=2020, B=820, RAL 9006/9010, 1 glasrad
- VP3 Inåtgående vikport typ 3, H=4500, B=4000, med dörr H=2020, B=820, RAL 9006/9010, 1 glasrad

SKALA 1:200

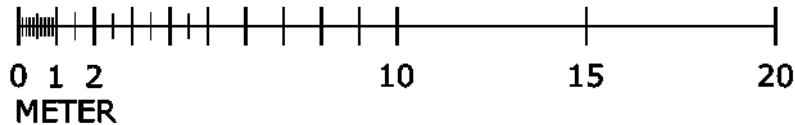

FÖRKLARINGAR
SE FÖRTECKNING FÖR MER INFO

— Vindkryss eller sträva


FÖRESKRIFTER

SE K00-00

HÄNVISNINGAR

SE A06 FÖR SEKTIONER

BET	ANT	ÄNDRING AVISER	SIGN	DATUM
GRANSKNINGSHANDLING				
Värmdö, Älvsby				
Prab Fastigheter Värmdö AB				
Albybergsringen 108 137 67 Österhaninge				
UPPDRAG NR	3301	RITAD AV	NZ	GRANSKAD AV
DATUM	2023-05-17	ANSVARIG	NZ	RH
PLAN 1 FÖNSTER				
SKALA	A3 1:200	NUMMER	A-02-02	BET
	A1 ---			-

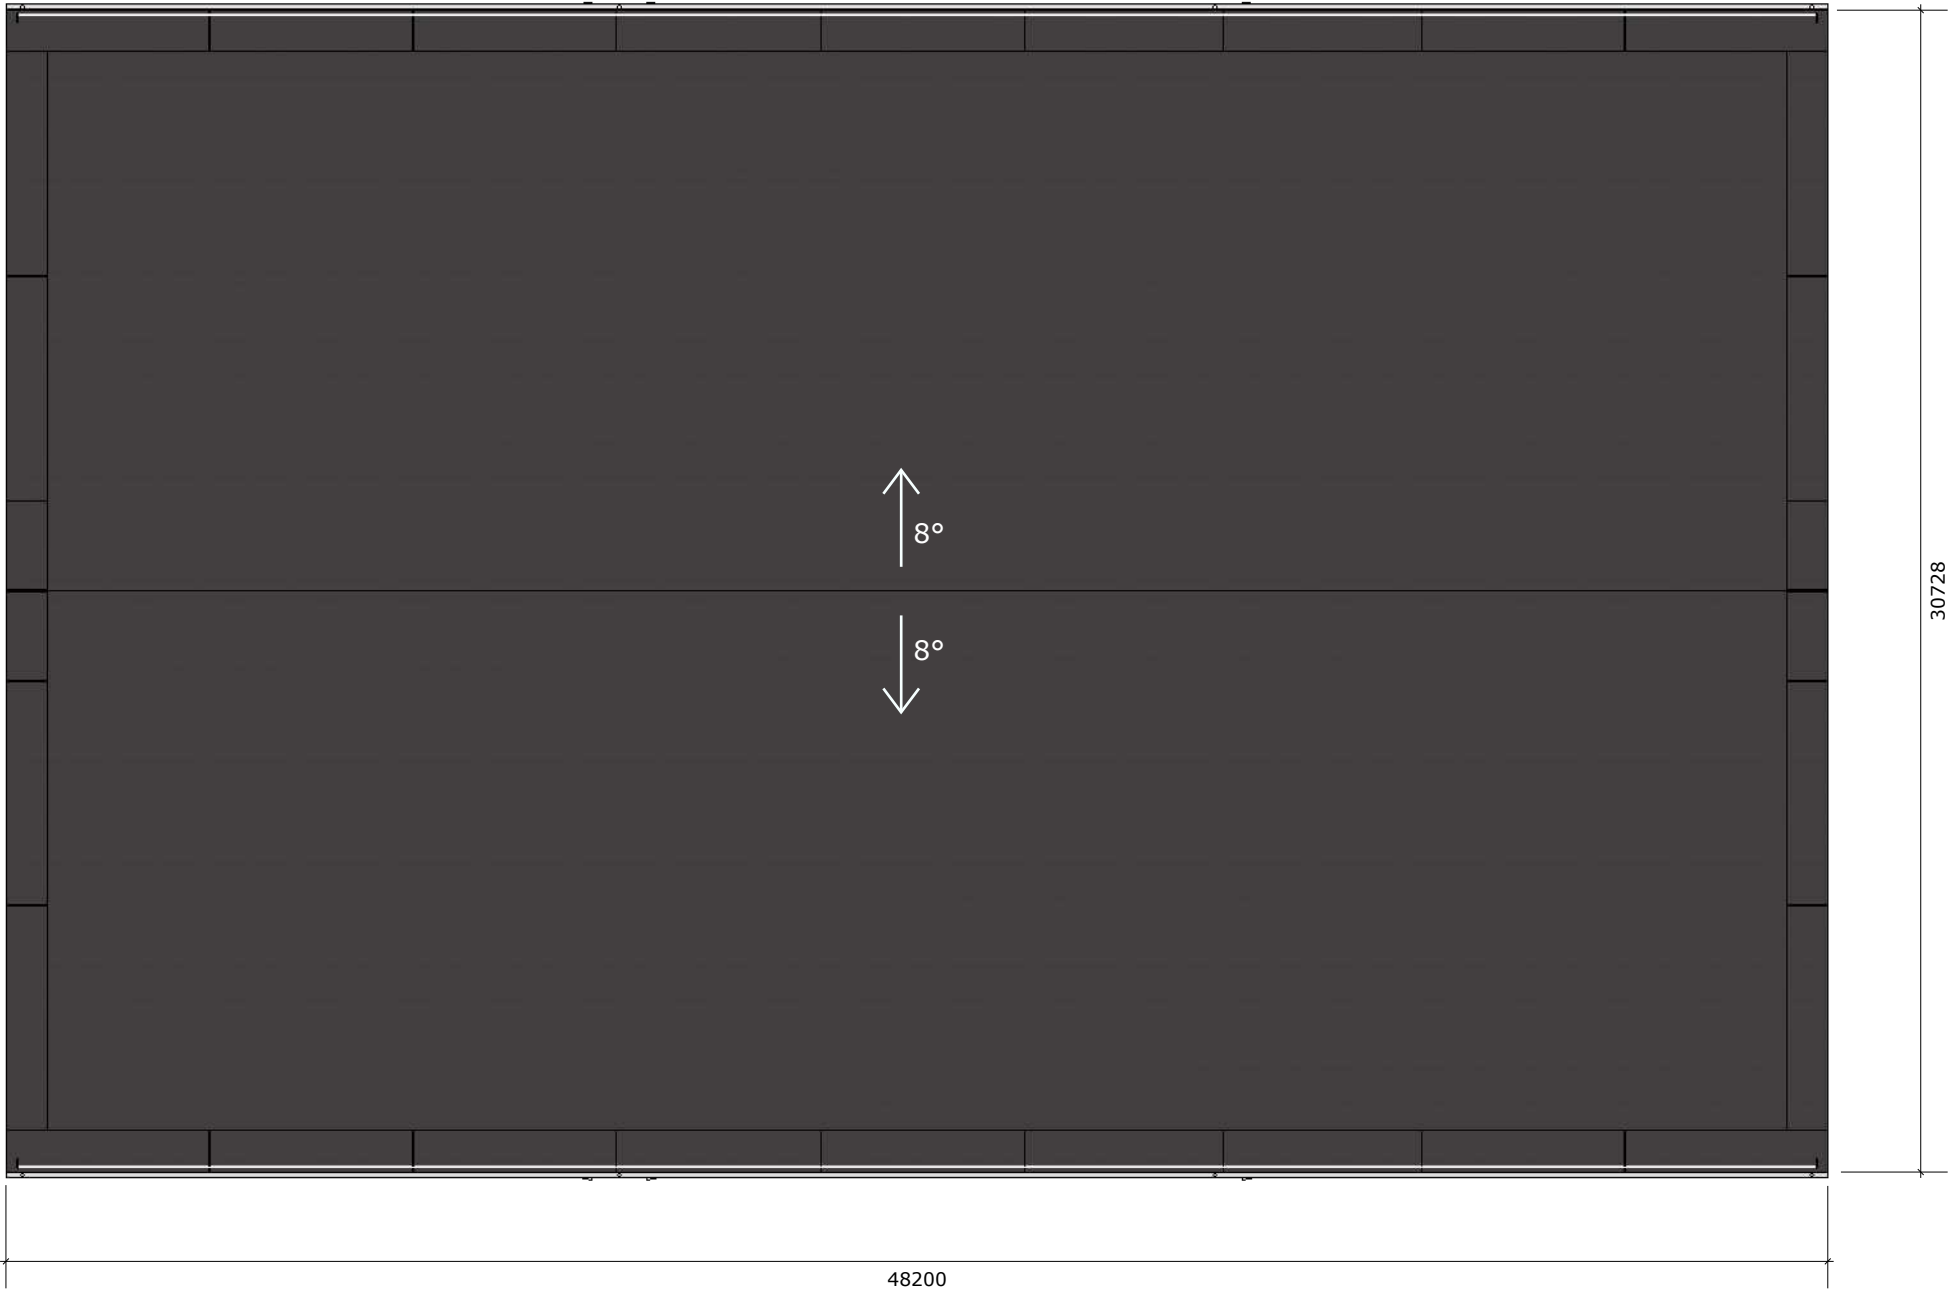



FÖRKLARINGAR

FÖRESKRIFTER

SE K00-00

HÄNVISNINGAR

BET	ANT	ÄNDRING AVISER	SIGN	DATUM
GRANSKNINGSHANDLING				
Värmdö, Älvsby				
Prab Fastigheter Värmdö AB				
				
Albybergsringen 108				
137 67 Österhaninge				
UPPDRAG NR	3301	RITAD AV	NZ	GRANSKAD AV
DATUM	2023-05-17	ANSVARIG	NZ	RH
TAKPLAN				
SKALA	A3 1:200	NUMMER	A-04	BET
	A1 ---			-

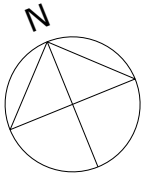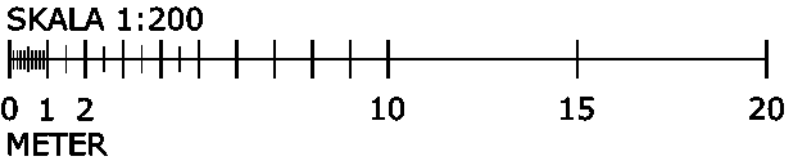




NORR




SYD


SKALA 1:200

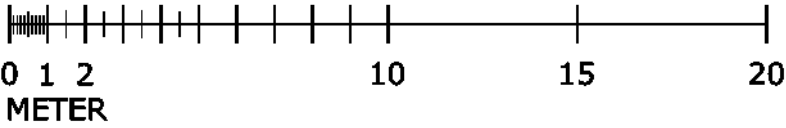

BET	ANT	ÄNDRING AVSER		SIGN	DATUM
GRANSKNINGSHANDLING					
Värmdö, Älvsby					
Prab Fastigheter Värmdö AB					
 NORTHPOWER STÅLHÄLLAR AB					
Albybergsringen 108					
137 67 Österhaninge					
UPPDRAG NR		RITAD AV		GRANSKAD AV	
3301		NZ		RH	
DATUM		ANSVARIG			
2023-05-17		NZ			
FASAD NORR OCH SYD					

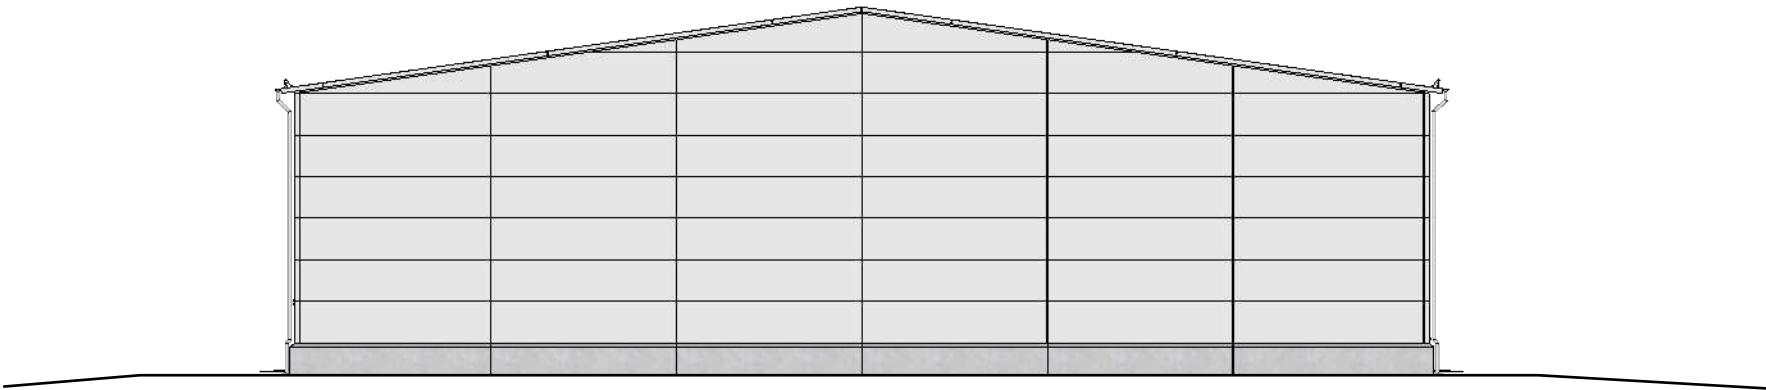


ÖST

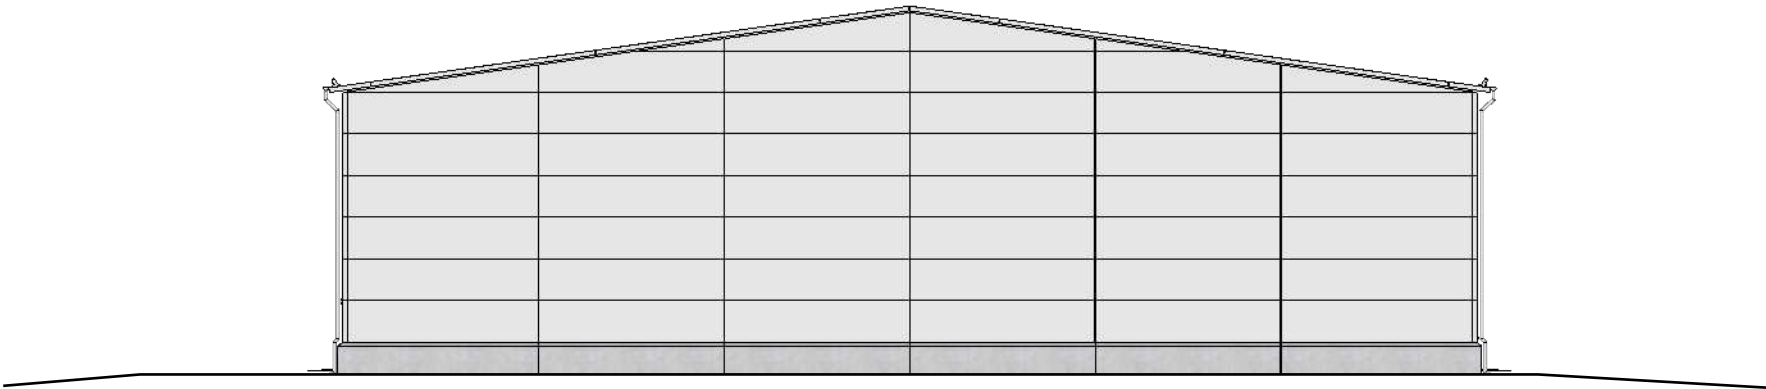


VÄST


SKALA 1:200

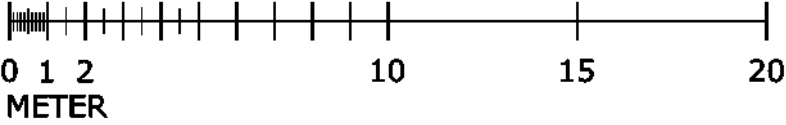


BET	ANT	ÄNDRING AVISER	SIGN	DATUM
GRANSKNINGSHANDLING				
Värmdö, Älvsby				
Prab Fastigheter Värmdö AB				
				
Albybergsringen 108				
137 67 Österhaninge				
UPPDRAG NR	3301	RITAD AV	NZ	GRANSKAD AV
DATUM	2023-05-17	ANSVARIG	NZ	RH
FASAD ÖST OCH VÄST				
SKALA	A3 1:200	NUMMER	A-05-02	BET
	A1 ---			-

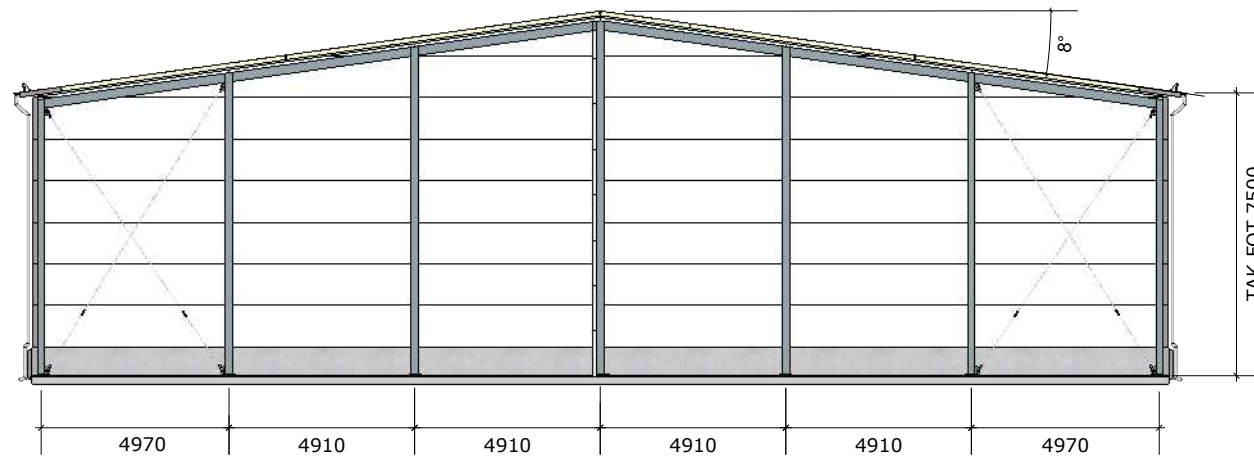

A-A

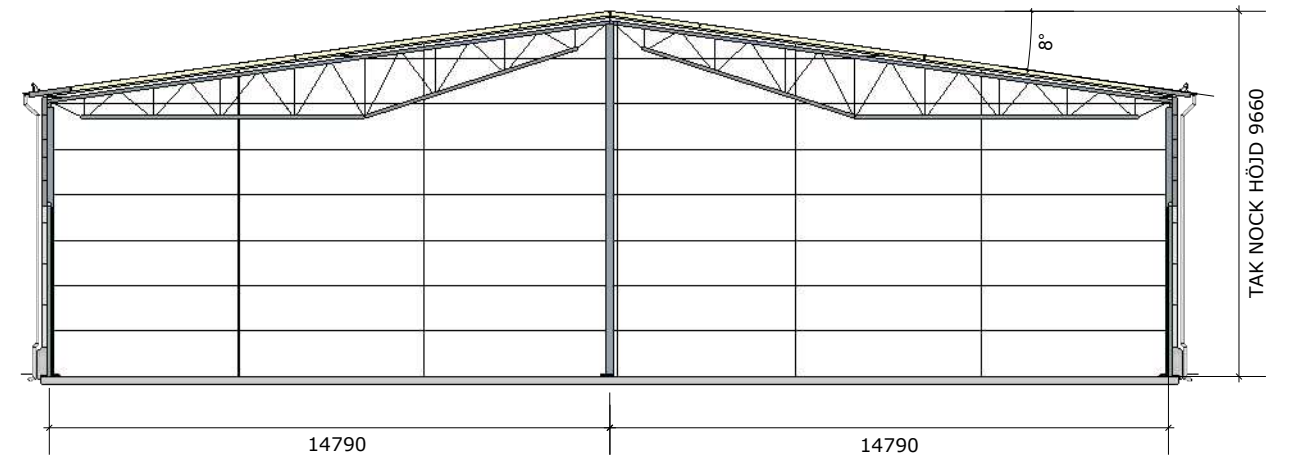


B-B

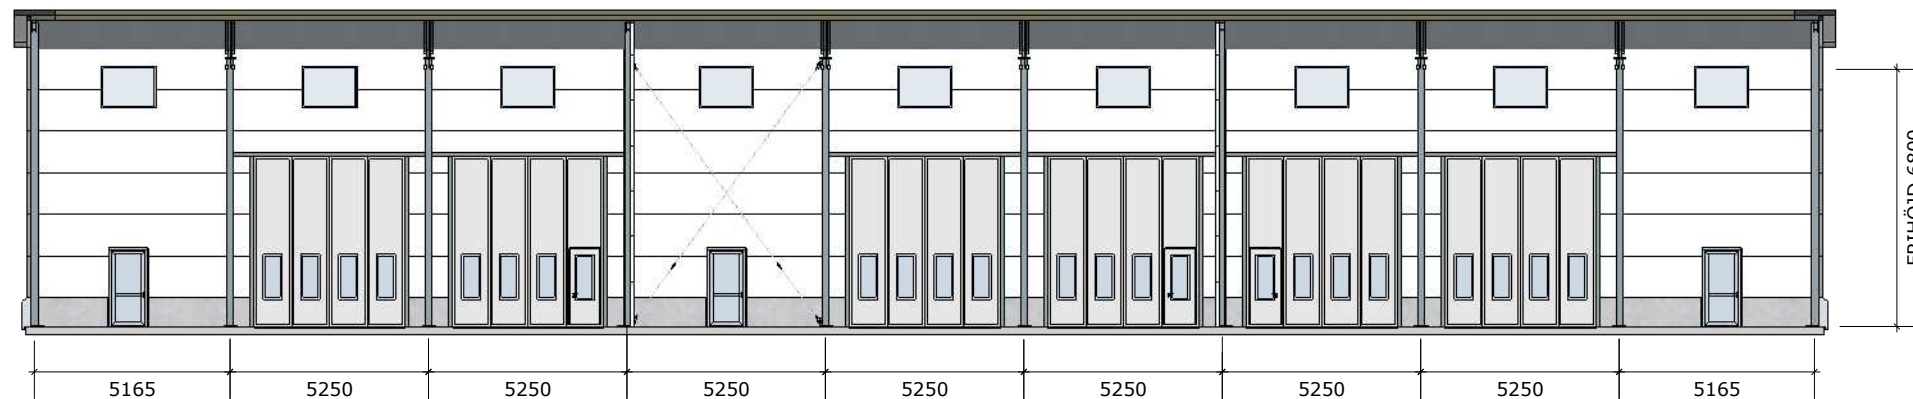

C-C

SKALA 1:200

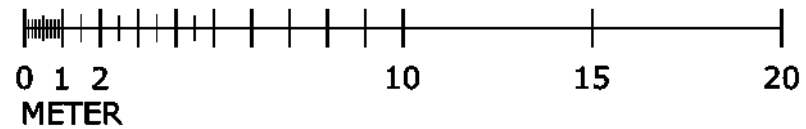

BET	ANT	ÄNDRING AVISER	SIGN	DATUM
GRANSKNINGSHANDLING				
Värmdö, Älvsby				
Prab Fastigheter Värmdö AB				
				
Albybergsringen 108 137 67 Österhaninge				
UPPERRAG NR	3301	RITAD AV	NZ	GRANSKAD AV
DATUM	2023-05-17	ANSVARIG	NZ	RH
SEKTIONER				
SKALA	A3 1:200	NUMMER	A-06	BET
	A1 ---			-