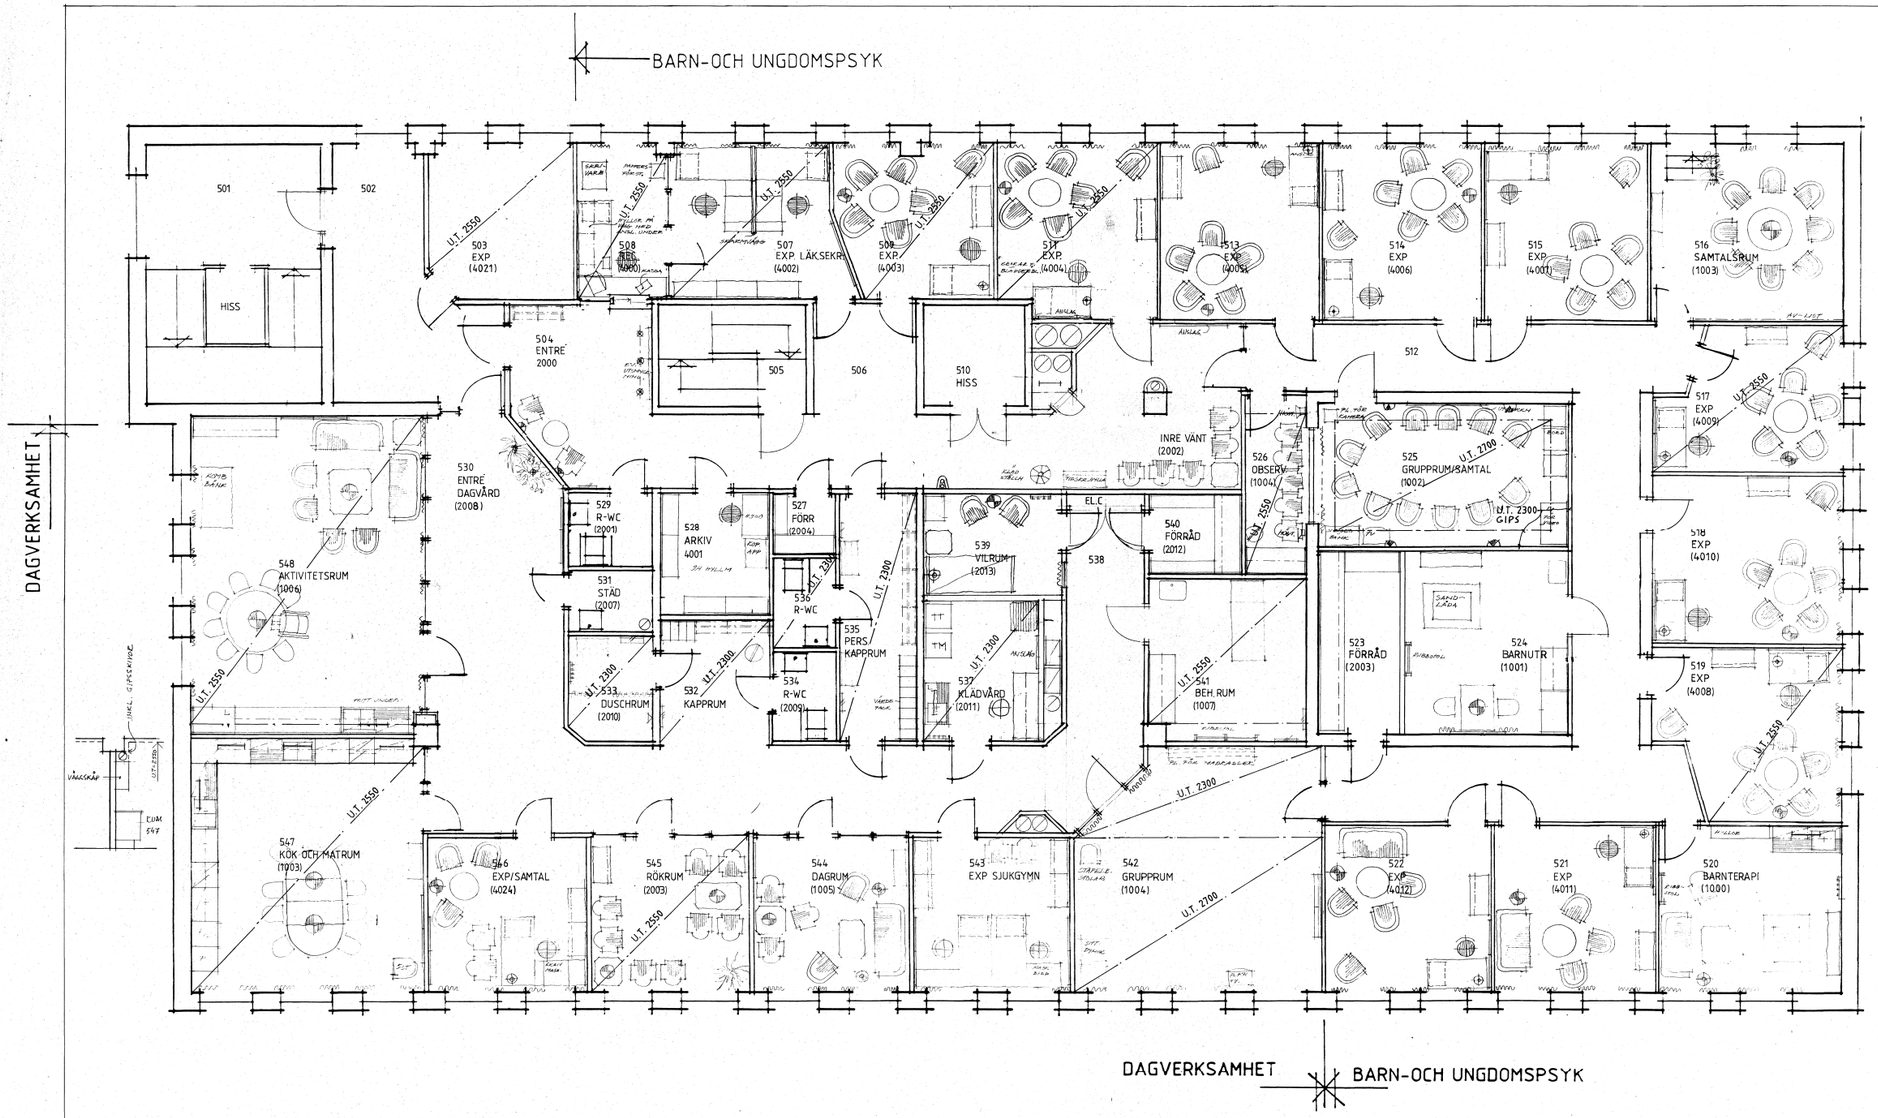

INREDNINGS-SYMBOLER

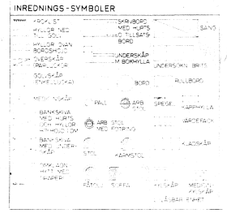

MILJÖBELYSNING SOM TILLHANDAHÅLLES

DÄR EJ ANNAT ANGES MONTERAS LYSRÖR DIKT TAK

I KORRIDORER MONTERAS LYSRÖR MED ASSYMETRISKT LJUS I TAKVINKELN

NEDHÄNGANDE LYSRÖR MONTERAS ÖVER ARBETSPLATSERNA I RUM 507,508,543, 546

REV	ANT	REVIDERINGEN AVSER	SIGN	DATUM
C		KLÄDSKÅP M.M.	TL	87-10-26
B		ÄNDRADE	TL	87-10-13
A		INSMTILLATION	TL	87-10-08

ARKADEN
ARKITEKTKONTOR AB
Västmanlag. 38 • Box 2075 • 630 02 Eskilstuna
Tel. 016-13 74 40

ARBETSRITNING

REG	ANT	REGISTRERINGEN AVSER	SIGN	DATUM

LISS & MOSSBERG 08/23 01 20
INREDNINGSARKITEKTER AB
KINGSTUGATAN 16 · 111 31 STOCKHOLM

SÖDERMANLANDS LÄNS LANDSTING
KV. FRIMURAREN
BARN-OCH UNGDOMSPSYK
DAGVERKSAMHET
BELYSNING SKALA 1:50

RITAD KONSTR. AV	GRANSKAD AV	ARBETSNUMMER
TL		198.01
1987-09-28	Torsten Lundqvist	

KOD	TYP	POS	RITNINGSNUMMER	REG
			A 38/0/105	C