



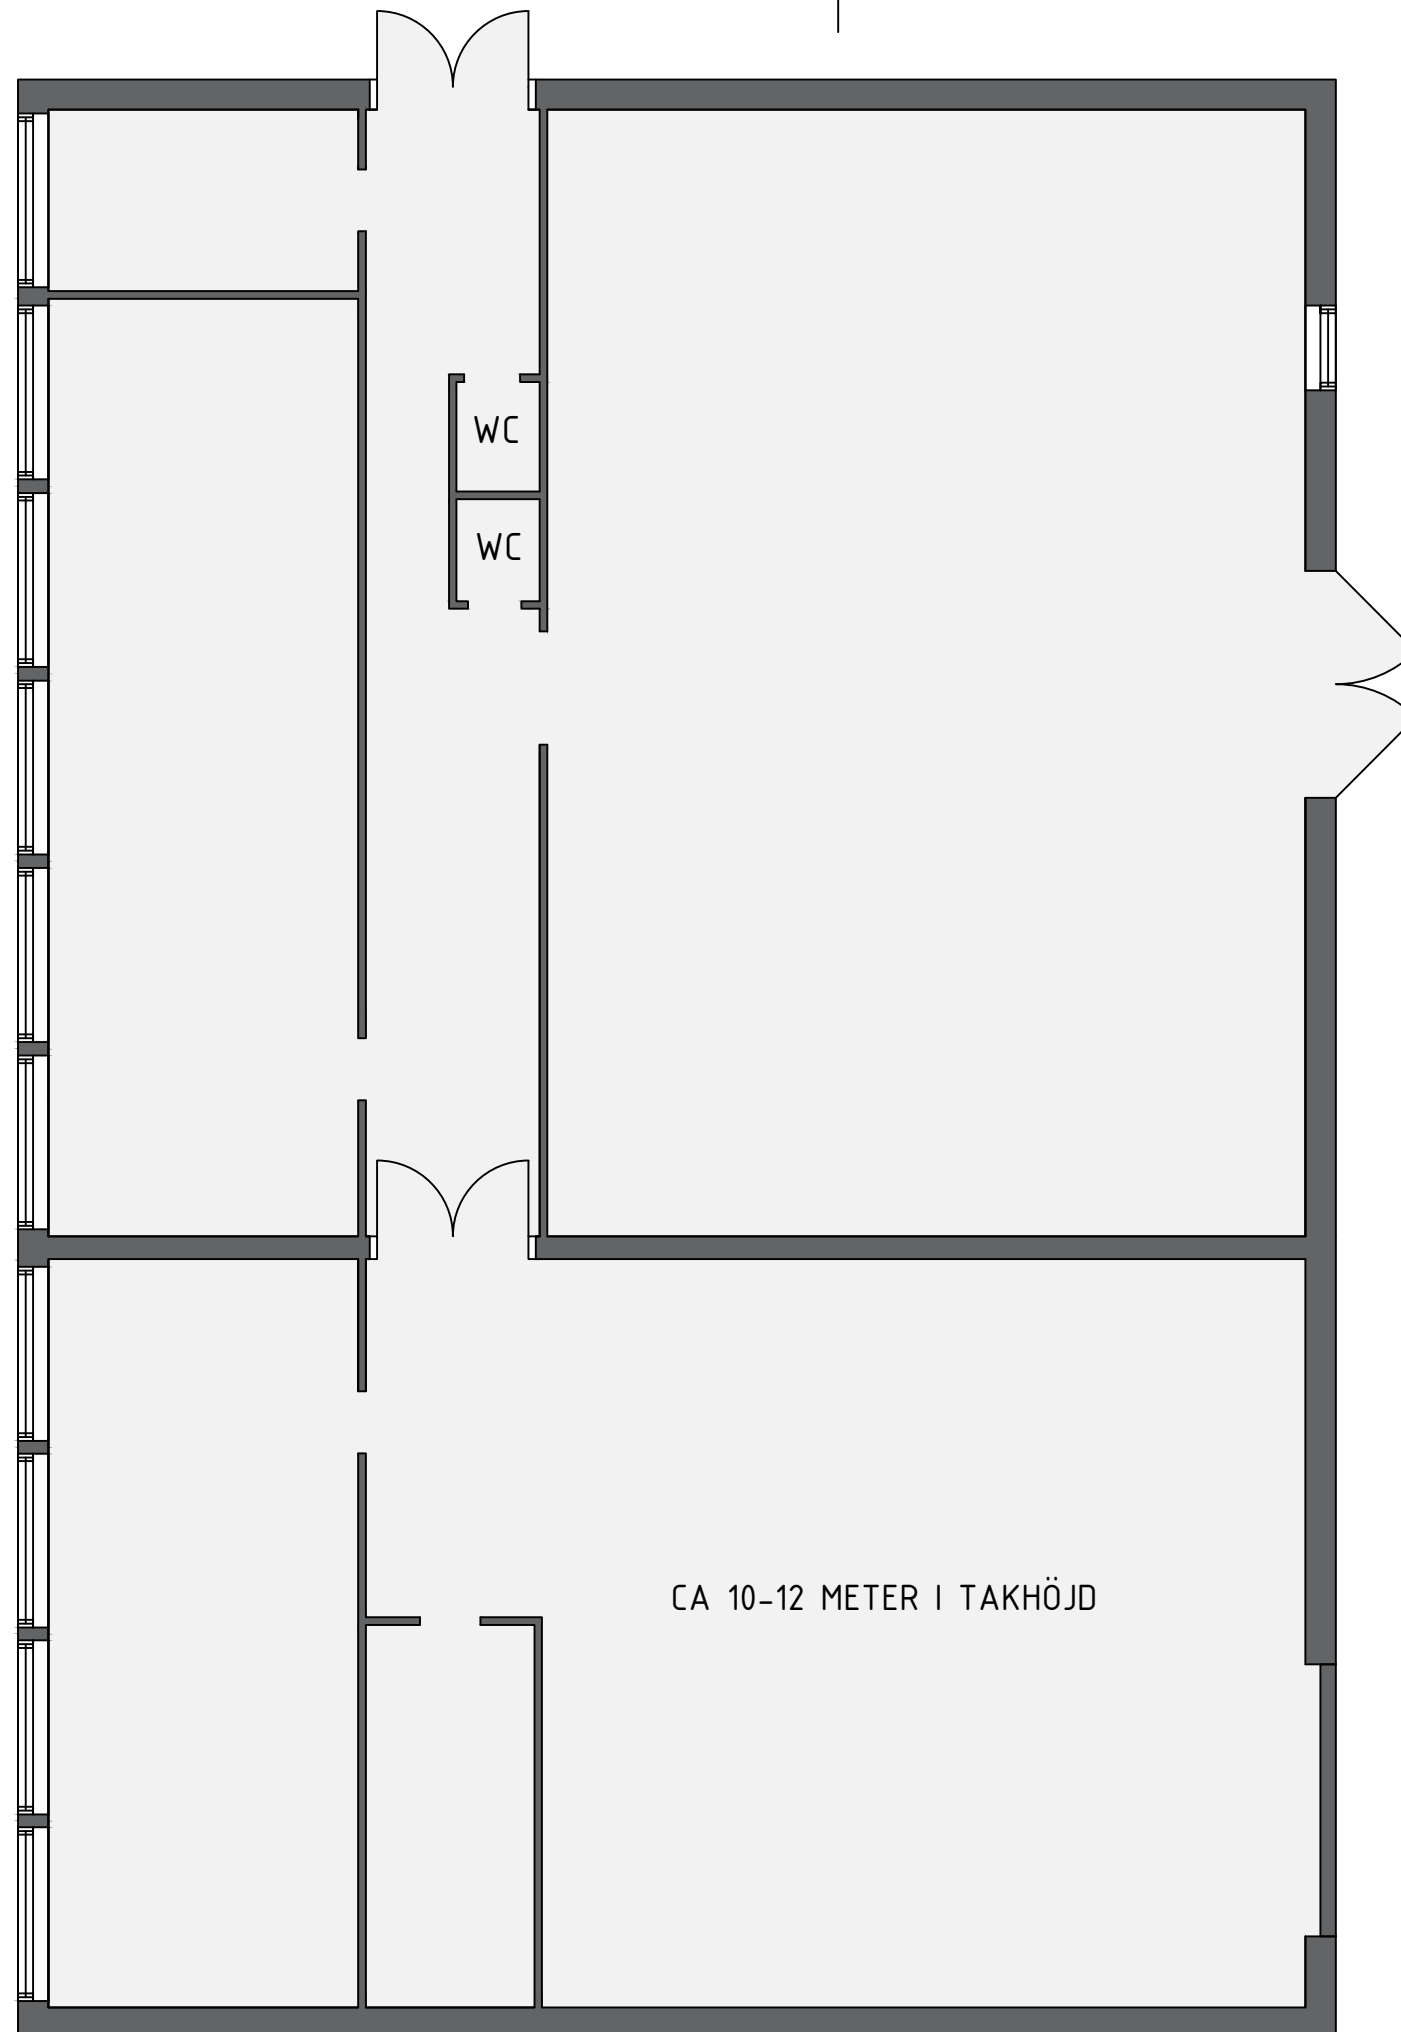

LOKAL 1 - HÖGDEL

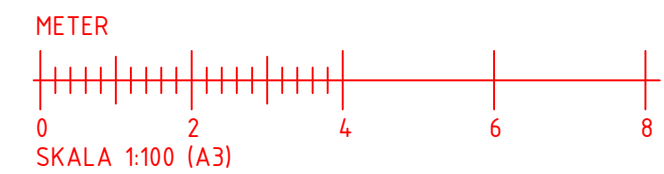

CA 10-12 METER I TAKHÖJD

PORT - CA 4,5M HÖG
OCH 3,6M BRED

LOA: 417M²

AVVIKELSER KAN FÖREKOMMA

FASTIGHET: Kastet 5:22		UPPDRAG: 12248
ADRESS: Forskarvägen 15		LOA: 417m ²
ORT: Gävle		SKALA: 1:100(A3)
OBJEKT: Lokal		
DATUM: 2022-02-17	RITAD AV: MG	
079-347 34 41 Info@areamatning.se www.areamatning.se		AREA M Ä T N I N G S T O C K H O L M