


LOKAL NR 8 – VÄRMDÖ FÖRETAGSPARK (Entreplan 104 m² + Entresol 71 m² = 175 m²)

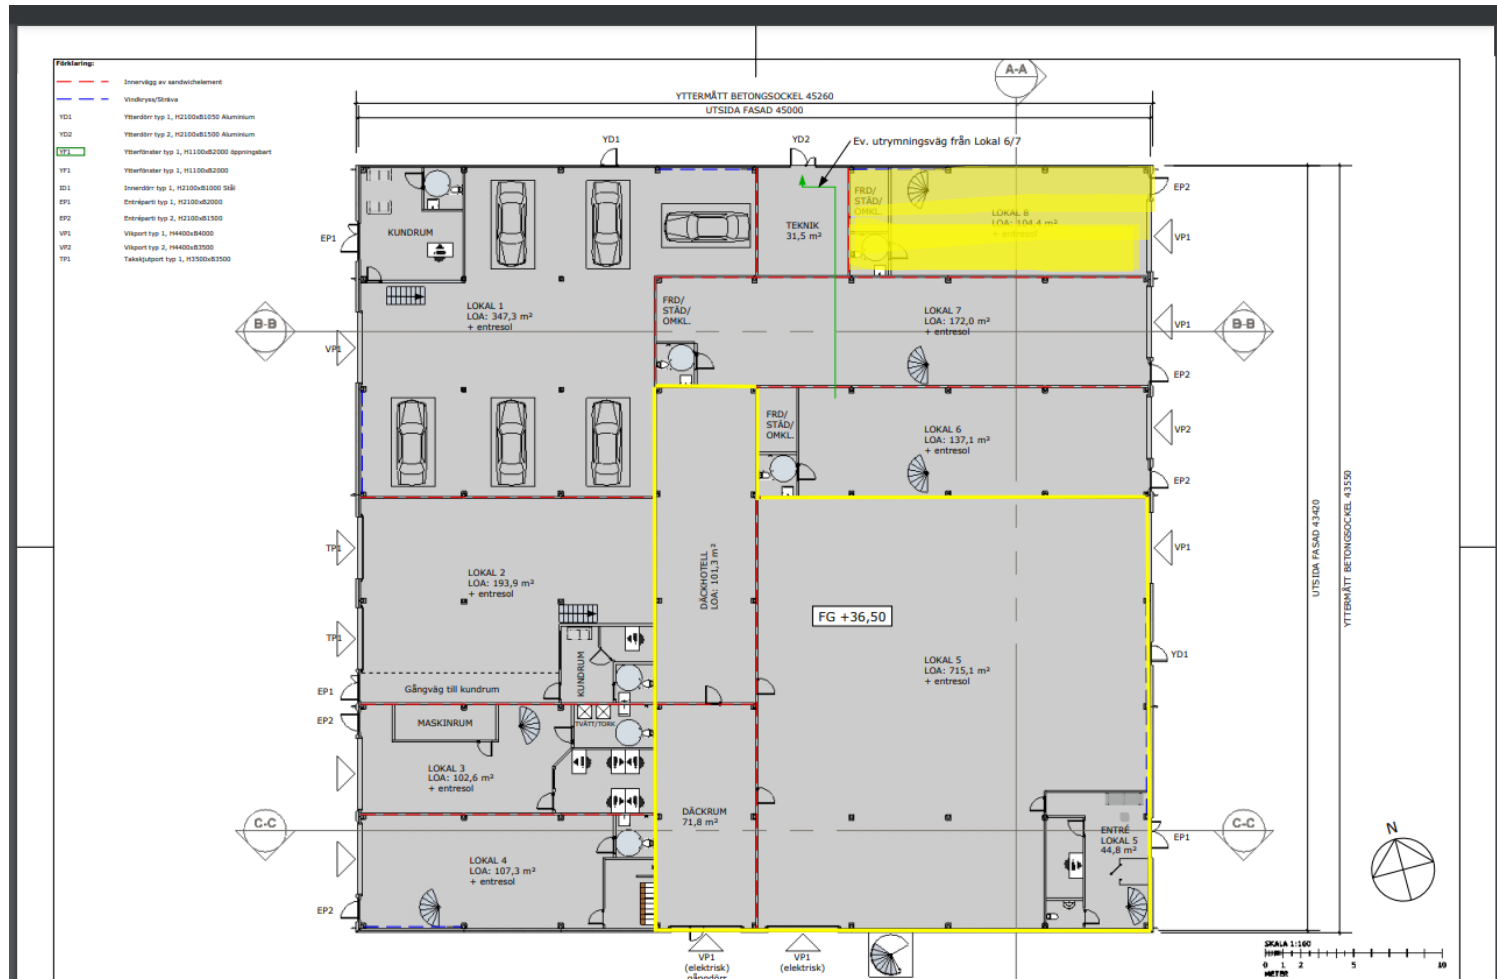

Gul markering är den lokal som är ledig för uthyrning

ENTRESOL/ÖVERVÅNING

