



— — —	Innervägg av sandwichelement
— — —	Vindkryss/Sträva
YD1	Ytterdörr typ 1, H2100xB1050 Aluminium
YD2	Ytterdörr typ 2, H2100xB1500 Aluminium
YF1	Ytterfönster typ 1, H1100xB2000 öppningsbart
YF1	Ytterfönster typ 1, H1100xB2000
ID1	Innerdörr typ 1, H2100xB1000 Stål
EP1	Entréparti typ 1, H2100xB2000
EP2	Entréparti typ 2, H2100xB1500
VP1	Vikport typ 1, H4400xB4000
VP2	Vikport typ 2, H4400xB3500
TP1	Takskjutport typ 1, H3500xB3500



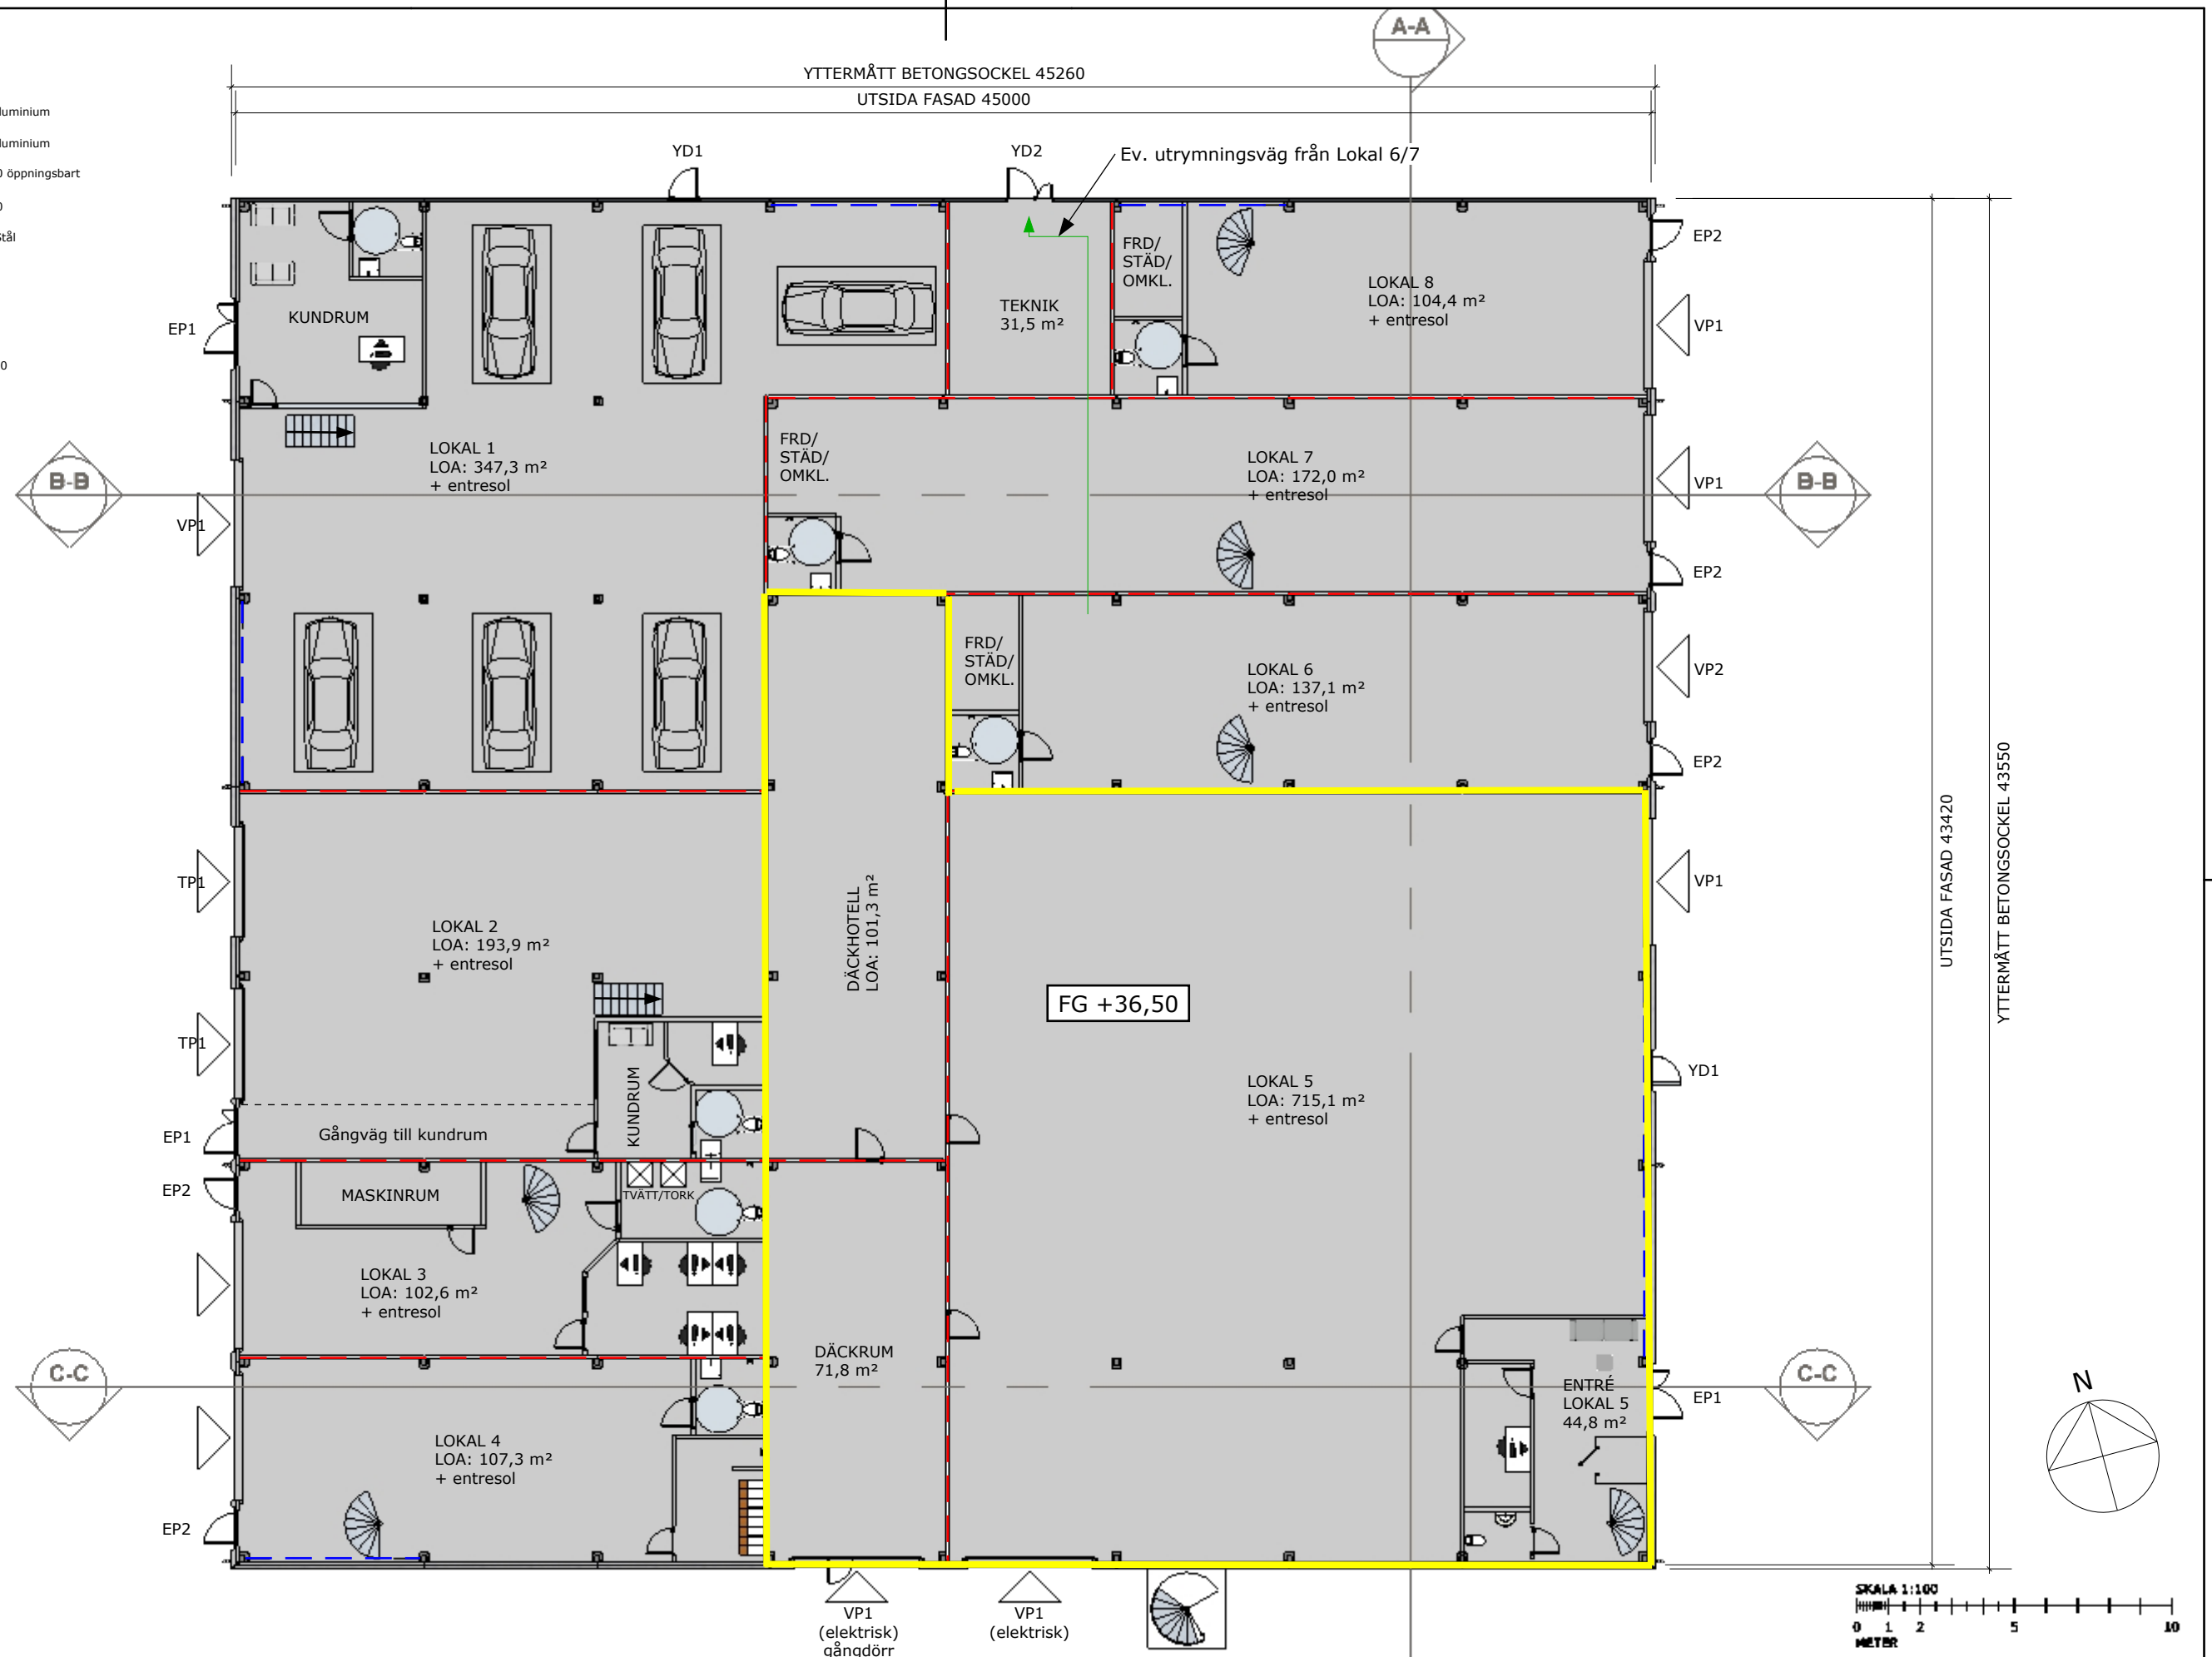


	Innervägg av sandwichelement
	Vindkryss/Sträva
YD1	Ytterdörr typ 1, H2100xB1050 Aluminium
YD2	Ytterdörr typ 2, H2100xB1500 Aluminium
YF1	Ytterfönster typ 1, H1100xB2000 öppningsbart
YF1	Ytterfönster typ 1, H1100xB2000
ID1	Innerrörr typ 1, H2100xB1000 Stål
EP1	Entréparti typ 1, H2100xB2000
EP2	Entréparti typ 2, H2100xB1500
VP1	Vikport typ 1, H4400xB4000
VP2	Vikport typ 2, H4400xB3500
TP1	Takskjutport typ 1, H3500xB3500

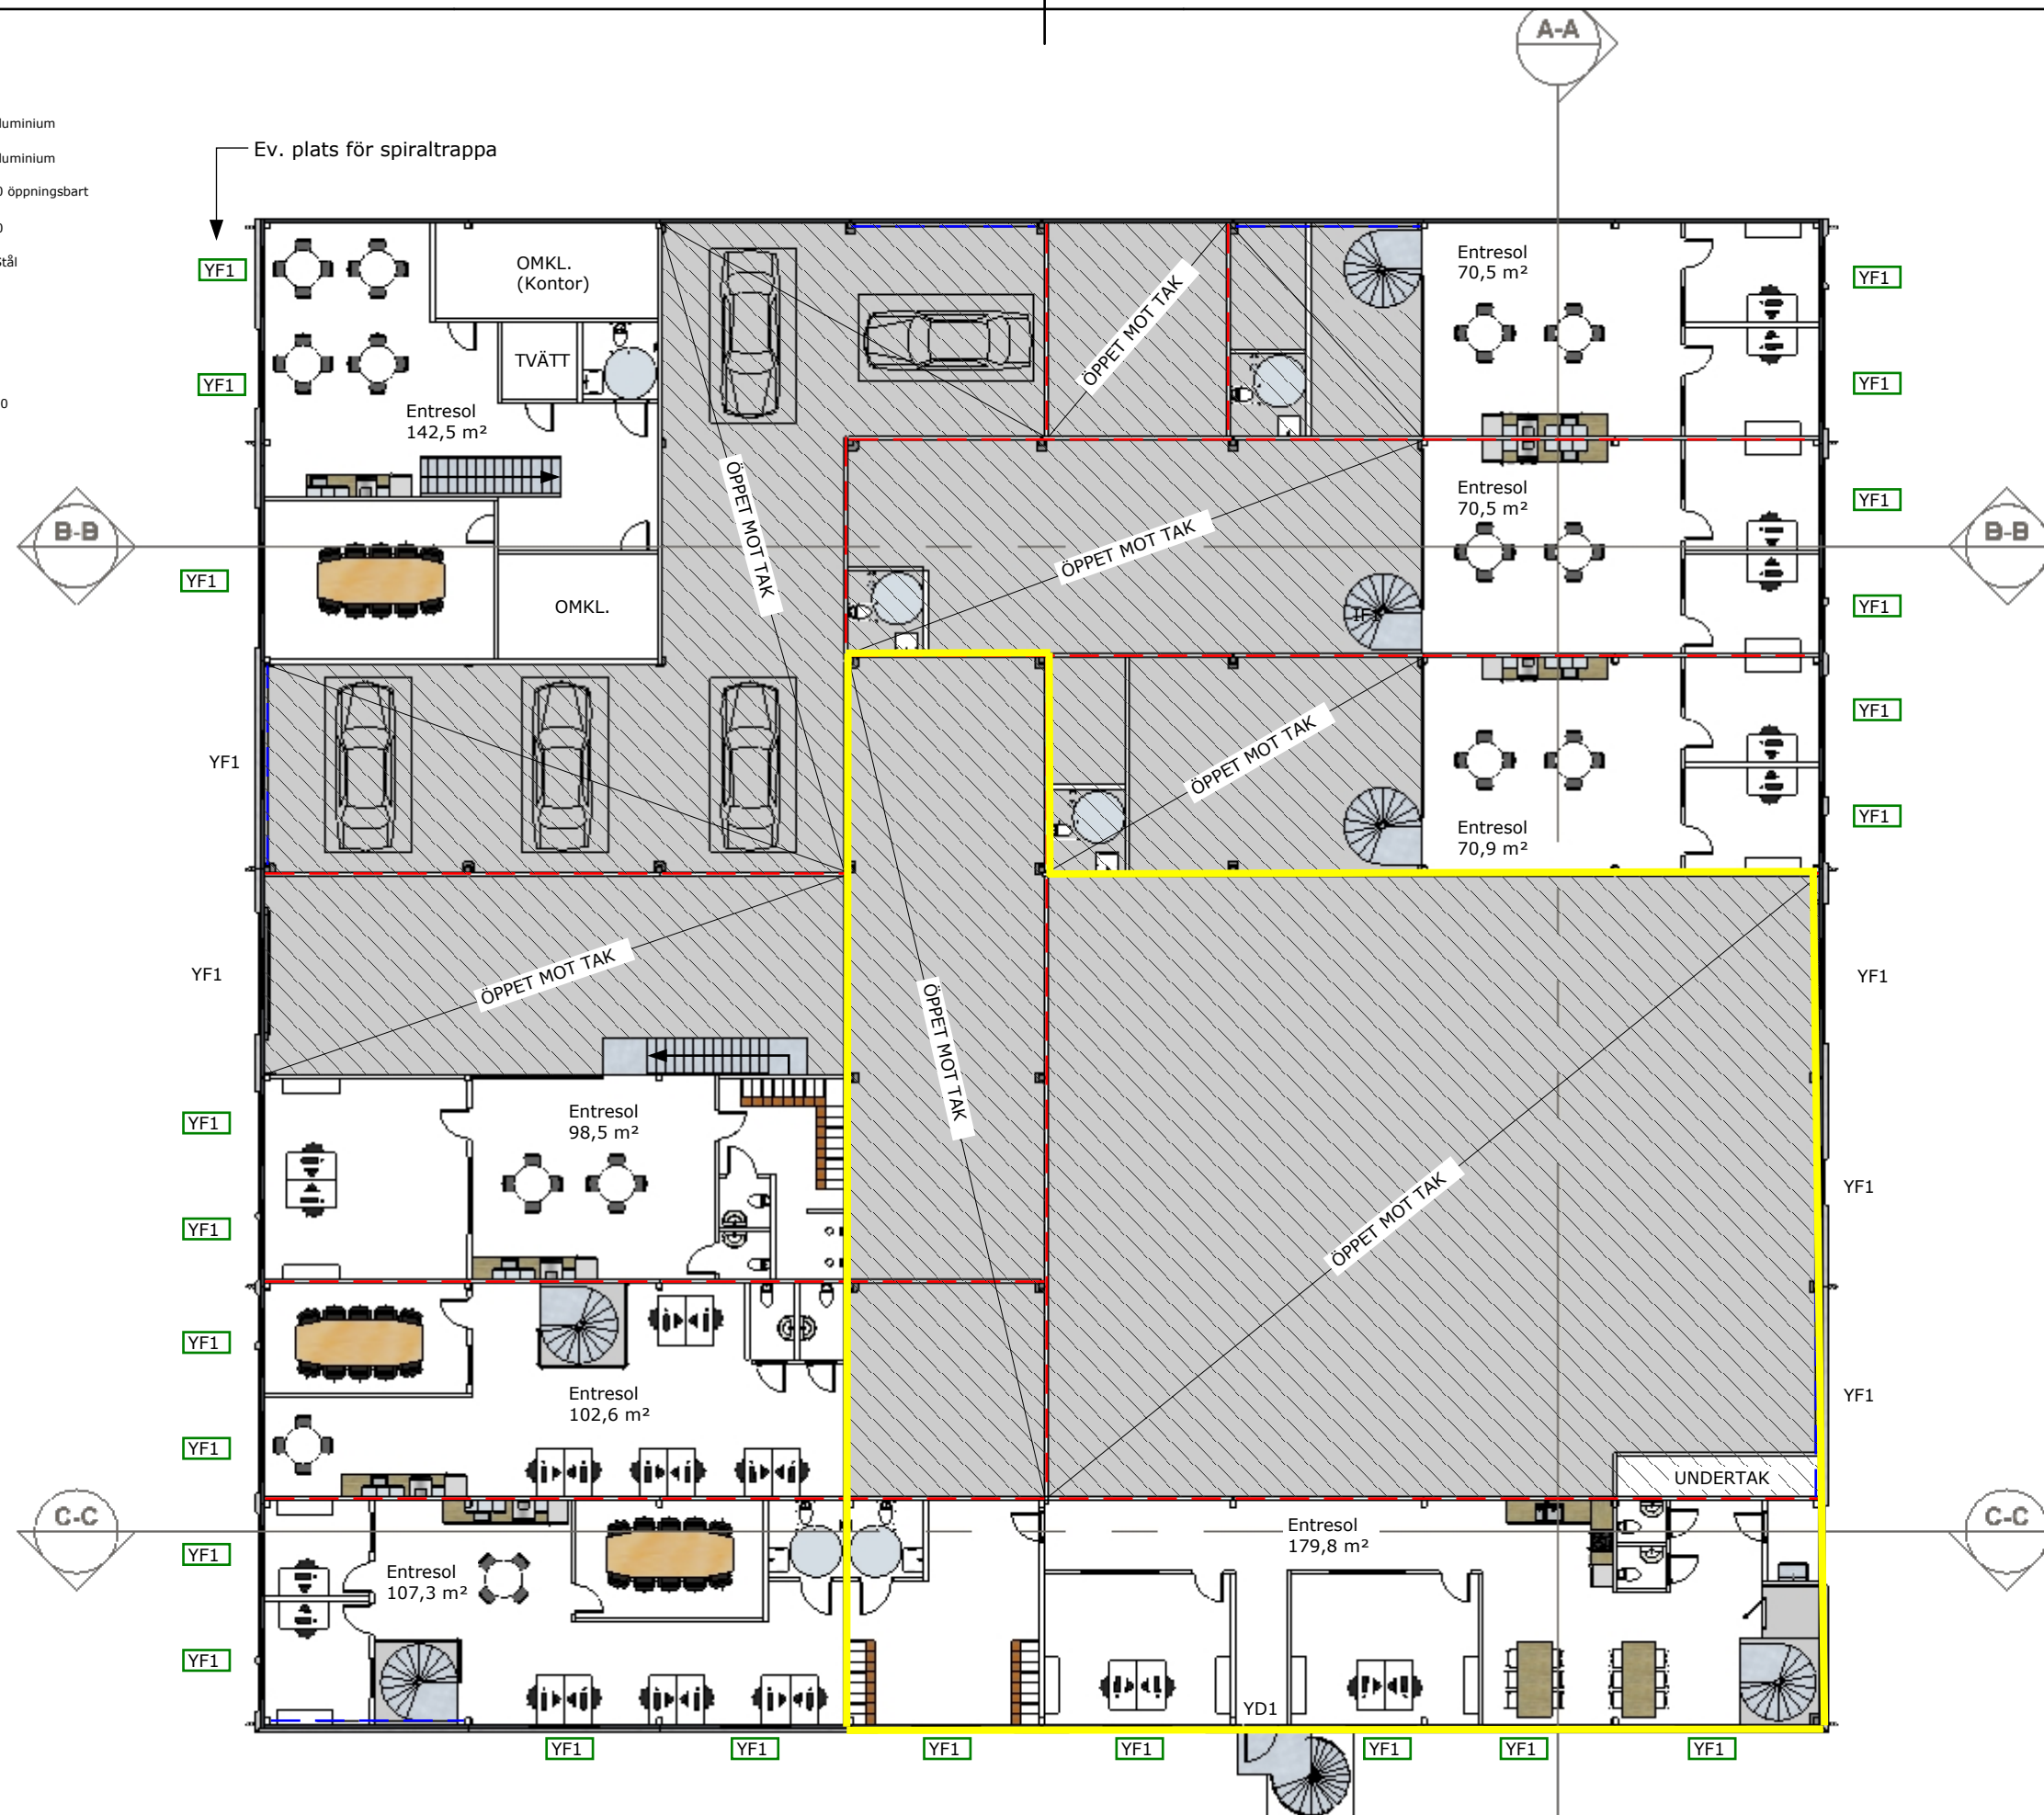



SKALA 1:100



0 1 2 5 10
METRO

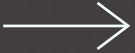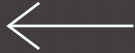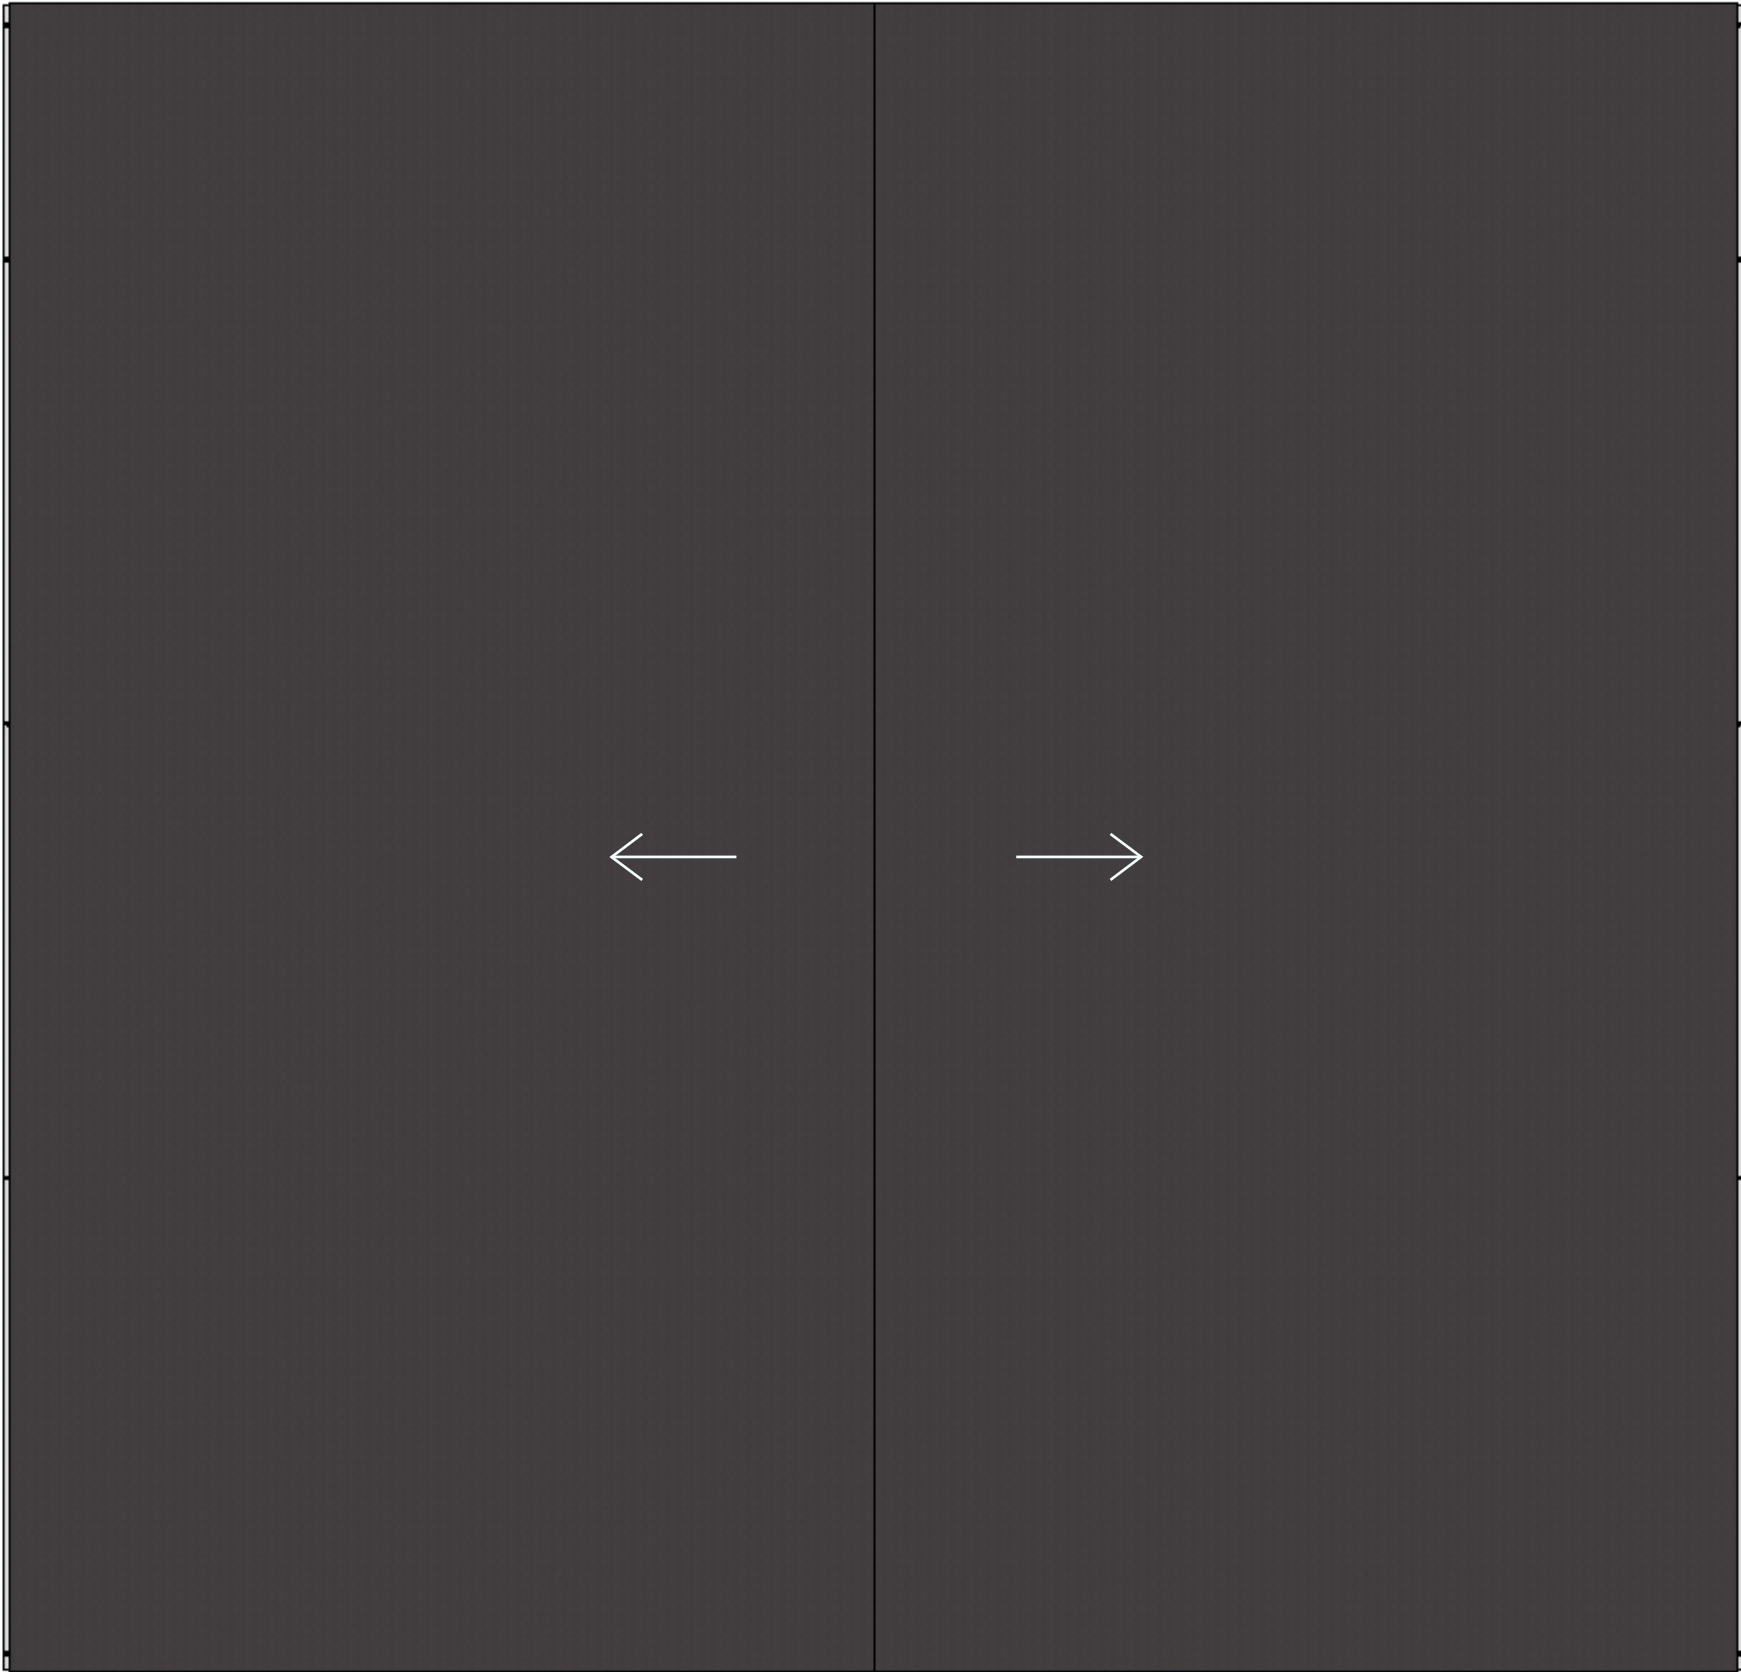

YTTERMÅTT TAK 44100

YTTERMÅTT TAK 45700

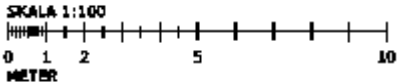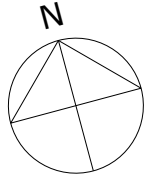

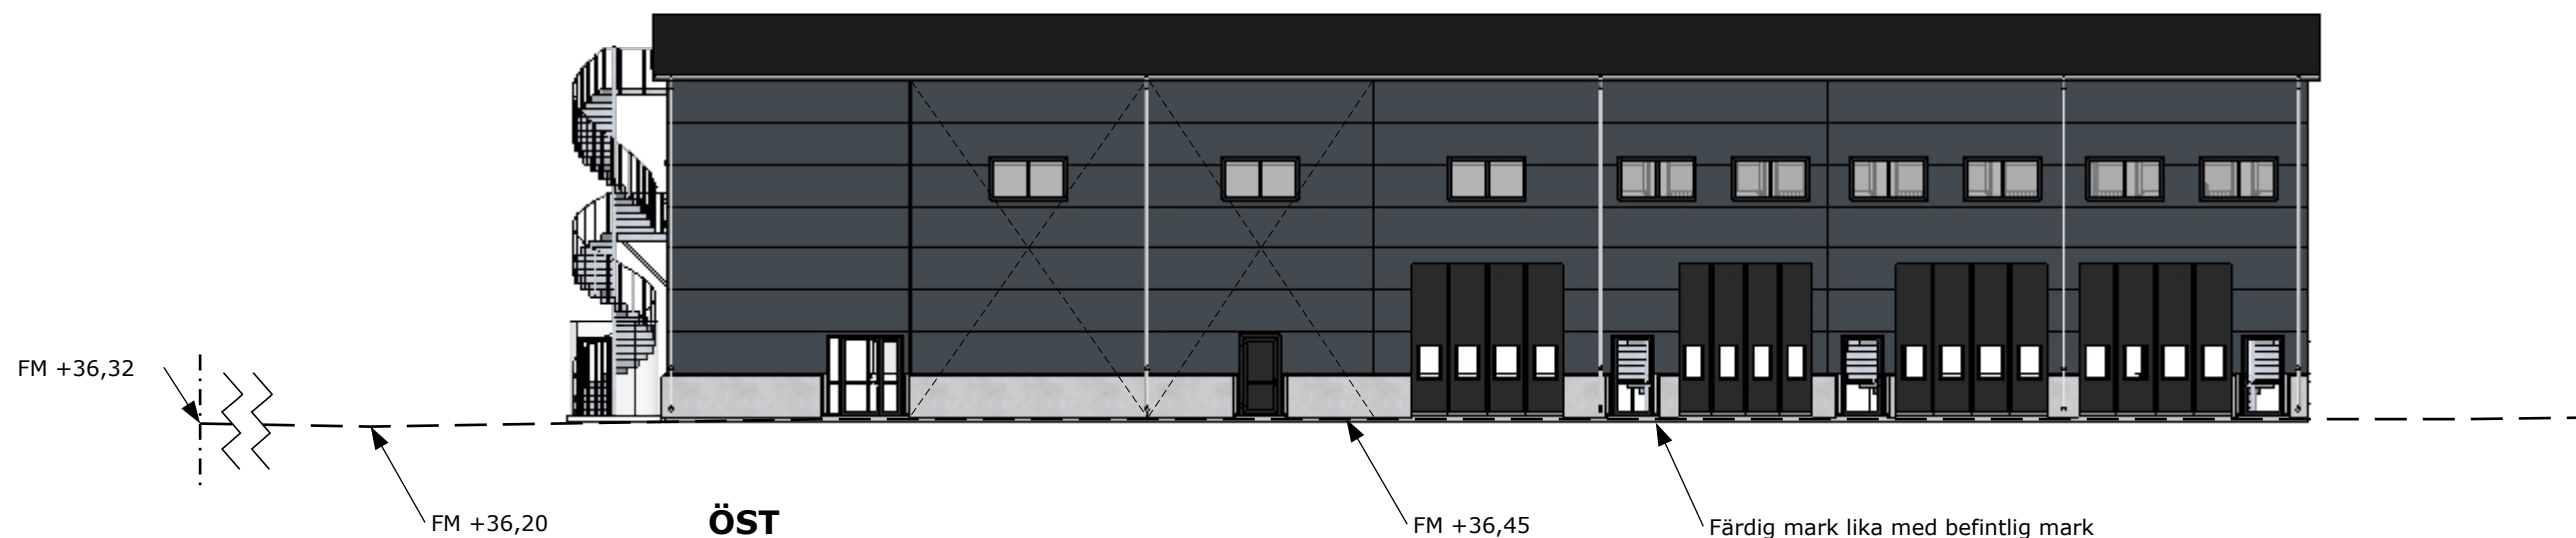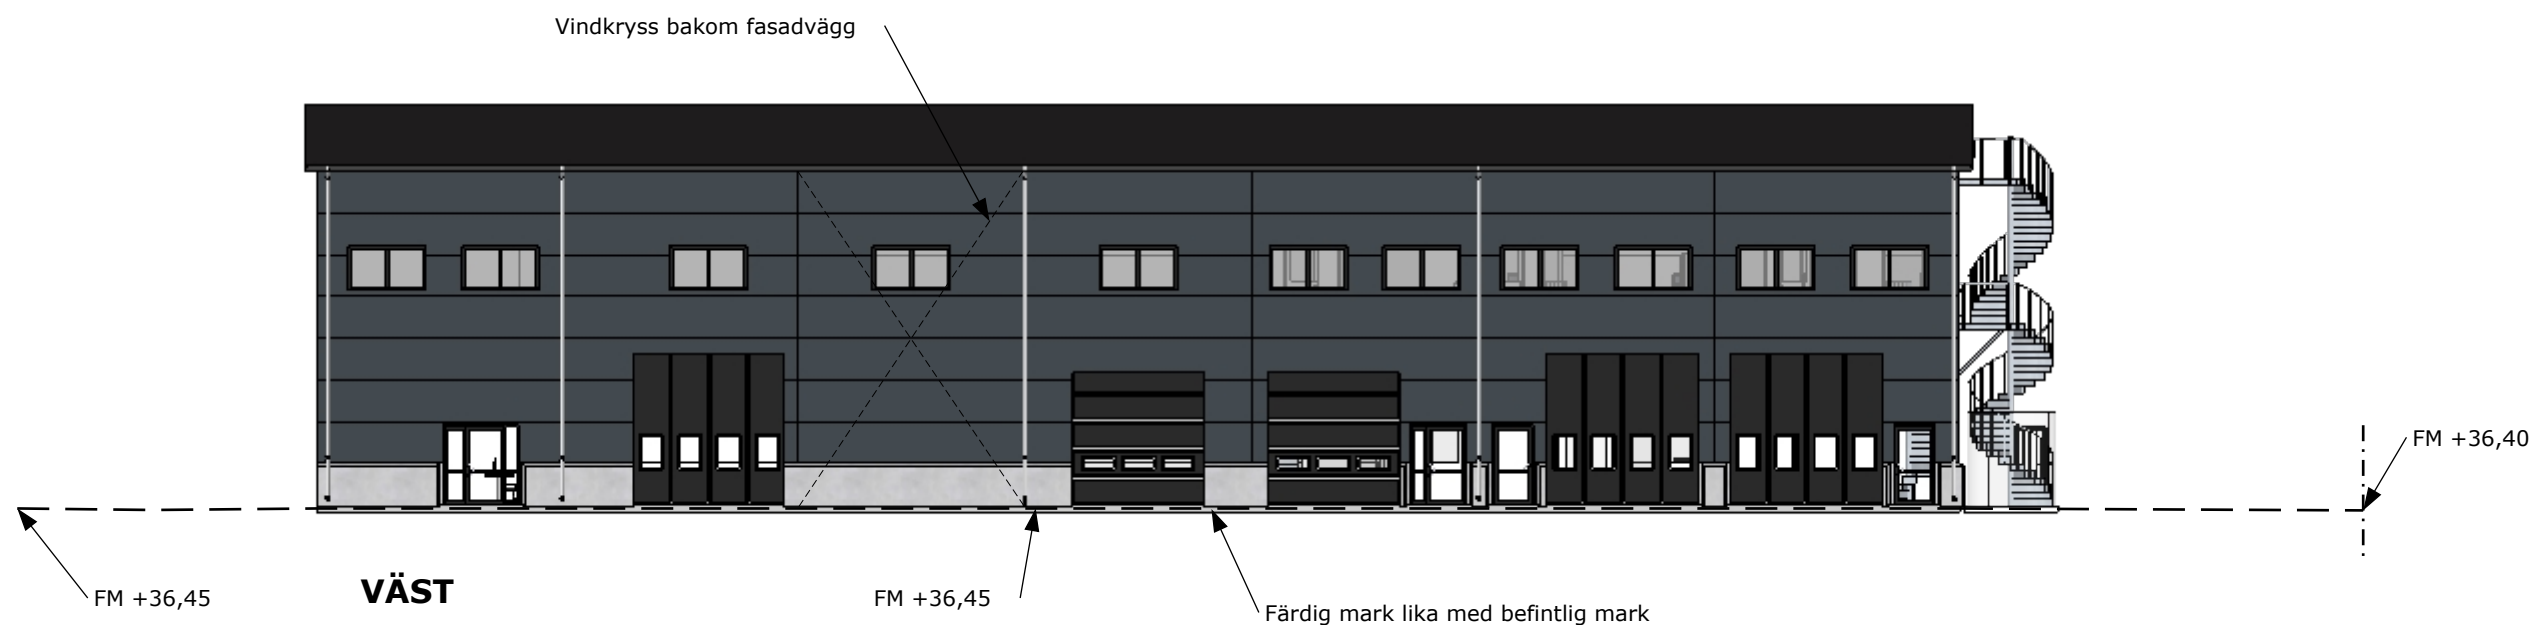


Höjdsystem RH2000

----- Befintlig marknivå enligt nybyggnadskarta

———— Justerad marknivå


- - - - - Tomtgräns

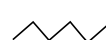


Avkortning av marknivå av utrymmesskäl




Marklutning

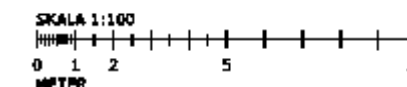


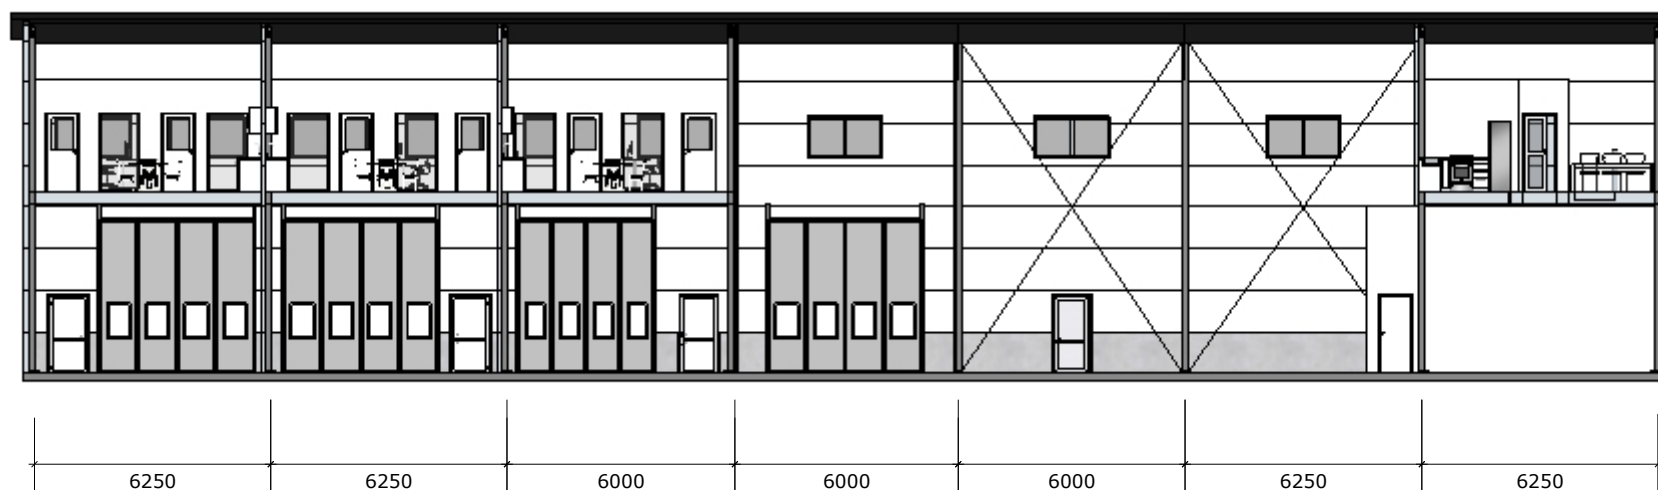


A-A

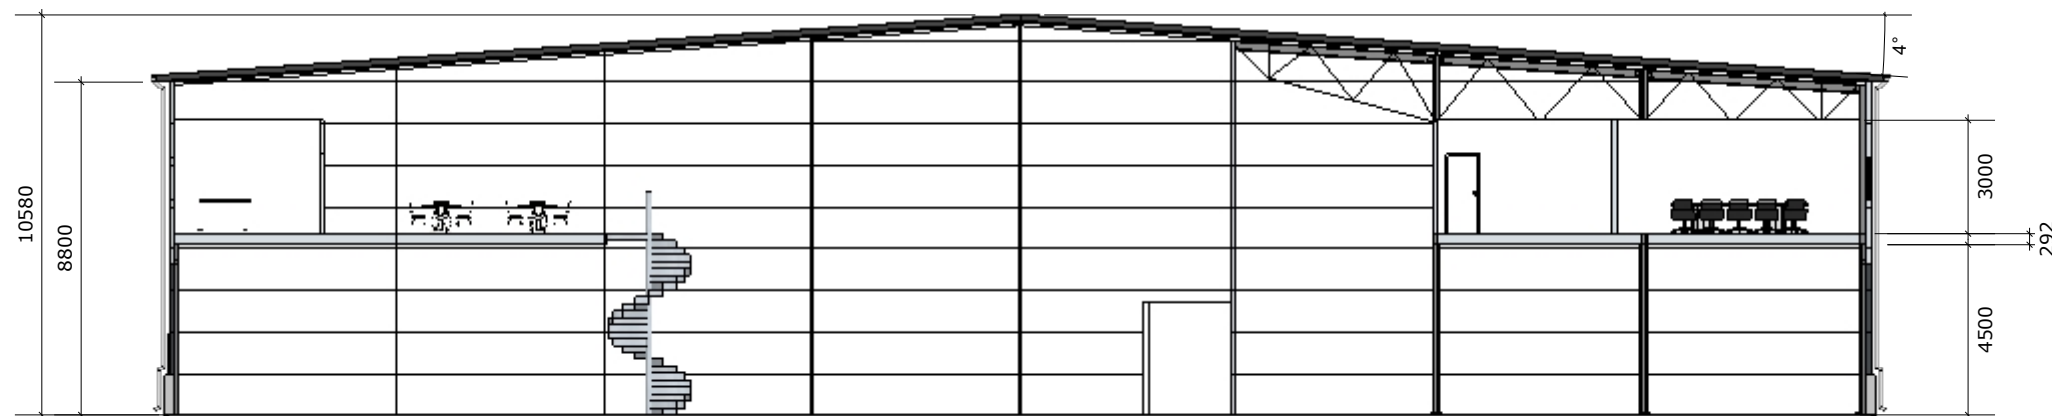

B-B

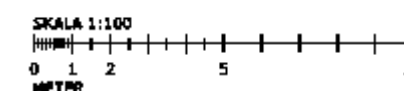

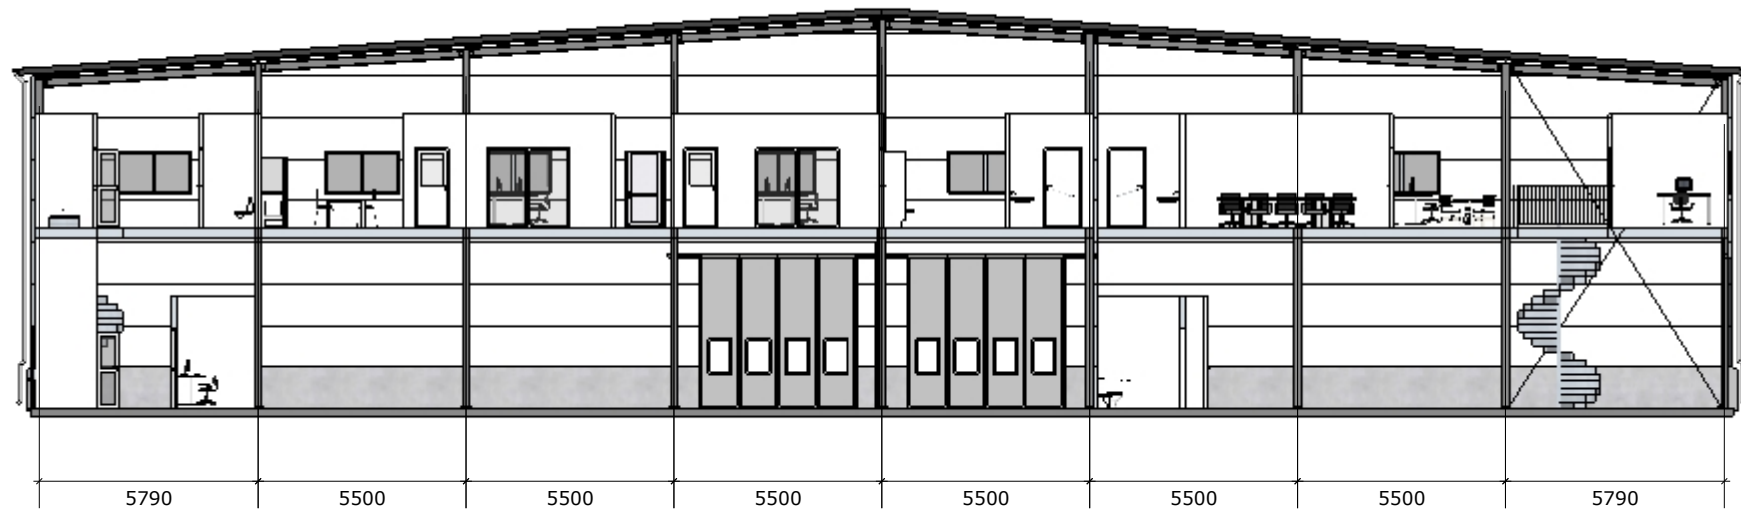

C-C

