


GESTALTNINGSFÖRSLAG **BOTTENVÅNING**


Skala 1:200 (A4)

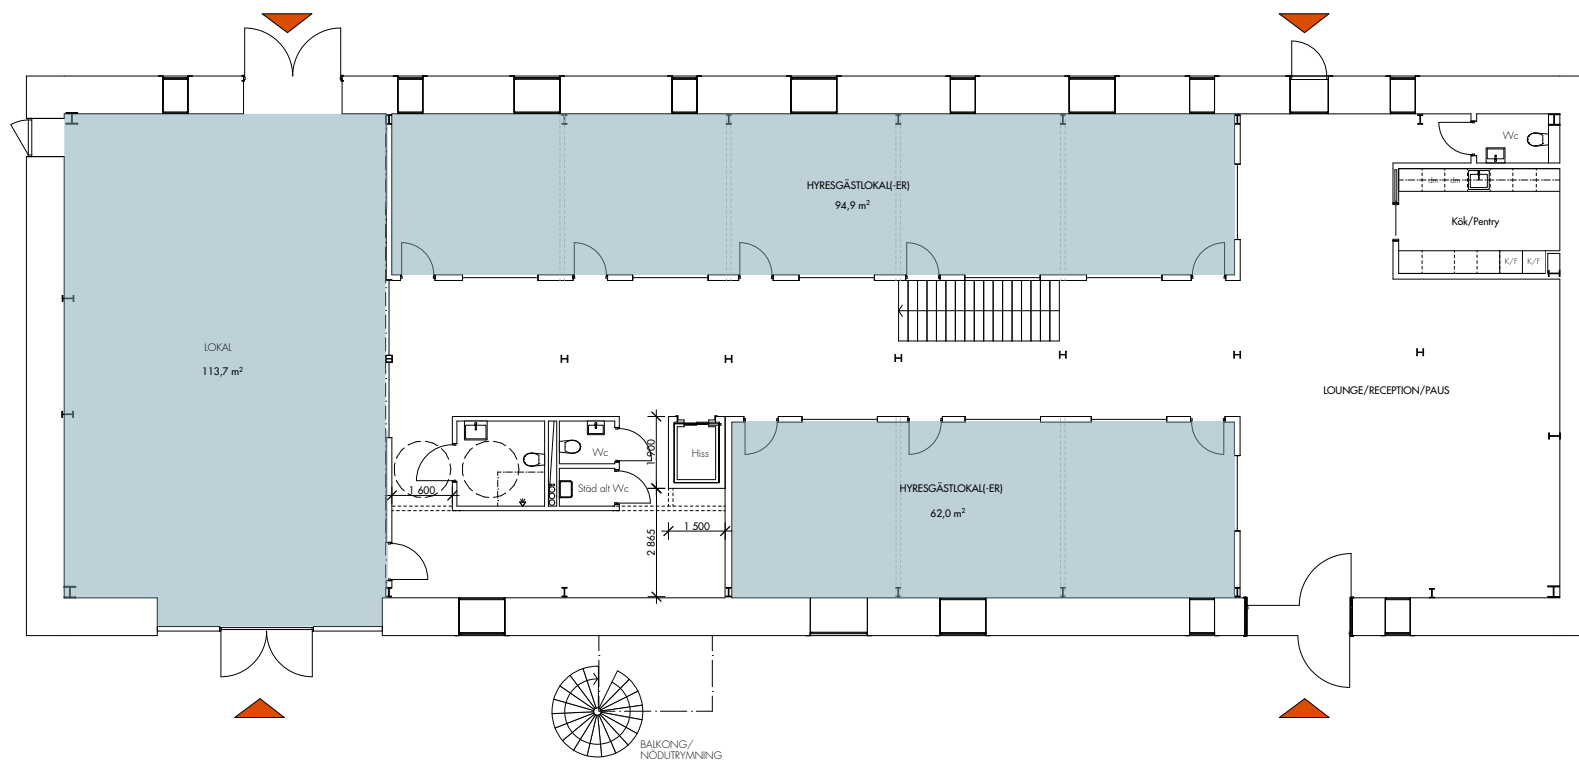

SANDIN **BRANDT**
ARKITEKTKONTOR

GESTALTNINGSFÖRSLAG **VÅNING 1**


Skala 1:200 (A4)

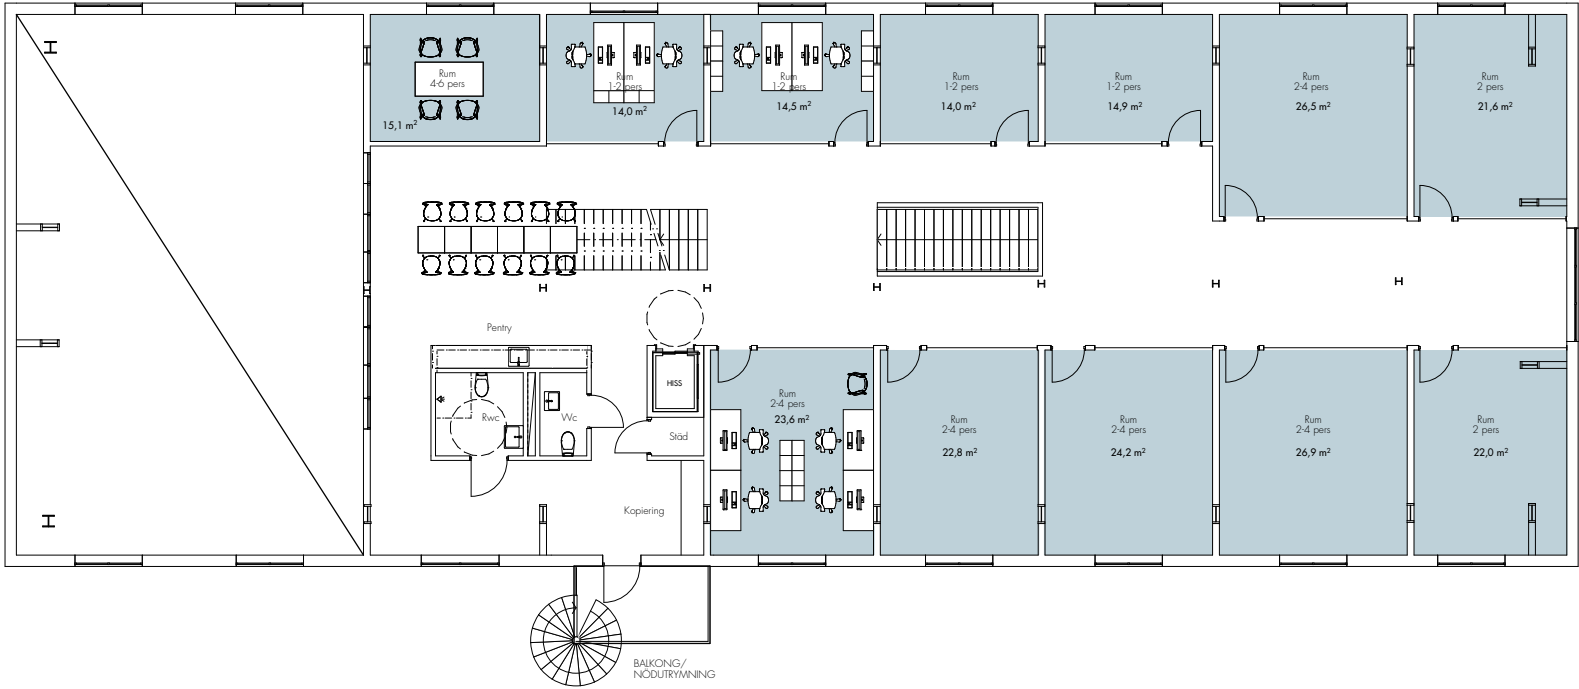


SANDIN **BRANDT**
ARKITEKTKONTOR

GESTALTNINGSFÖRSLAG VÅNING 2 (VINDSPLAN)

Skala 1:200 (A4)

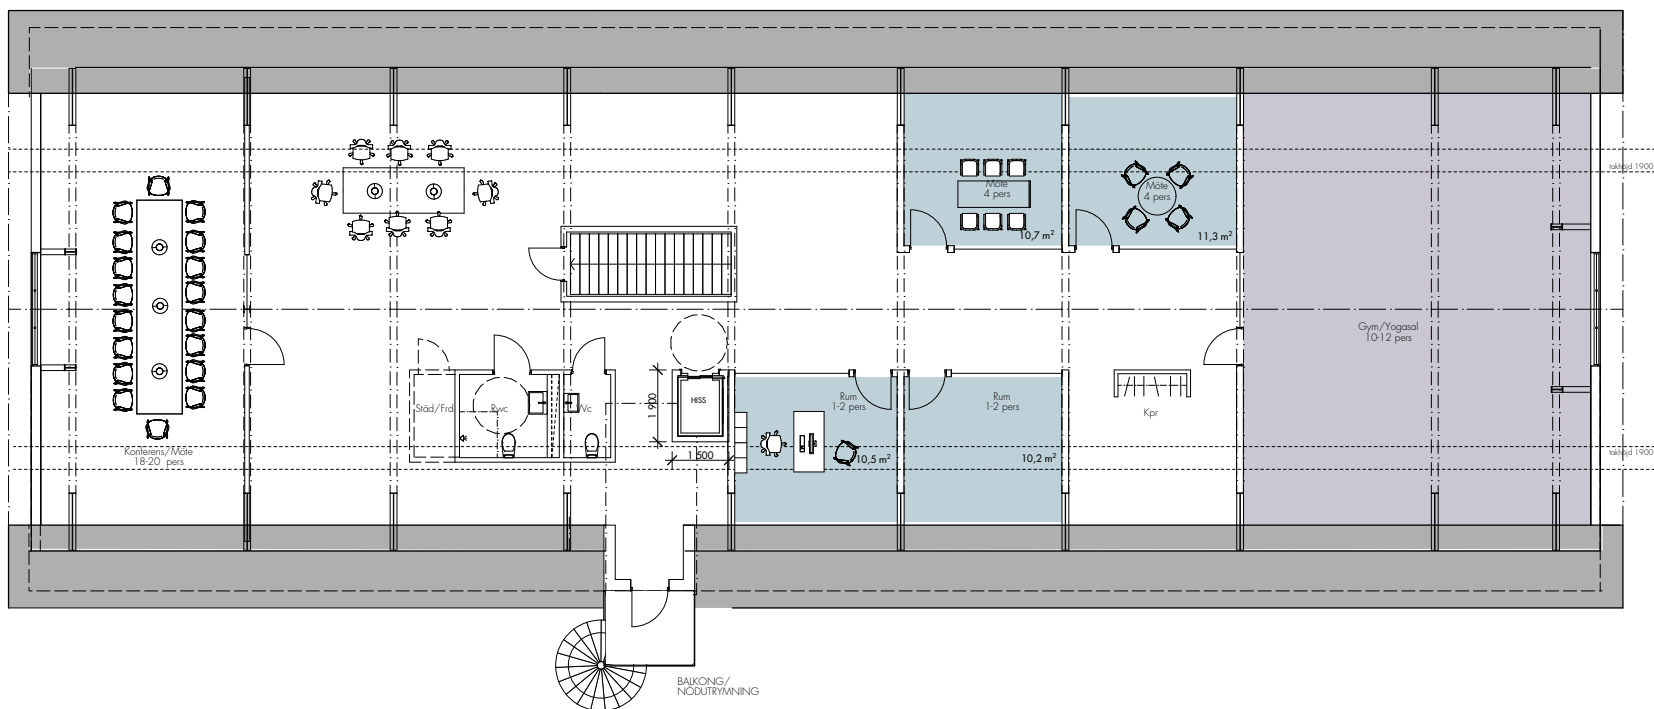

SANDIN **BRANDT**
ARKITEKTKONTOR

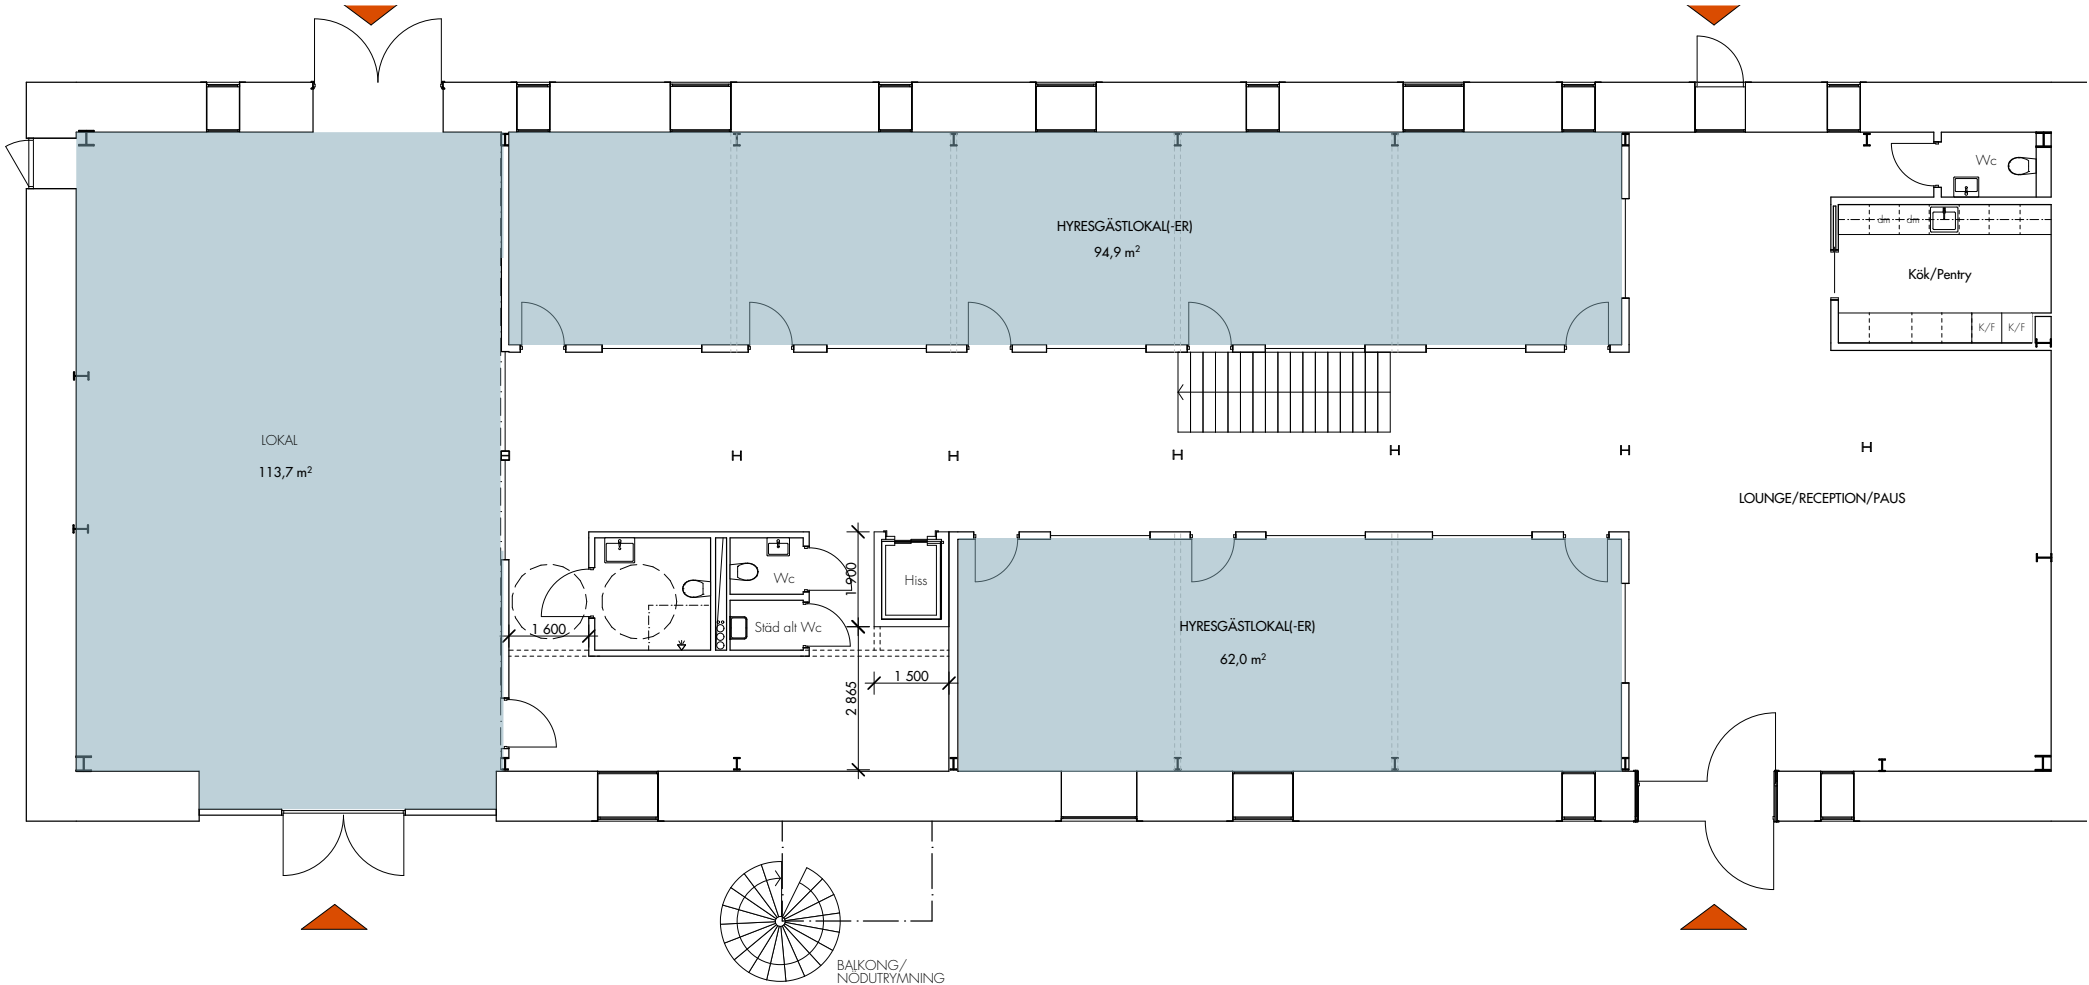

SANDIN **BRANDT**
ARKITEKTKONTOR

