


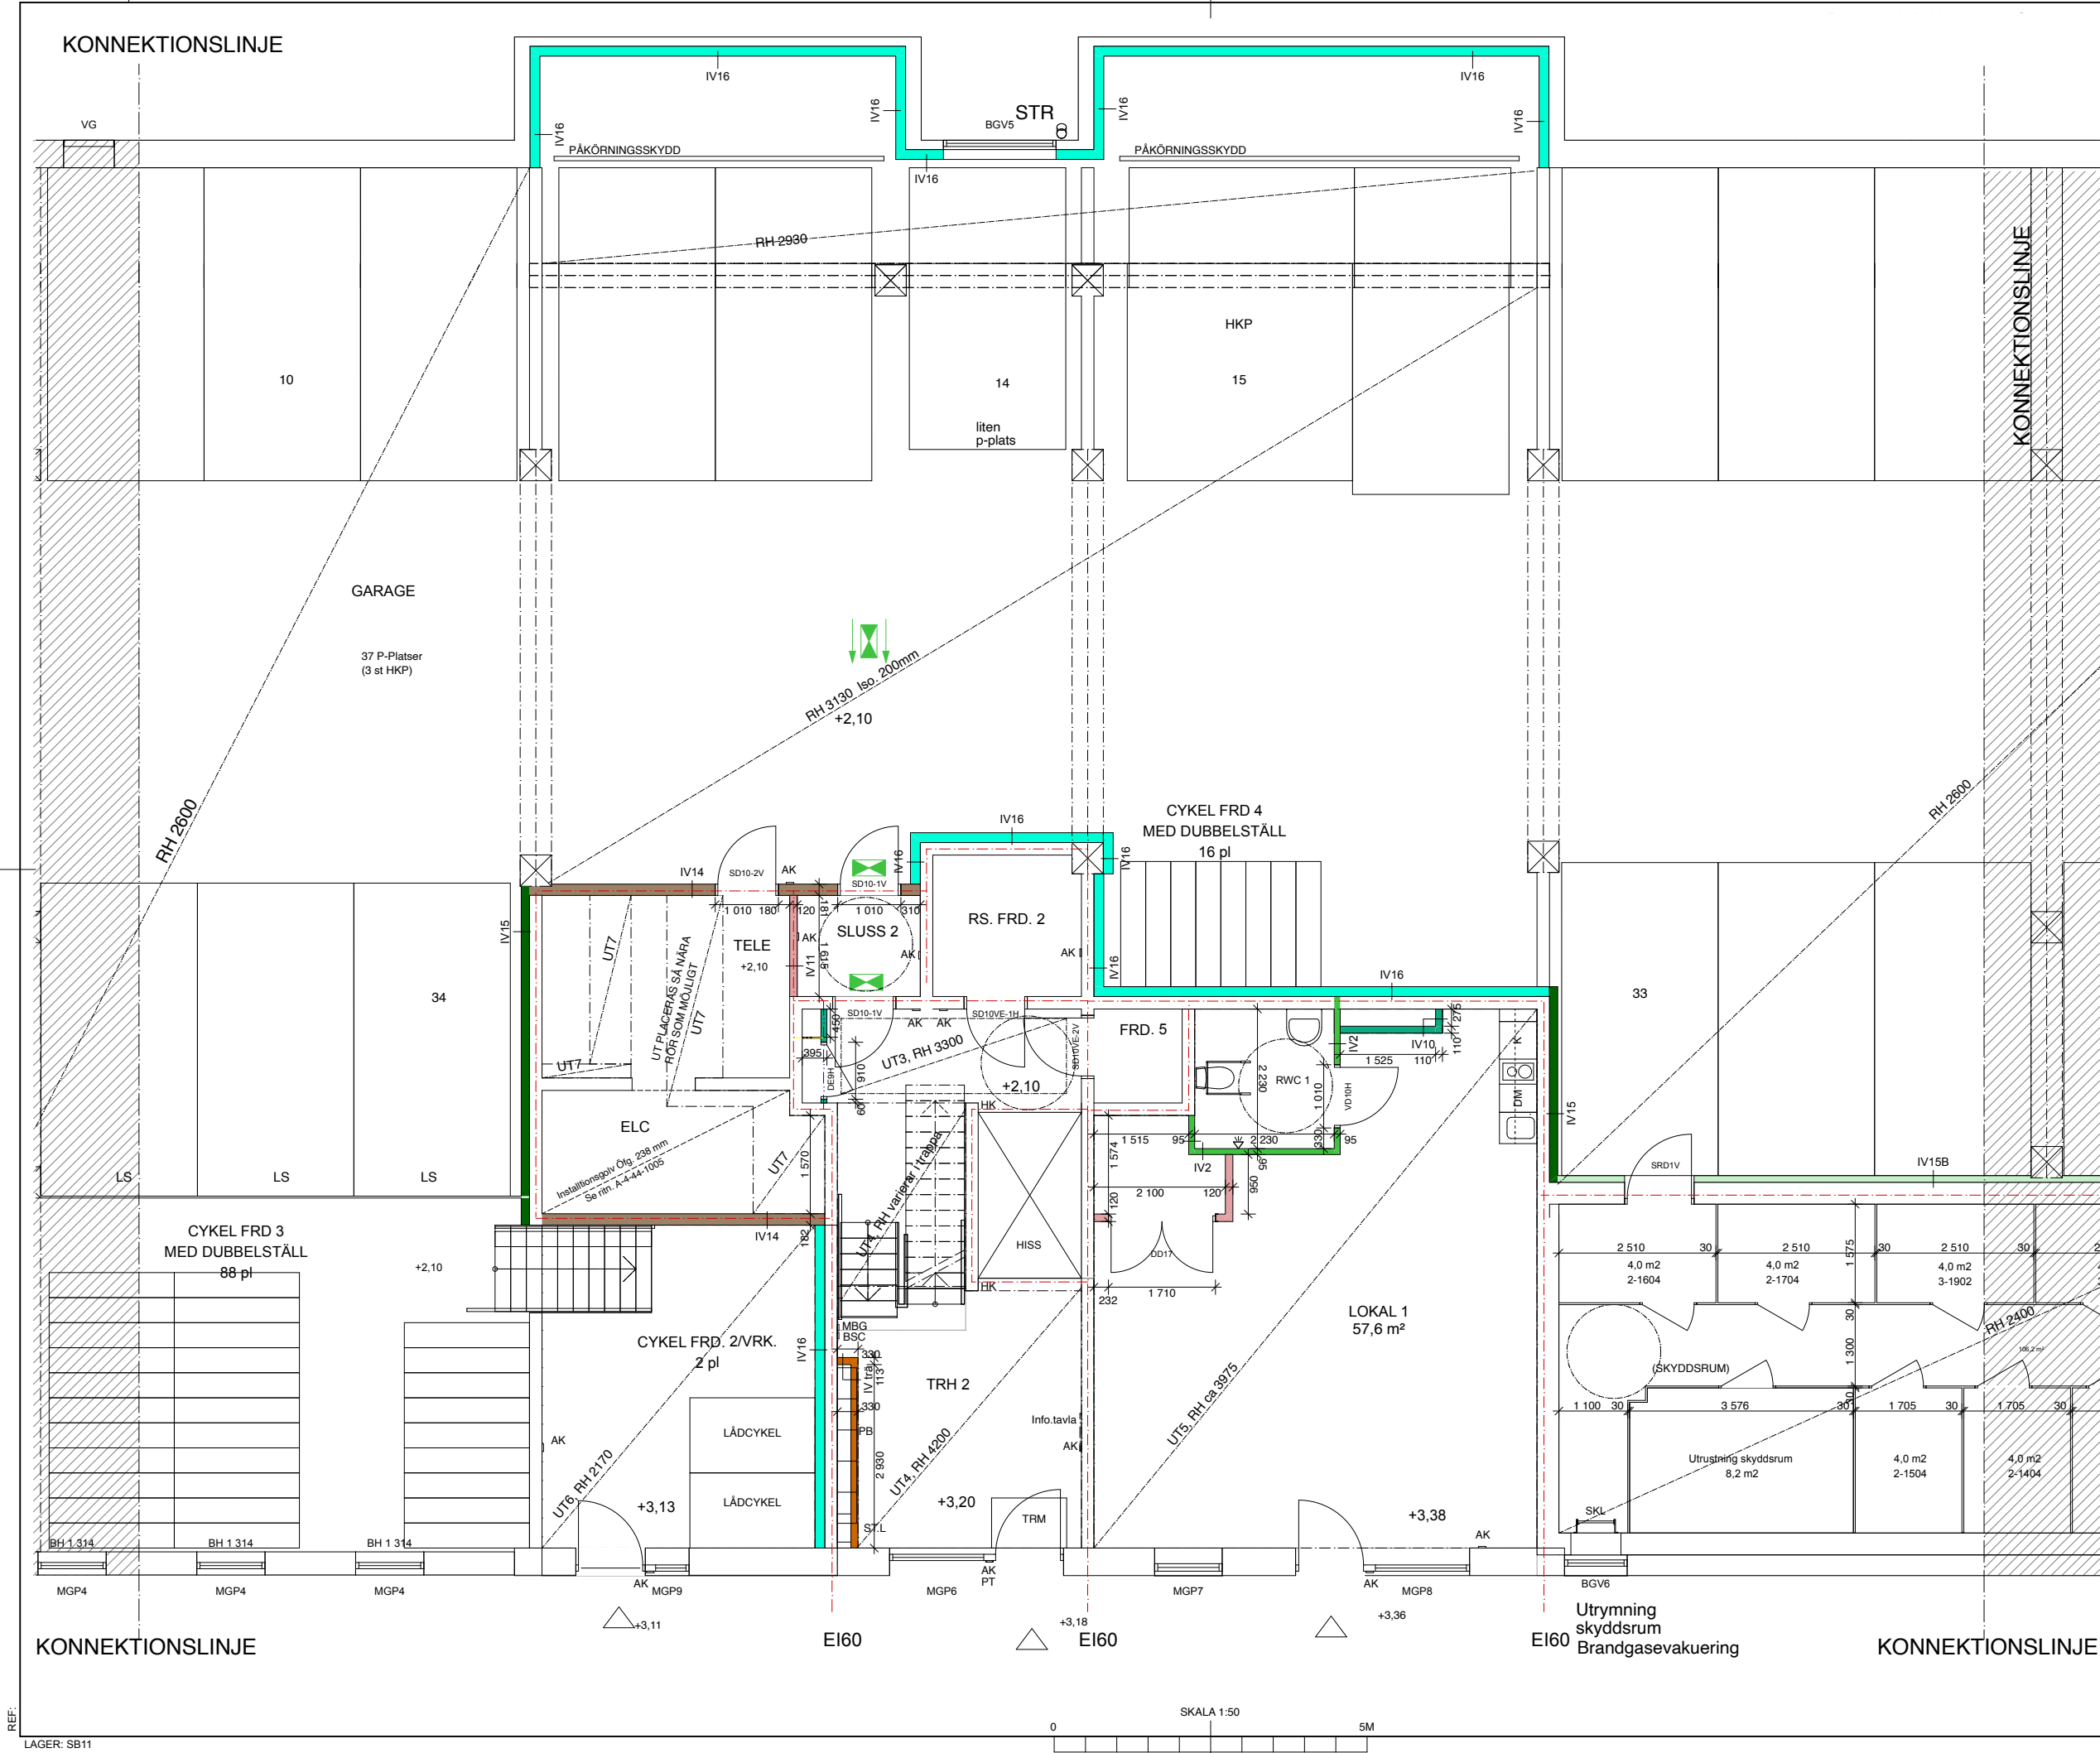

HÄNVISNING

Förklaringar och föreskrifter, se A-40-1-1100
Handlingsförteckning _A-HF

GRANSKNINGSHANDLING

221219

Avseende fläktaggregat lokal

A	A-PM 04	22-02-18	KS
BET	ÄNDRINGEN AVISER	DATUM	SIGN

BYGGHANDLING

HÖJDSYSTEM RH2000

KV ÅSTRANDEN 5
KARLSBODAVÄGEN, STOCKHOLM

SKANSKA

X	A	AWIL ARKITEKTER AB	Tel. 08-555 786 00
	K	SKANSKA TEKNIK	Tel. 010-448 00 00
	KP	BENDERS PREKON AB	Tel. 010-888 20 4143
	LA	AWIL ARKITEKTER AB	Tel. 08-555 786 00
	E	JAN FRANSSON ELKONSULT AB	Tel. 08-10 39 05
	V	FACIL CONSULT AB	Tel. 08-500 240 50
	W	WSP VVS-TEKNIK	Tel. 010-722 50 00
	VA	STRUCOR UPPSALA AB	Tel. 070-979 75 54

UPPDRAG NR	RITADKONSTR. AV	HANDLAGGARE
1020213	PB/TW	Philip Barsan
DATUM	ANSVARIG	
21-11-12	Tomas Westblom	

Hus 2, Plan 10, Garageplan

SKALA	NUMMER	BET
A1 1:50	A-40-1-2100	A
A3 1:100		