


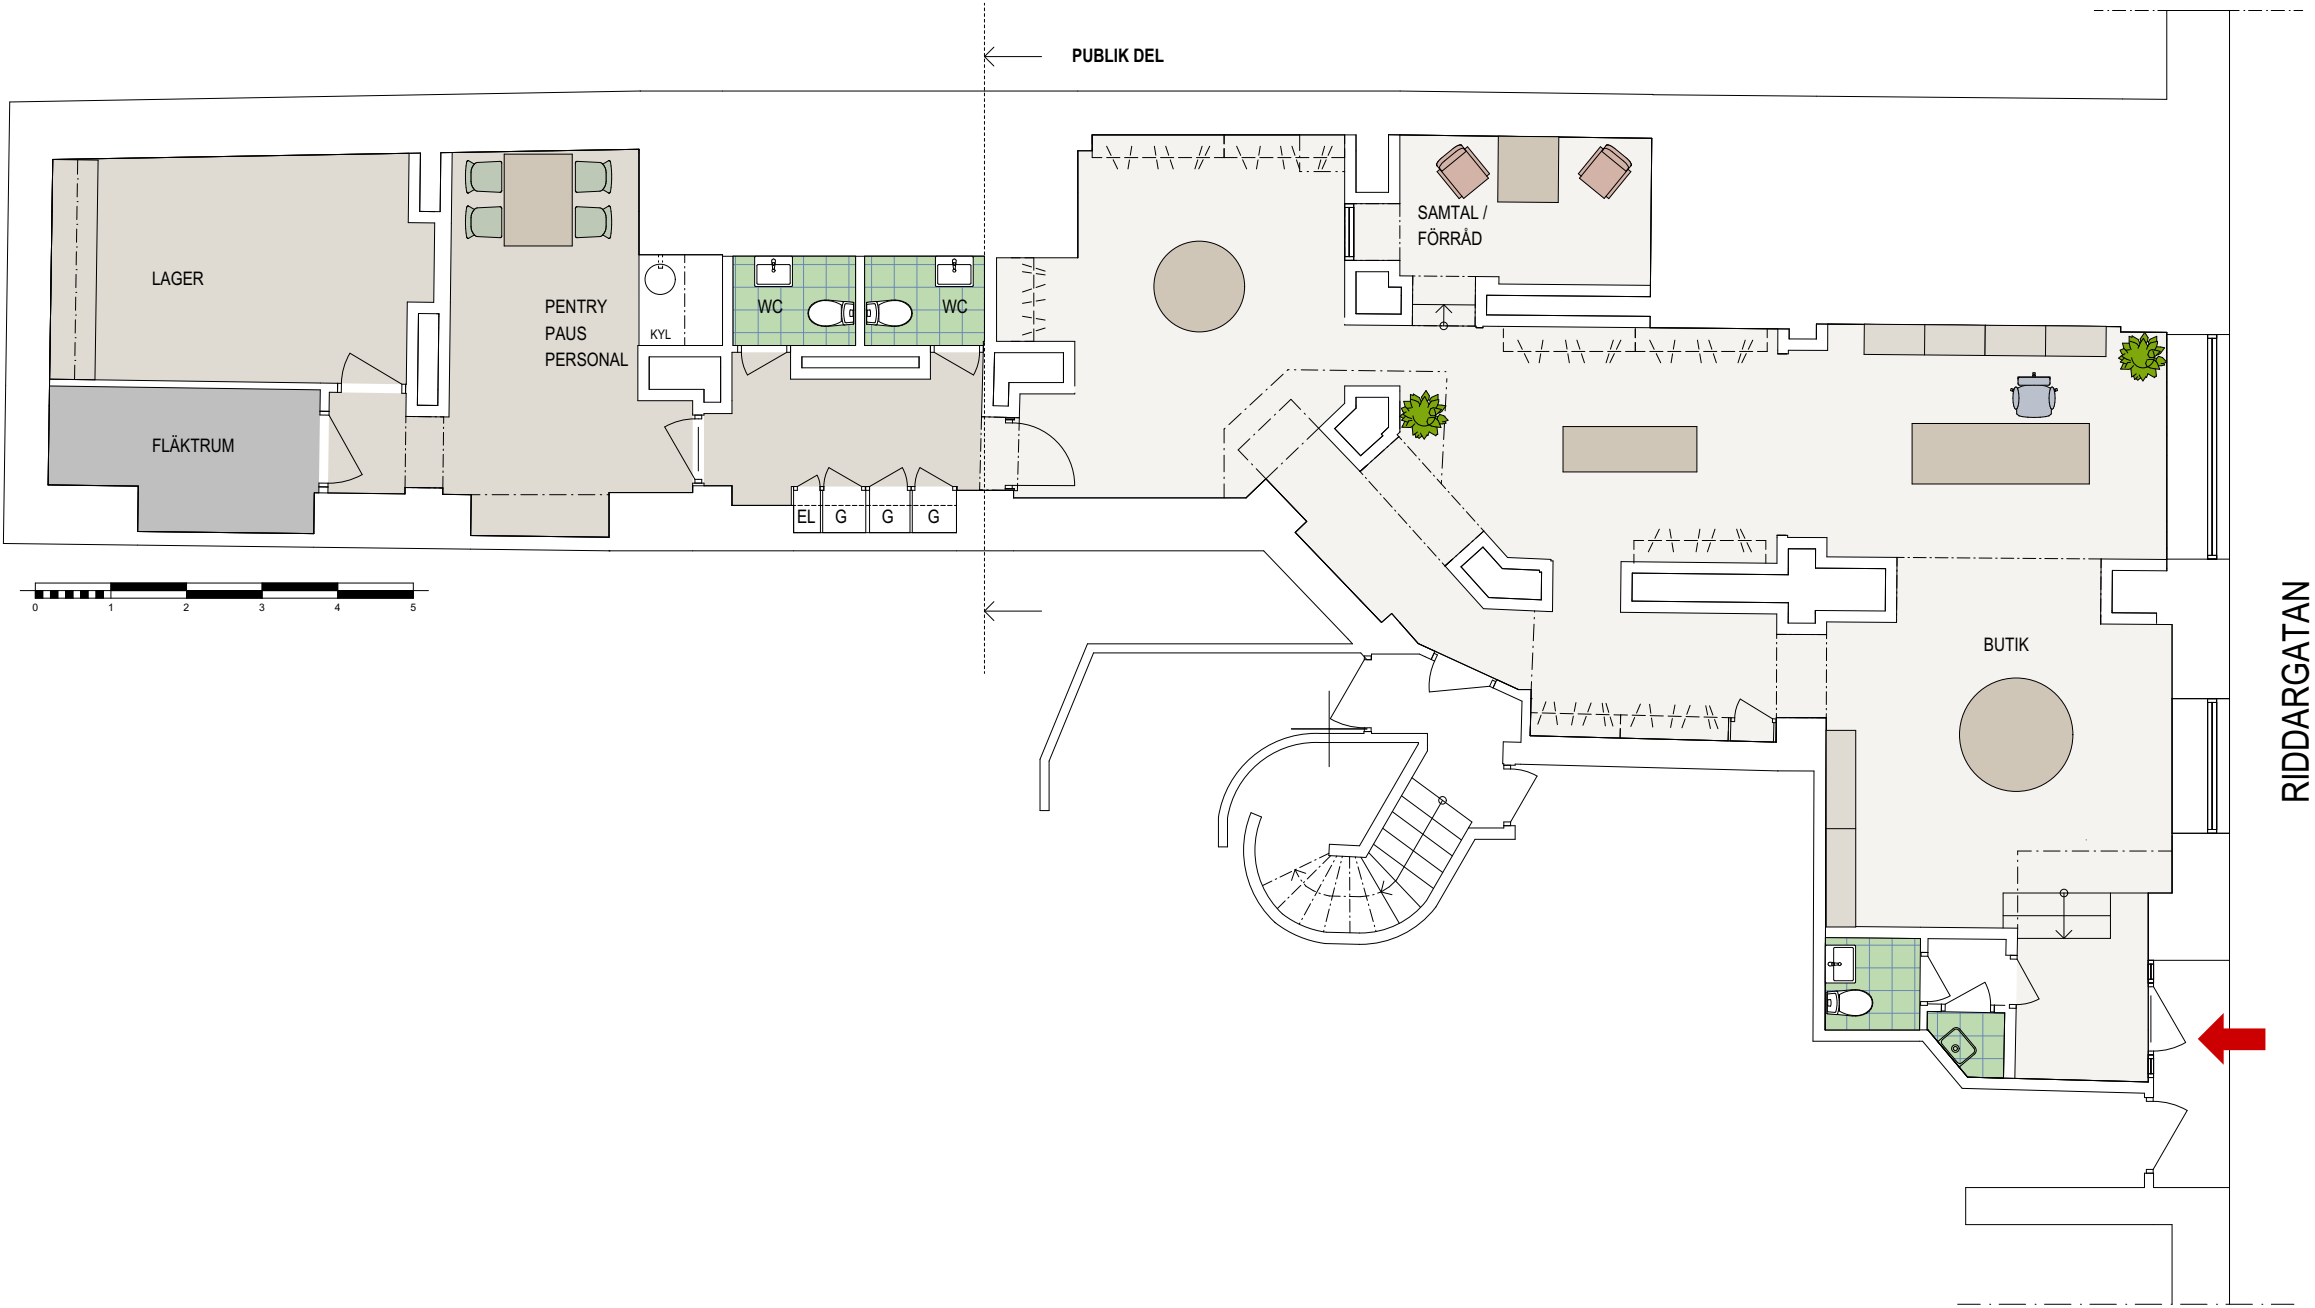

FÖRSLAG BUTIK

LOA - 153 m

VARAV BUTIKSDEL LOA : 102 m²

PERSONALDEL FÖR PAUS, WC,
FÖRRÅD / LAGER.

DATUM - 20220308

SKALA 1:100



RIDDARGATAN 14 - ENTRÉPLAN
KV. SKRAVELBERGET



Thule Fastighetsutveckling
Östermalmsgatan 87E 114 59
SE-Stockholm, Sweden