



FÖRSLAG SHOWROOM - ATELJÉ


LOA - 153 m

PUBLIK DEL MED VISNINGSYTA,
MYCKET VÄGGYTA FÖR EXPONERING.
PLATS FÖR ARBETE OCH FÖRVARING.
SKRIVBORDEN ÄR RITADE 1600x800 MM.

INTERDEL FÖR PAUS, FÖRRÅD OCH TILL
EXEMPEL VERKSTAD ELLER LAGER.

DATUM - 20220308

SKALA 1:100

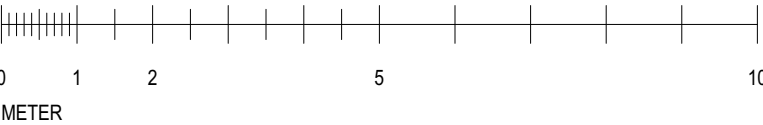

RIDDARGATAN 14 - ENTRÉPLAN
KV. SKRAVELBERGET



Thule Fastighetsutveckling
Östermalmsgatan 87E 114 59
SE-Stockholm, Sweden