


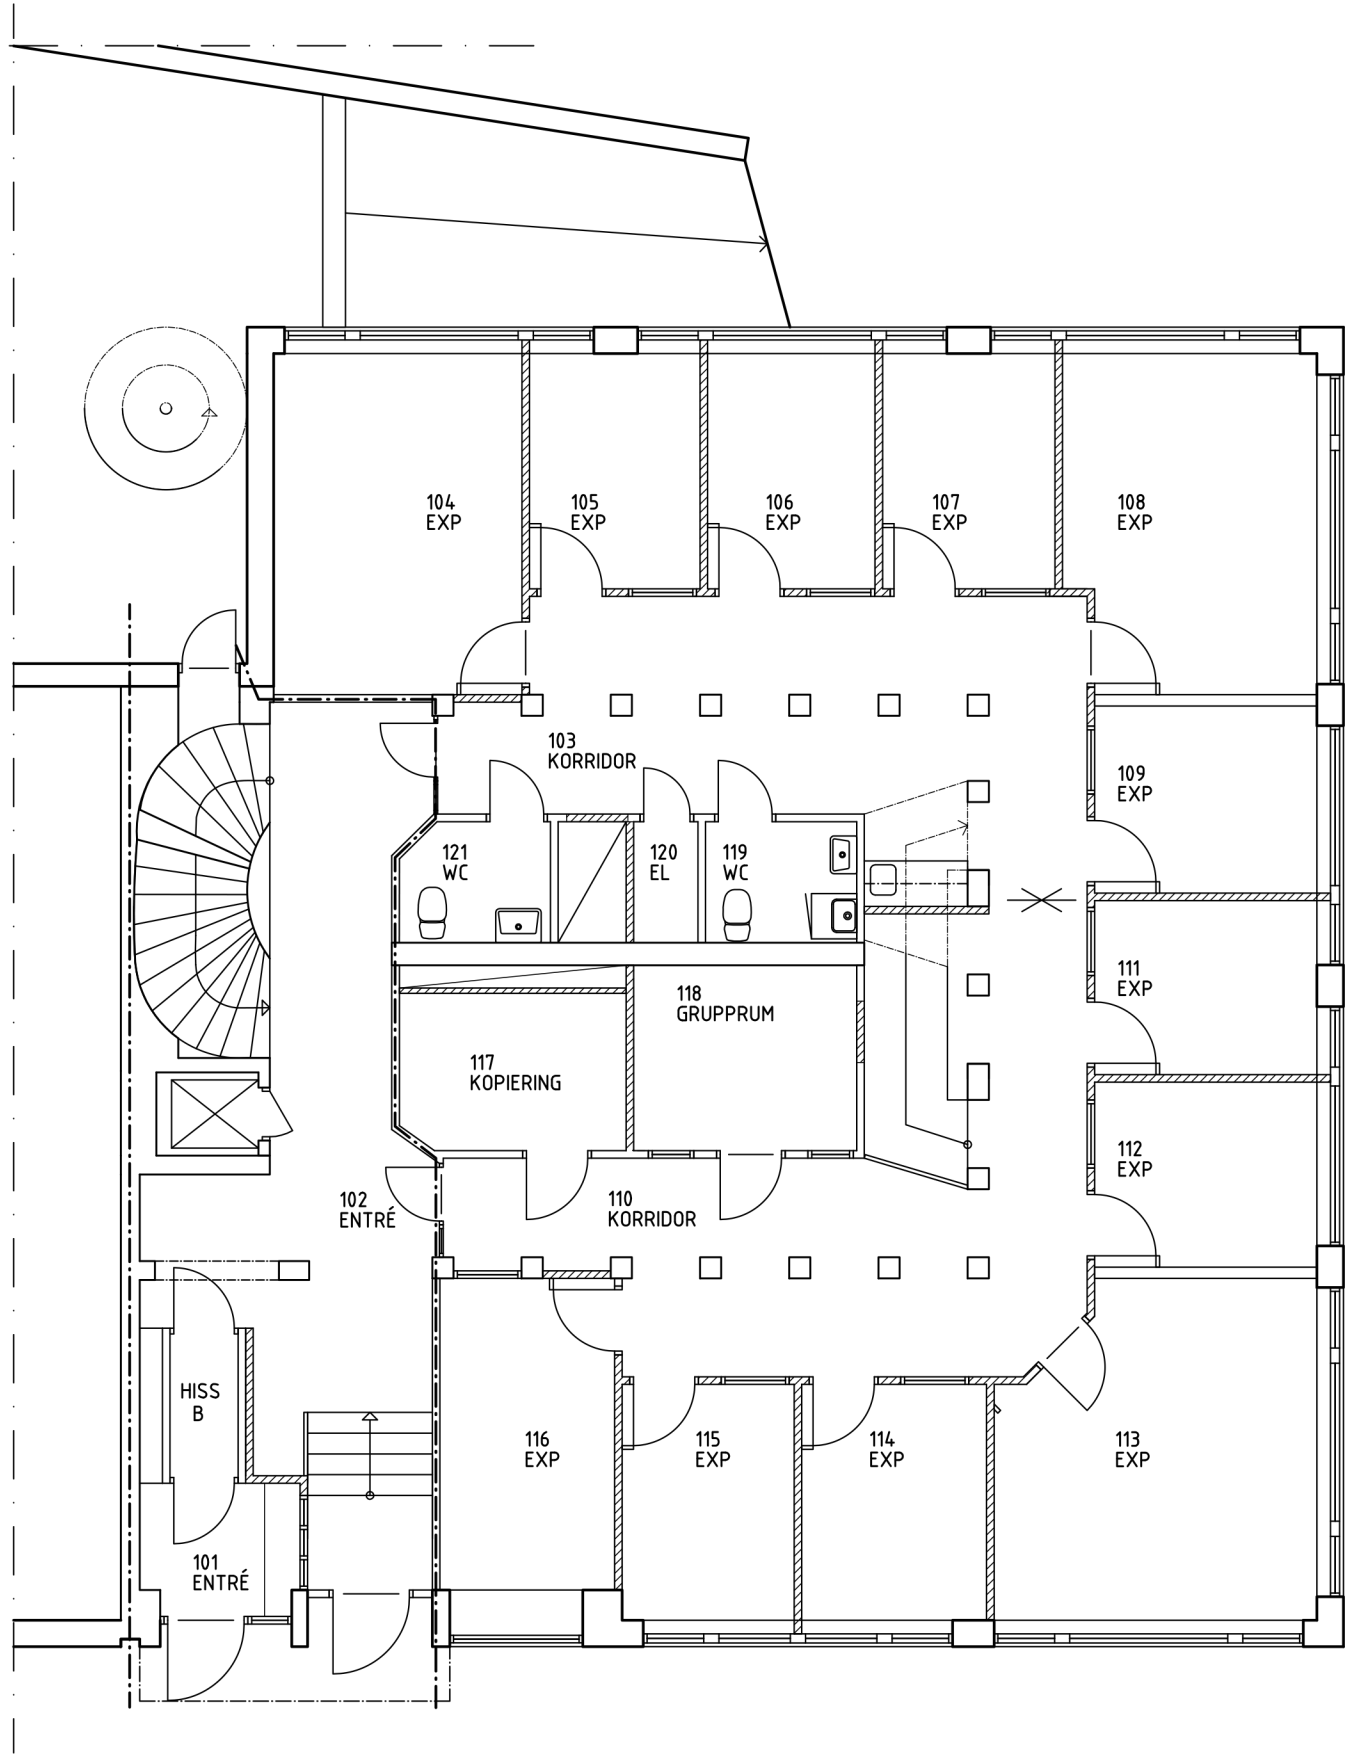

BOTTENVÅNING

BET	ANT	ÄNDRINGEN AVSER	SIGN	DATUM
PRELIMINÄRHANDLING				
KV GLASMÄSTAREN 1				
ÖREBRO KOMMUN				
BADHUSGATAN 1				
OMBYGGNAD				
SAMMANSTÄLLNINGSRITNING				
PLAN 2, BOTTENVÅNINGEN				
SKALA	SKALA	NUMMER	BET	
FULLFORMAT	HALVFORMAT			
150	1:100	A30-01-02		

