


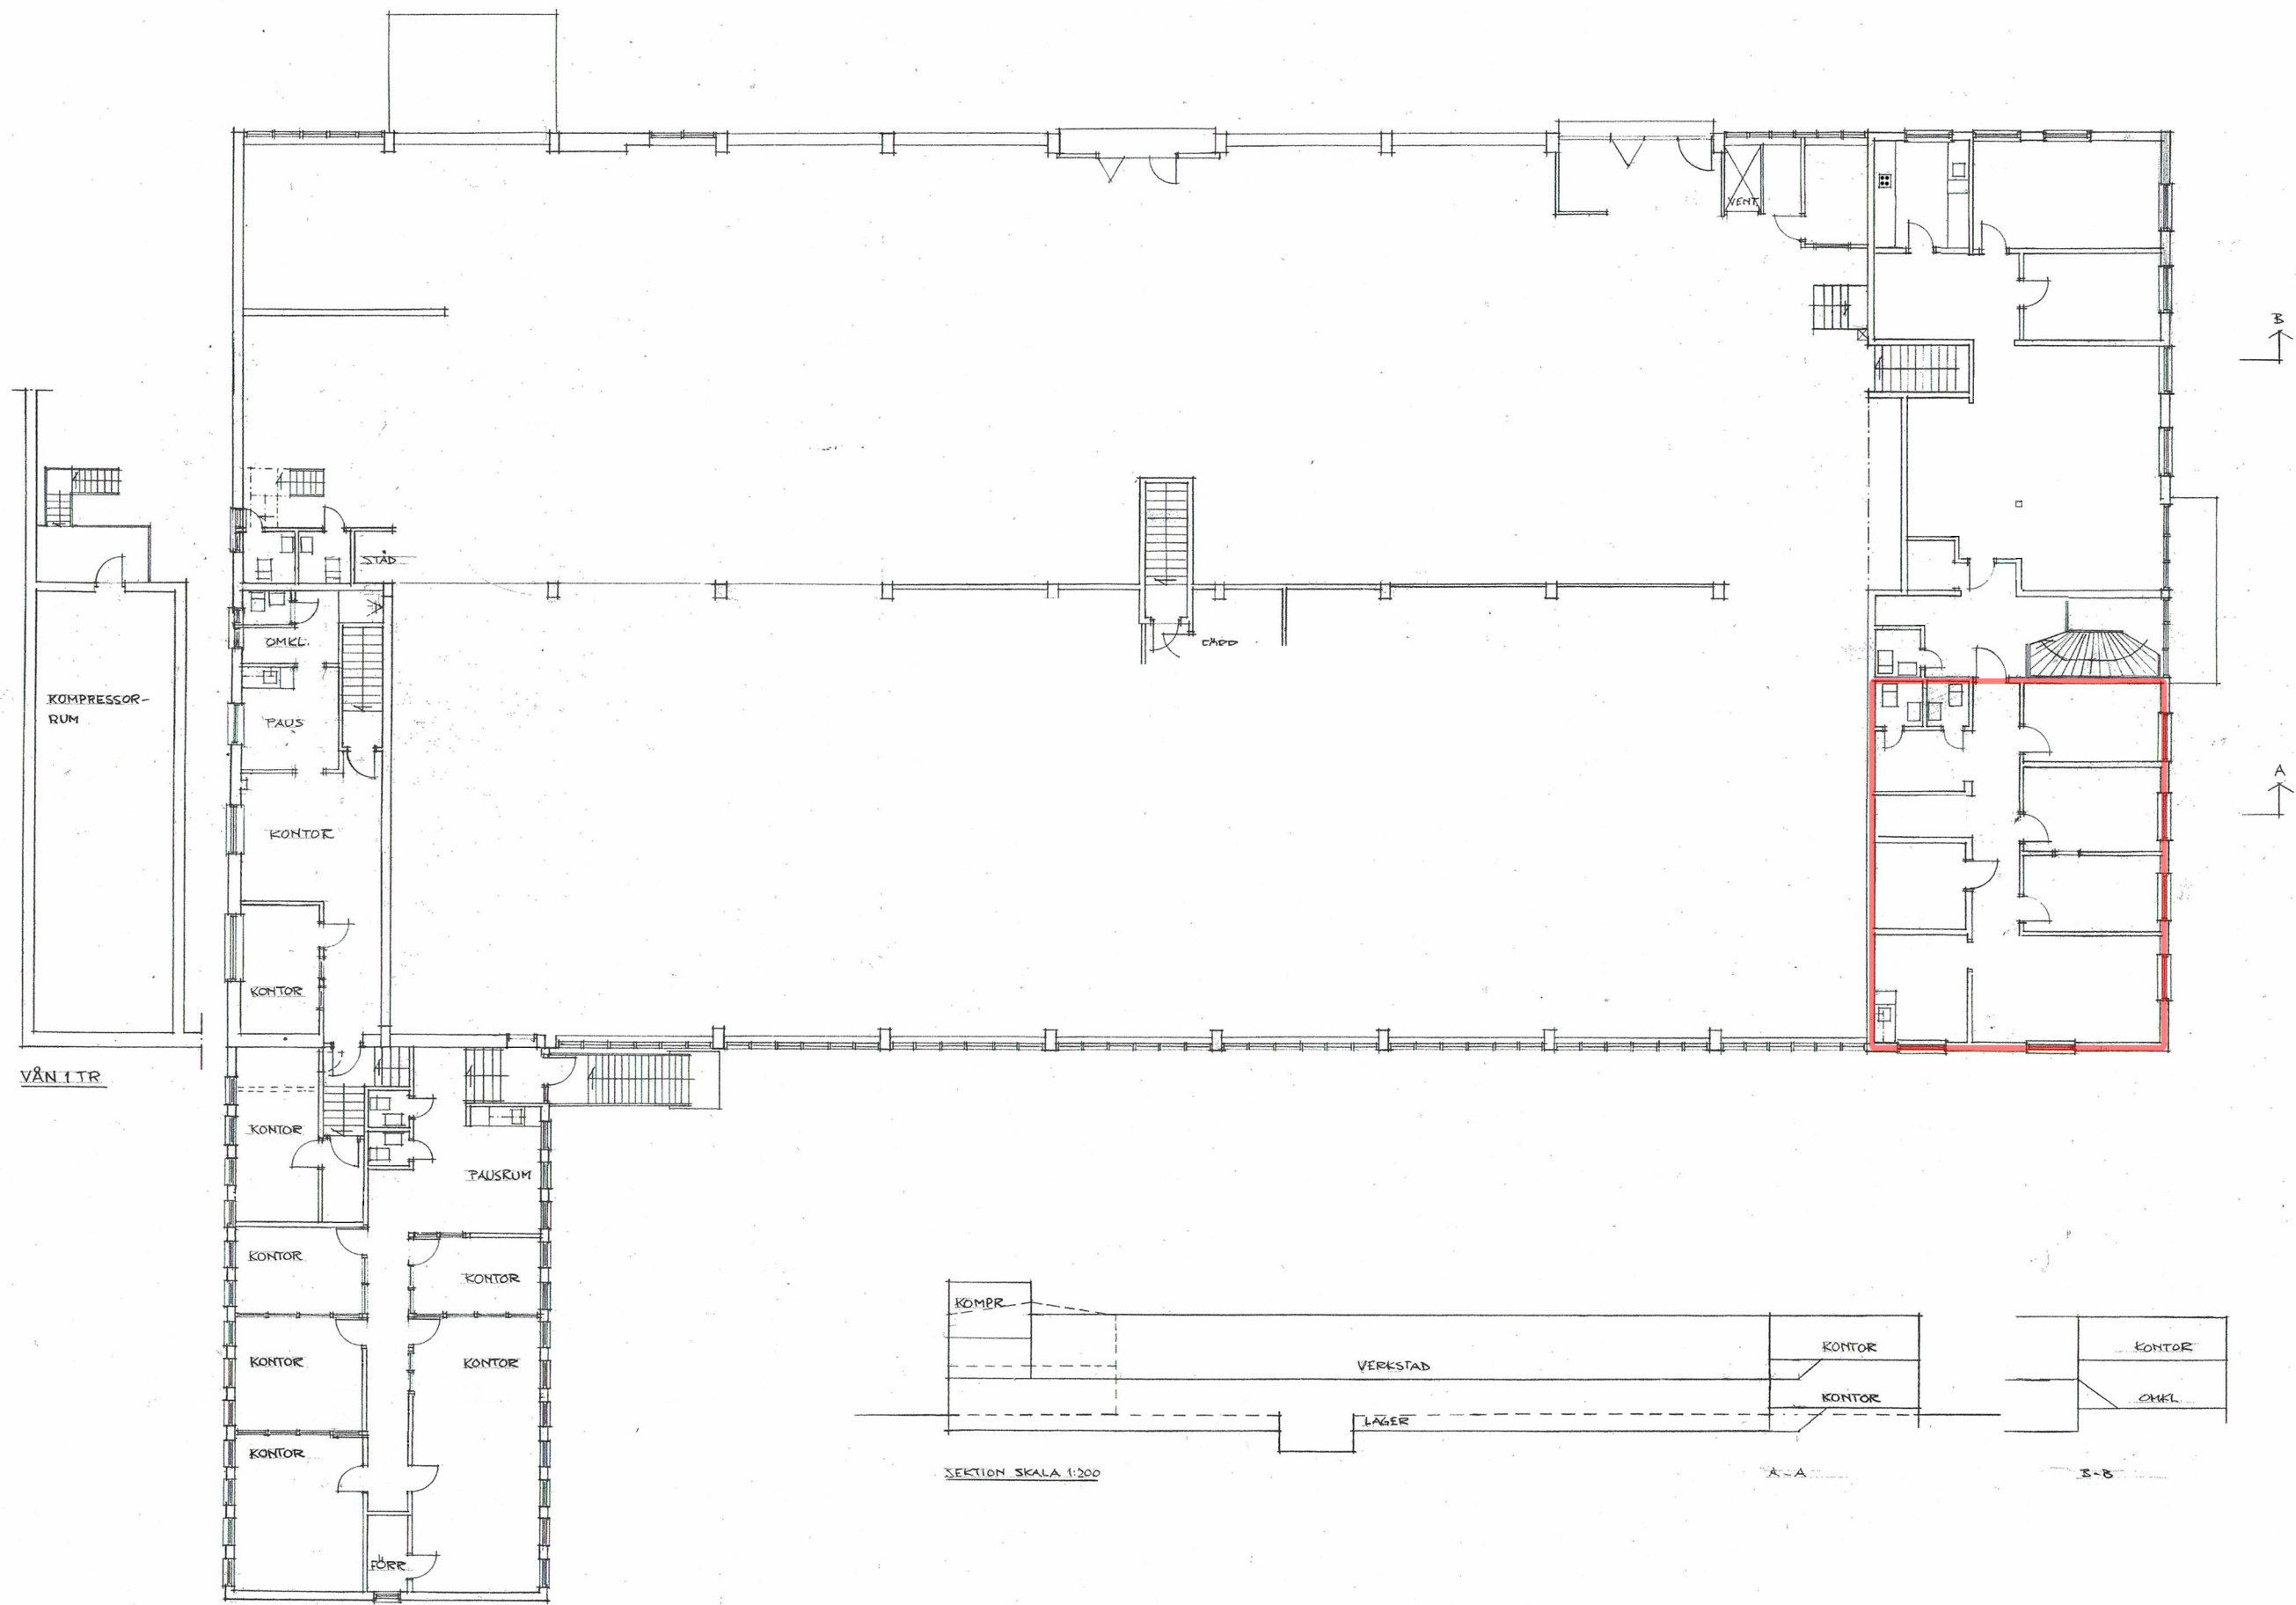

KOMPR

VERKSTAD

KONTOR

KONTOR

LÄGER

KONTOR

OMKL.

SEKTION SKALA 1:200

A-A

B-B

10 9 8 7 6 5 4 3 2 1 0
SKALA

10

20